

KÄLLARPLAN

ca 100 kvm

ALTERNATIV 1

Mötesrum 12 personer 1 st

Touchdown 1 st

Lounge 1 st

Aktivitetsyta 1 st


ALTERNATIV 2

Mötesrum 12 personer 1 st

Mötesrum 6 personer 1 st



Mötesrum 4 personer 1 st

Lounge 1 st

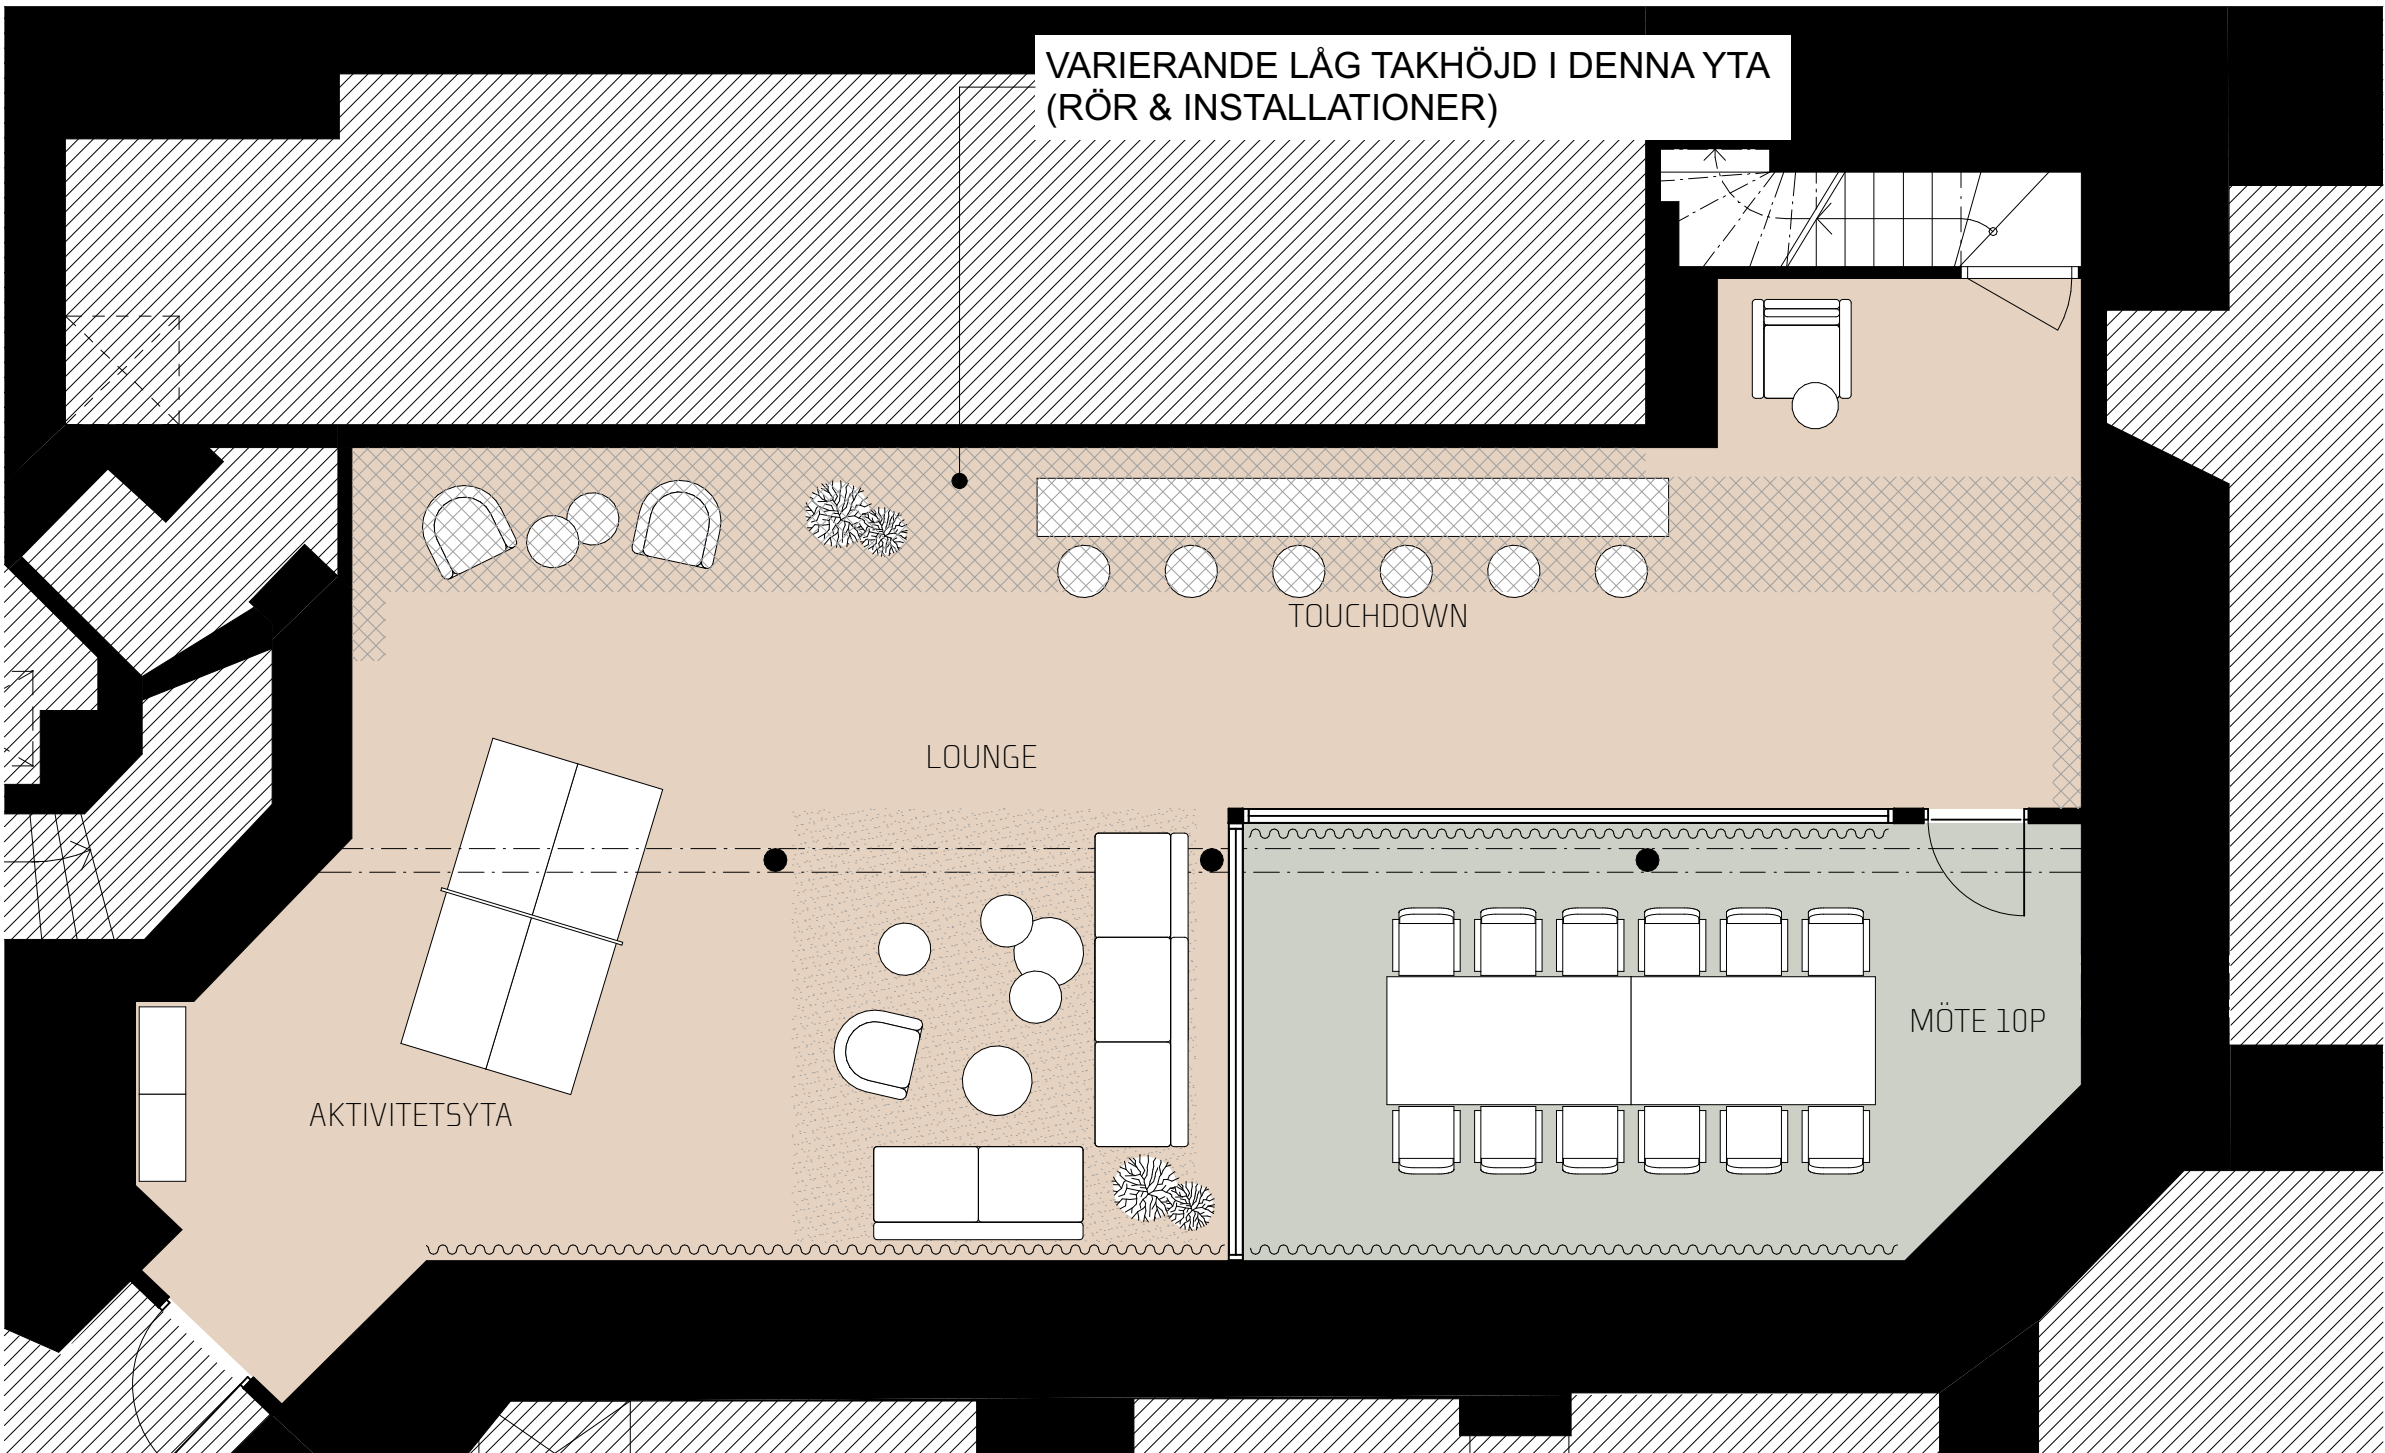


KÄLLARPLAN

ALTERNATIV 1

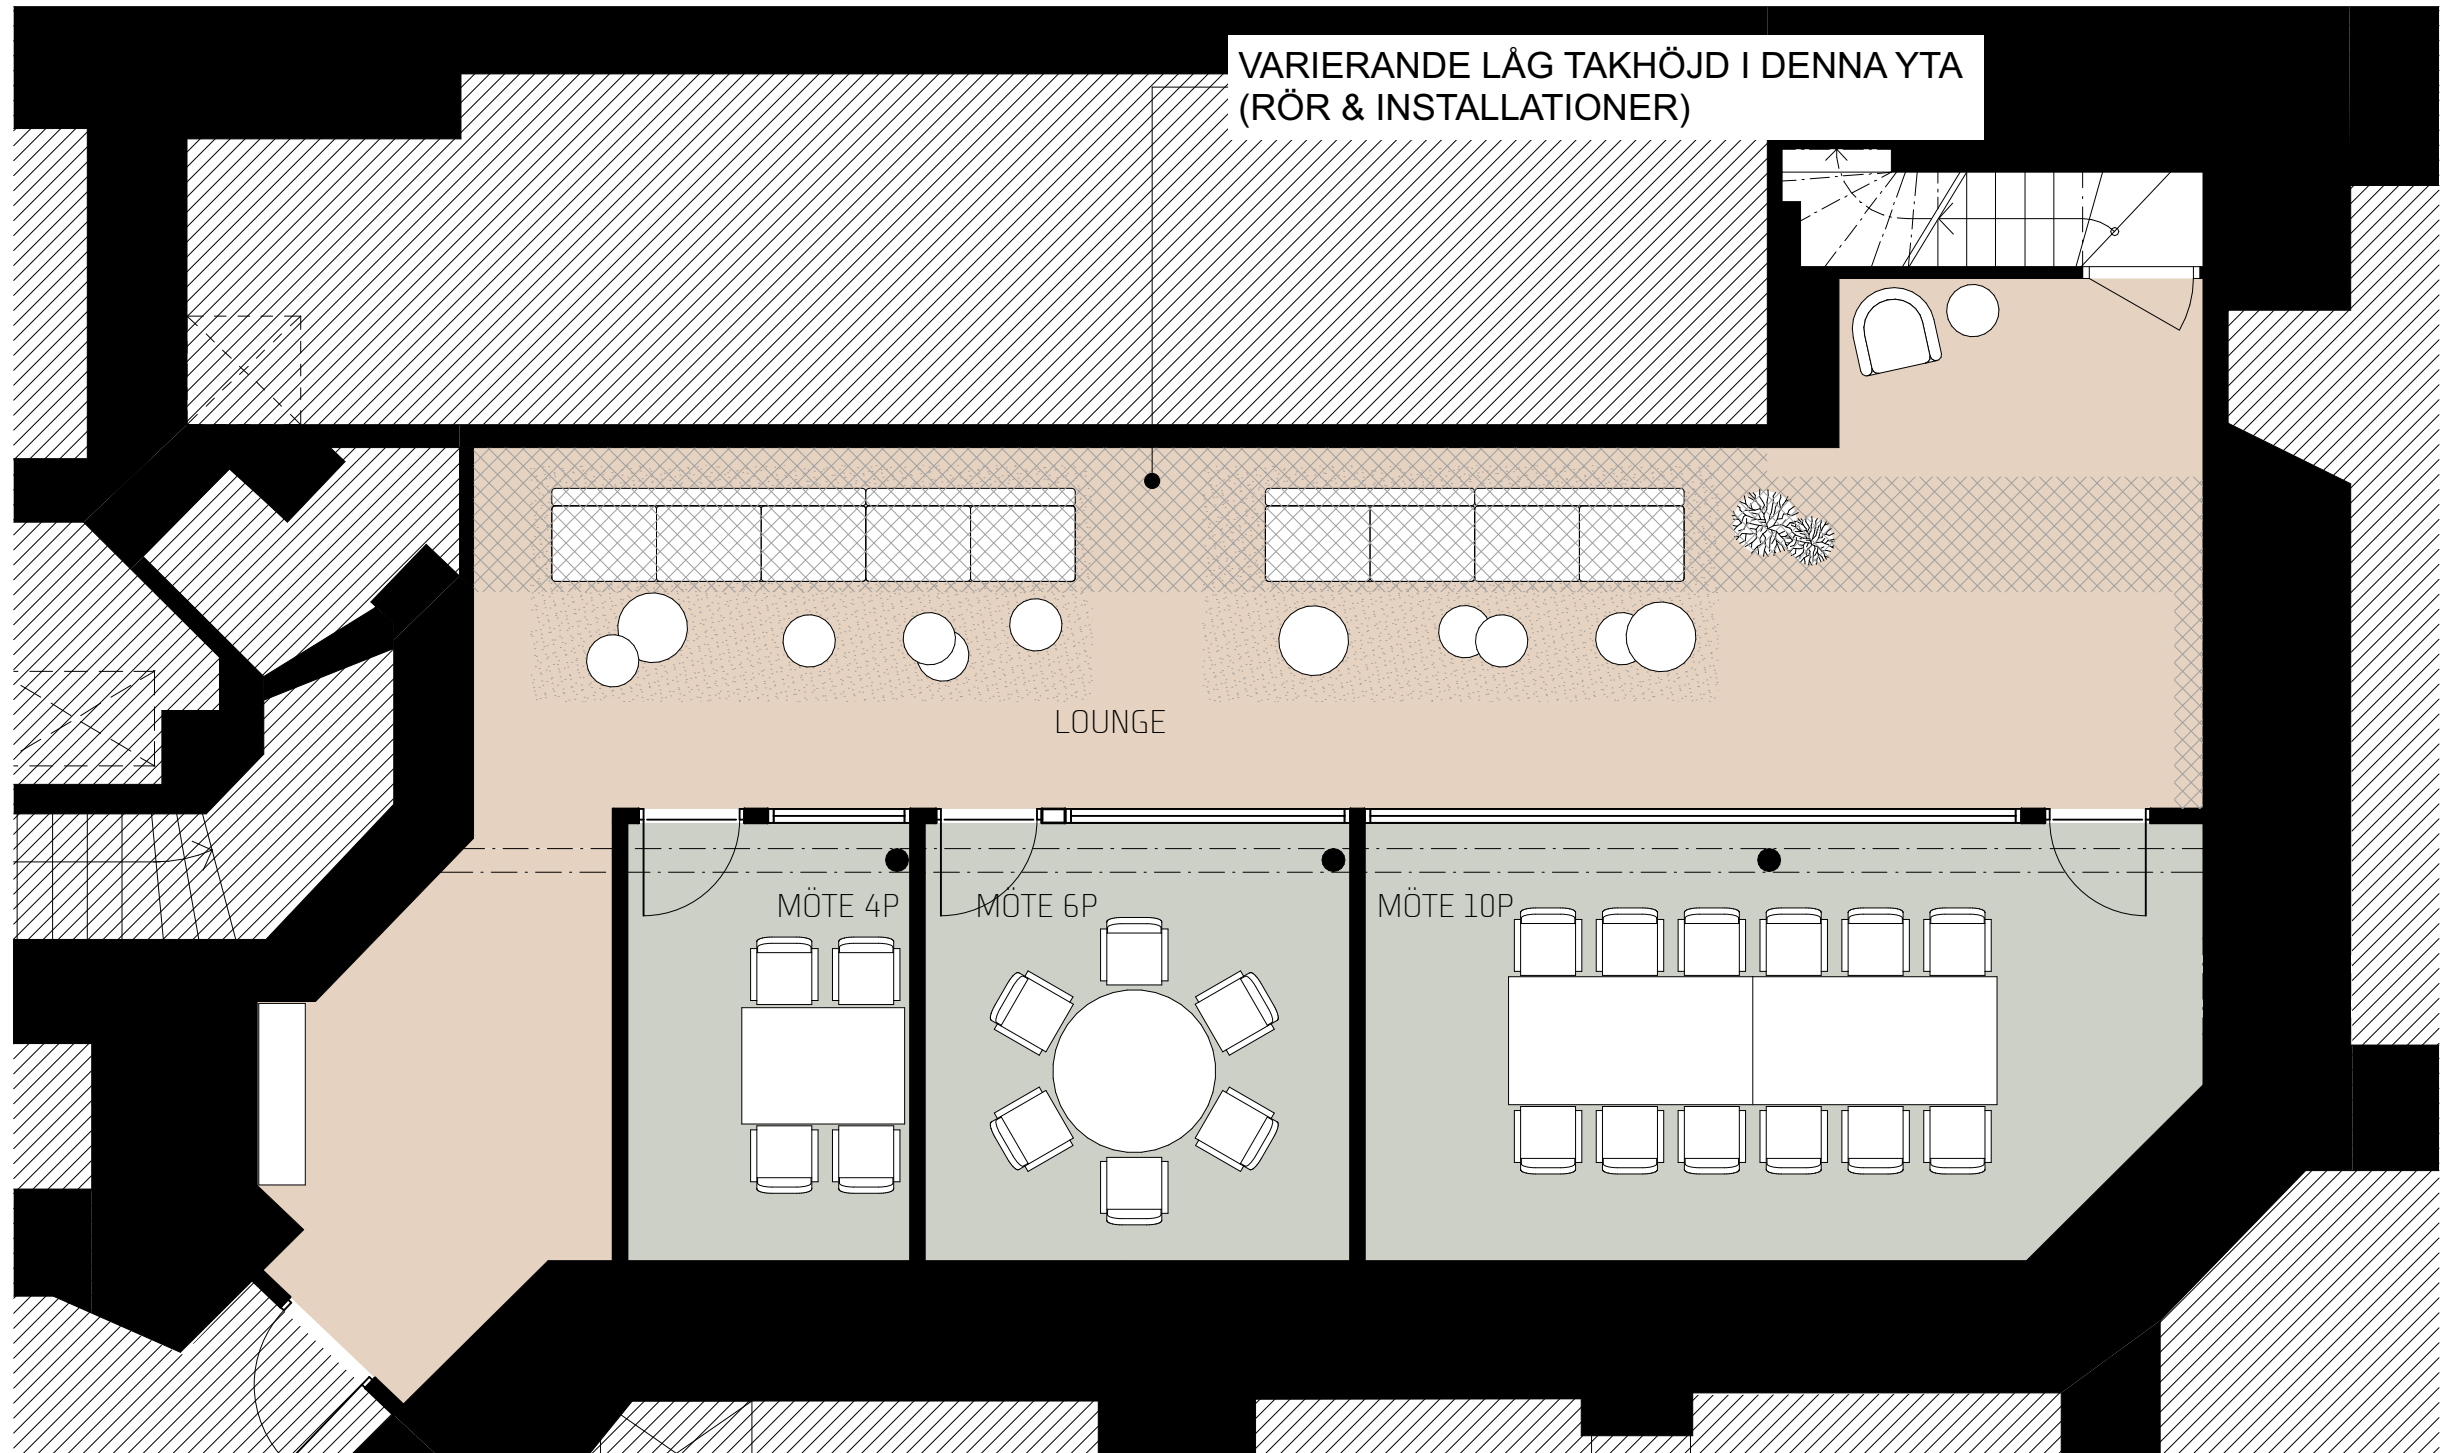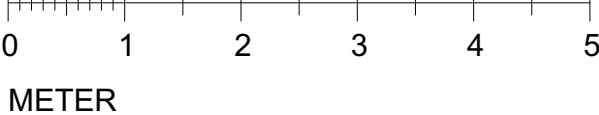

KÄLLARPLAN ALTERNATIV 2

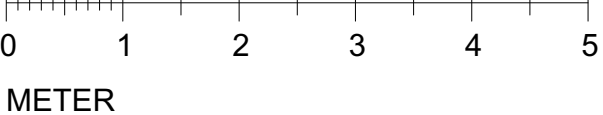

ÖPPEN KONTORSYTA / ÖPPNA MÖTEN

MÖTEN / SAMTAL

PAUS / PENTRY / LOUNGE

FÖRRÅD/PRINT/SERVER

WC / RWC / STÄD

VARIERANDE LÅG TAKHÖJD

Kv Lammet 7 / Drottninggatan 59 / Säljskiss Gårdshus / Datum 20231128

DAP