

HUS B


129,3 m²

Gatuadress
Kylhusgatan 9

Lägenhetsnummer
Lokal

Kylfacket 6
Stockholm

Våning
0

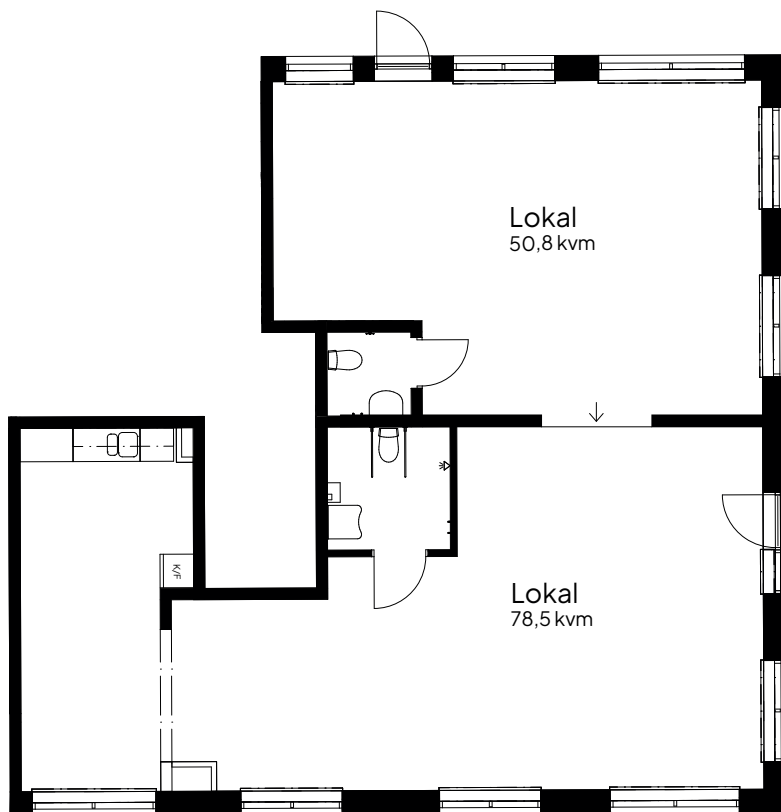

Skala 1:100

Avvikelse kan förekomma, areauppgifterna kan vara avrundade till närmaste heltal.


Rumshöjd generellt 2.6 m. Inklädnader i tak samt undertak med lägre höjd kan förekomma. Bröstningshöjd fönster generellt: 678 mm

Taksprånget reserverar sig för eventuella tryckfel och förbehåller sig rätten till ändringar.



Teckenförklaringar

- ☐ G Garderob
- ☐ ST Städskåp
- ☐ L Linneskåp
- ☒ Spis och ugn
- ☐ K Kyl
- ☐ F Frys
- ☐ K/F Kyl och frys
- ☐ H Högsåp

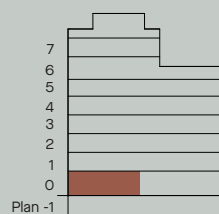

Plan -1

