


- ALLMÄN YTA
- ARBETSPLATSER, KONTOR
- LOUNGE
- MINDRE MÖTE
MÖTE 6-8 pers
- STÖRRE MÖTESRUM
MÖTE 8-10 pers
- WC, DUSCH OCH STÄD
WC
DUSCH
- FRD / TEKNIK
- PENTRY / PAUS

12 st
1 st
1 st
2 st
1 st
1 st



ORIENTERINGSFIGUR

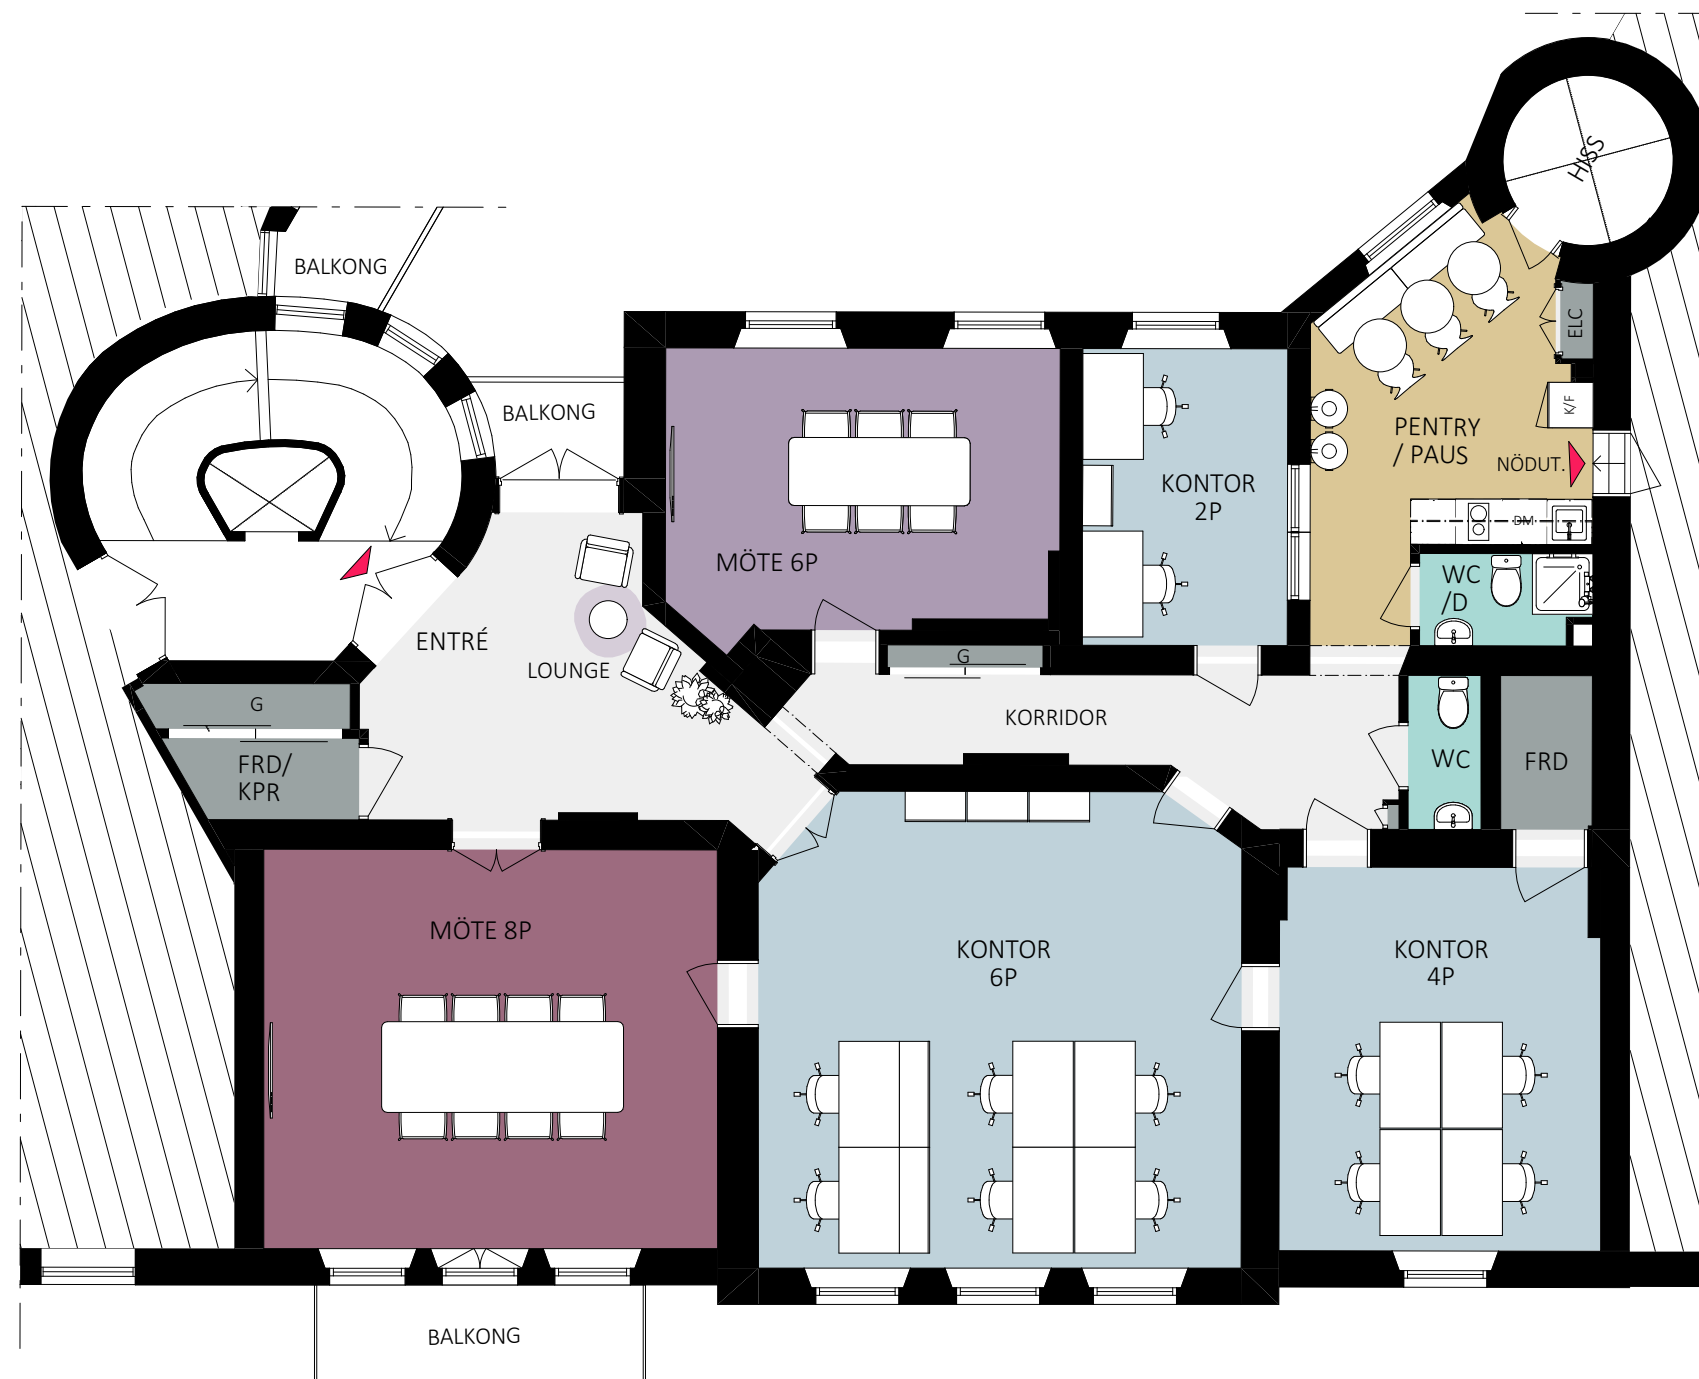

FÖRSLAG FÖR HYRESGÄST
KV. SKOLAN 2- DEL AV VÅNING 3 ~ 195 m²

ILLUSTRATIONSSKISS SKALA 1:100 (A3)- 2026-01-22

