


ALLMÄN YTA	
ARBETSPLATSER, KONTOR	22 st
TOUCH DOWN / PROJEKTPLATSER	14 st
SPONTANMÖTE	
MINDRE MÖTE	
MÖTE 4-6 pers	2 st
STÖRRE MÖTESRUM	
MÖTE 8-10 pers	2 st
SKRIV / KOP	1 st
WC, DUSCH OCH STÄD	
WC	4 st
STÄD	1 st
FRD / TEKNIK	
PENTRY / PAUS	1 st
VILRUM / SAMTAL	1 st

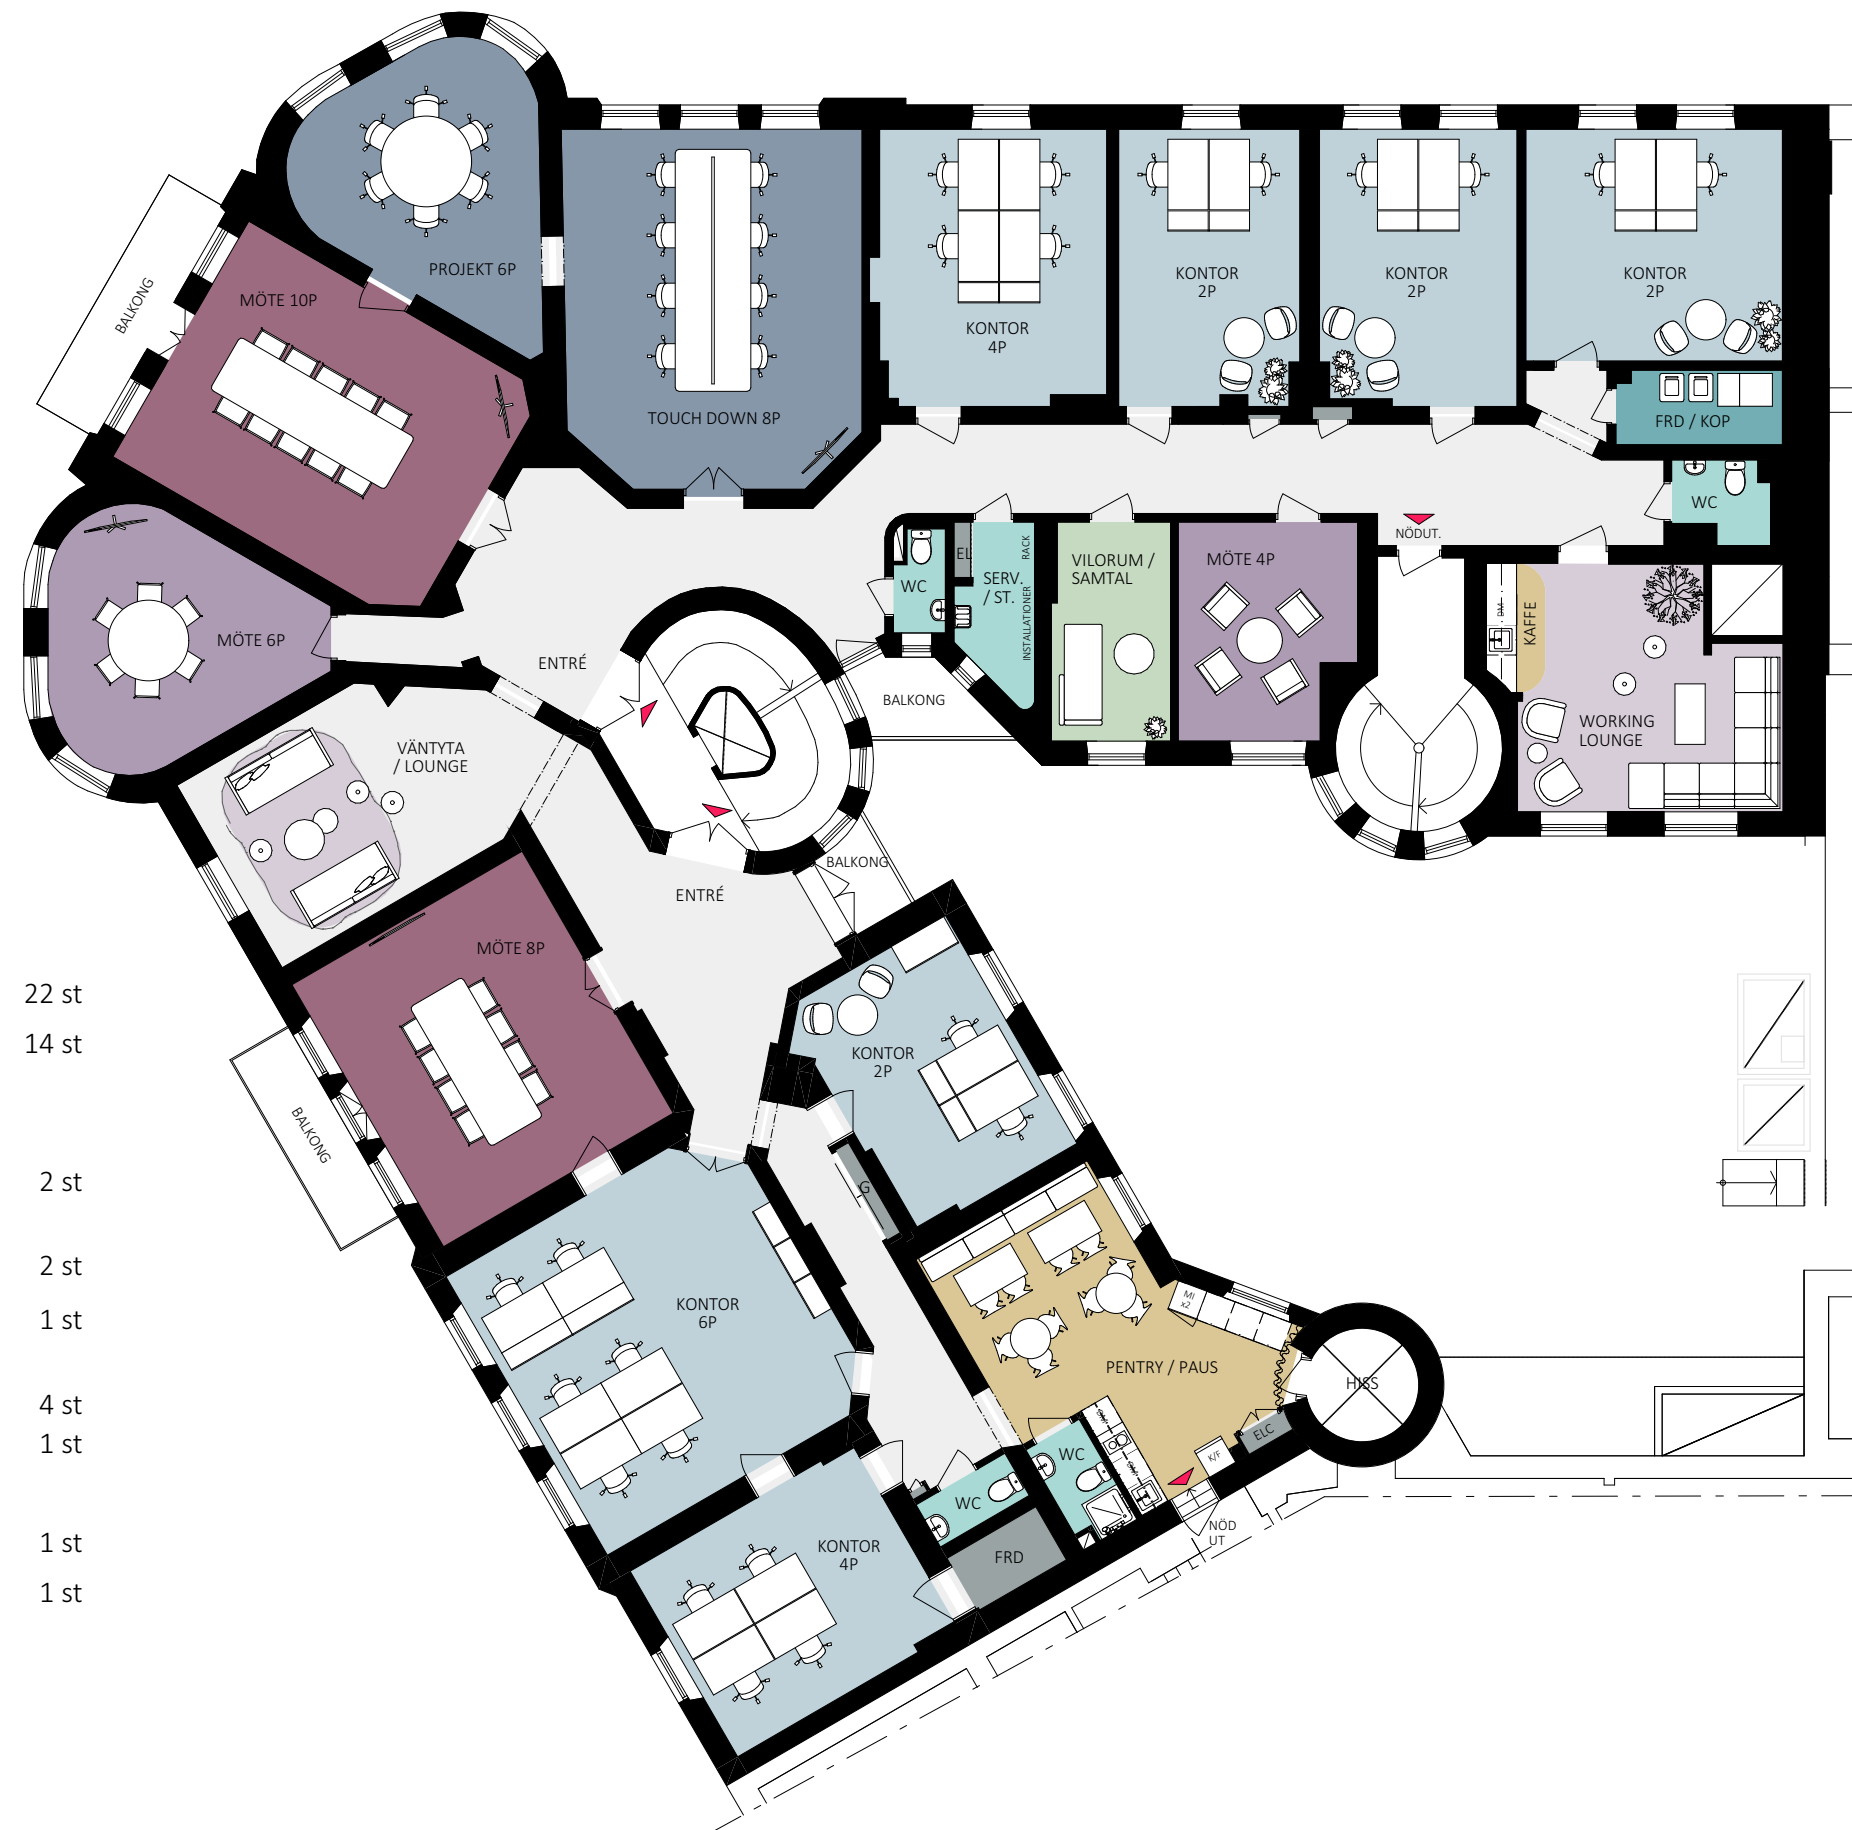

ORIENTERINGSFIGUR

