


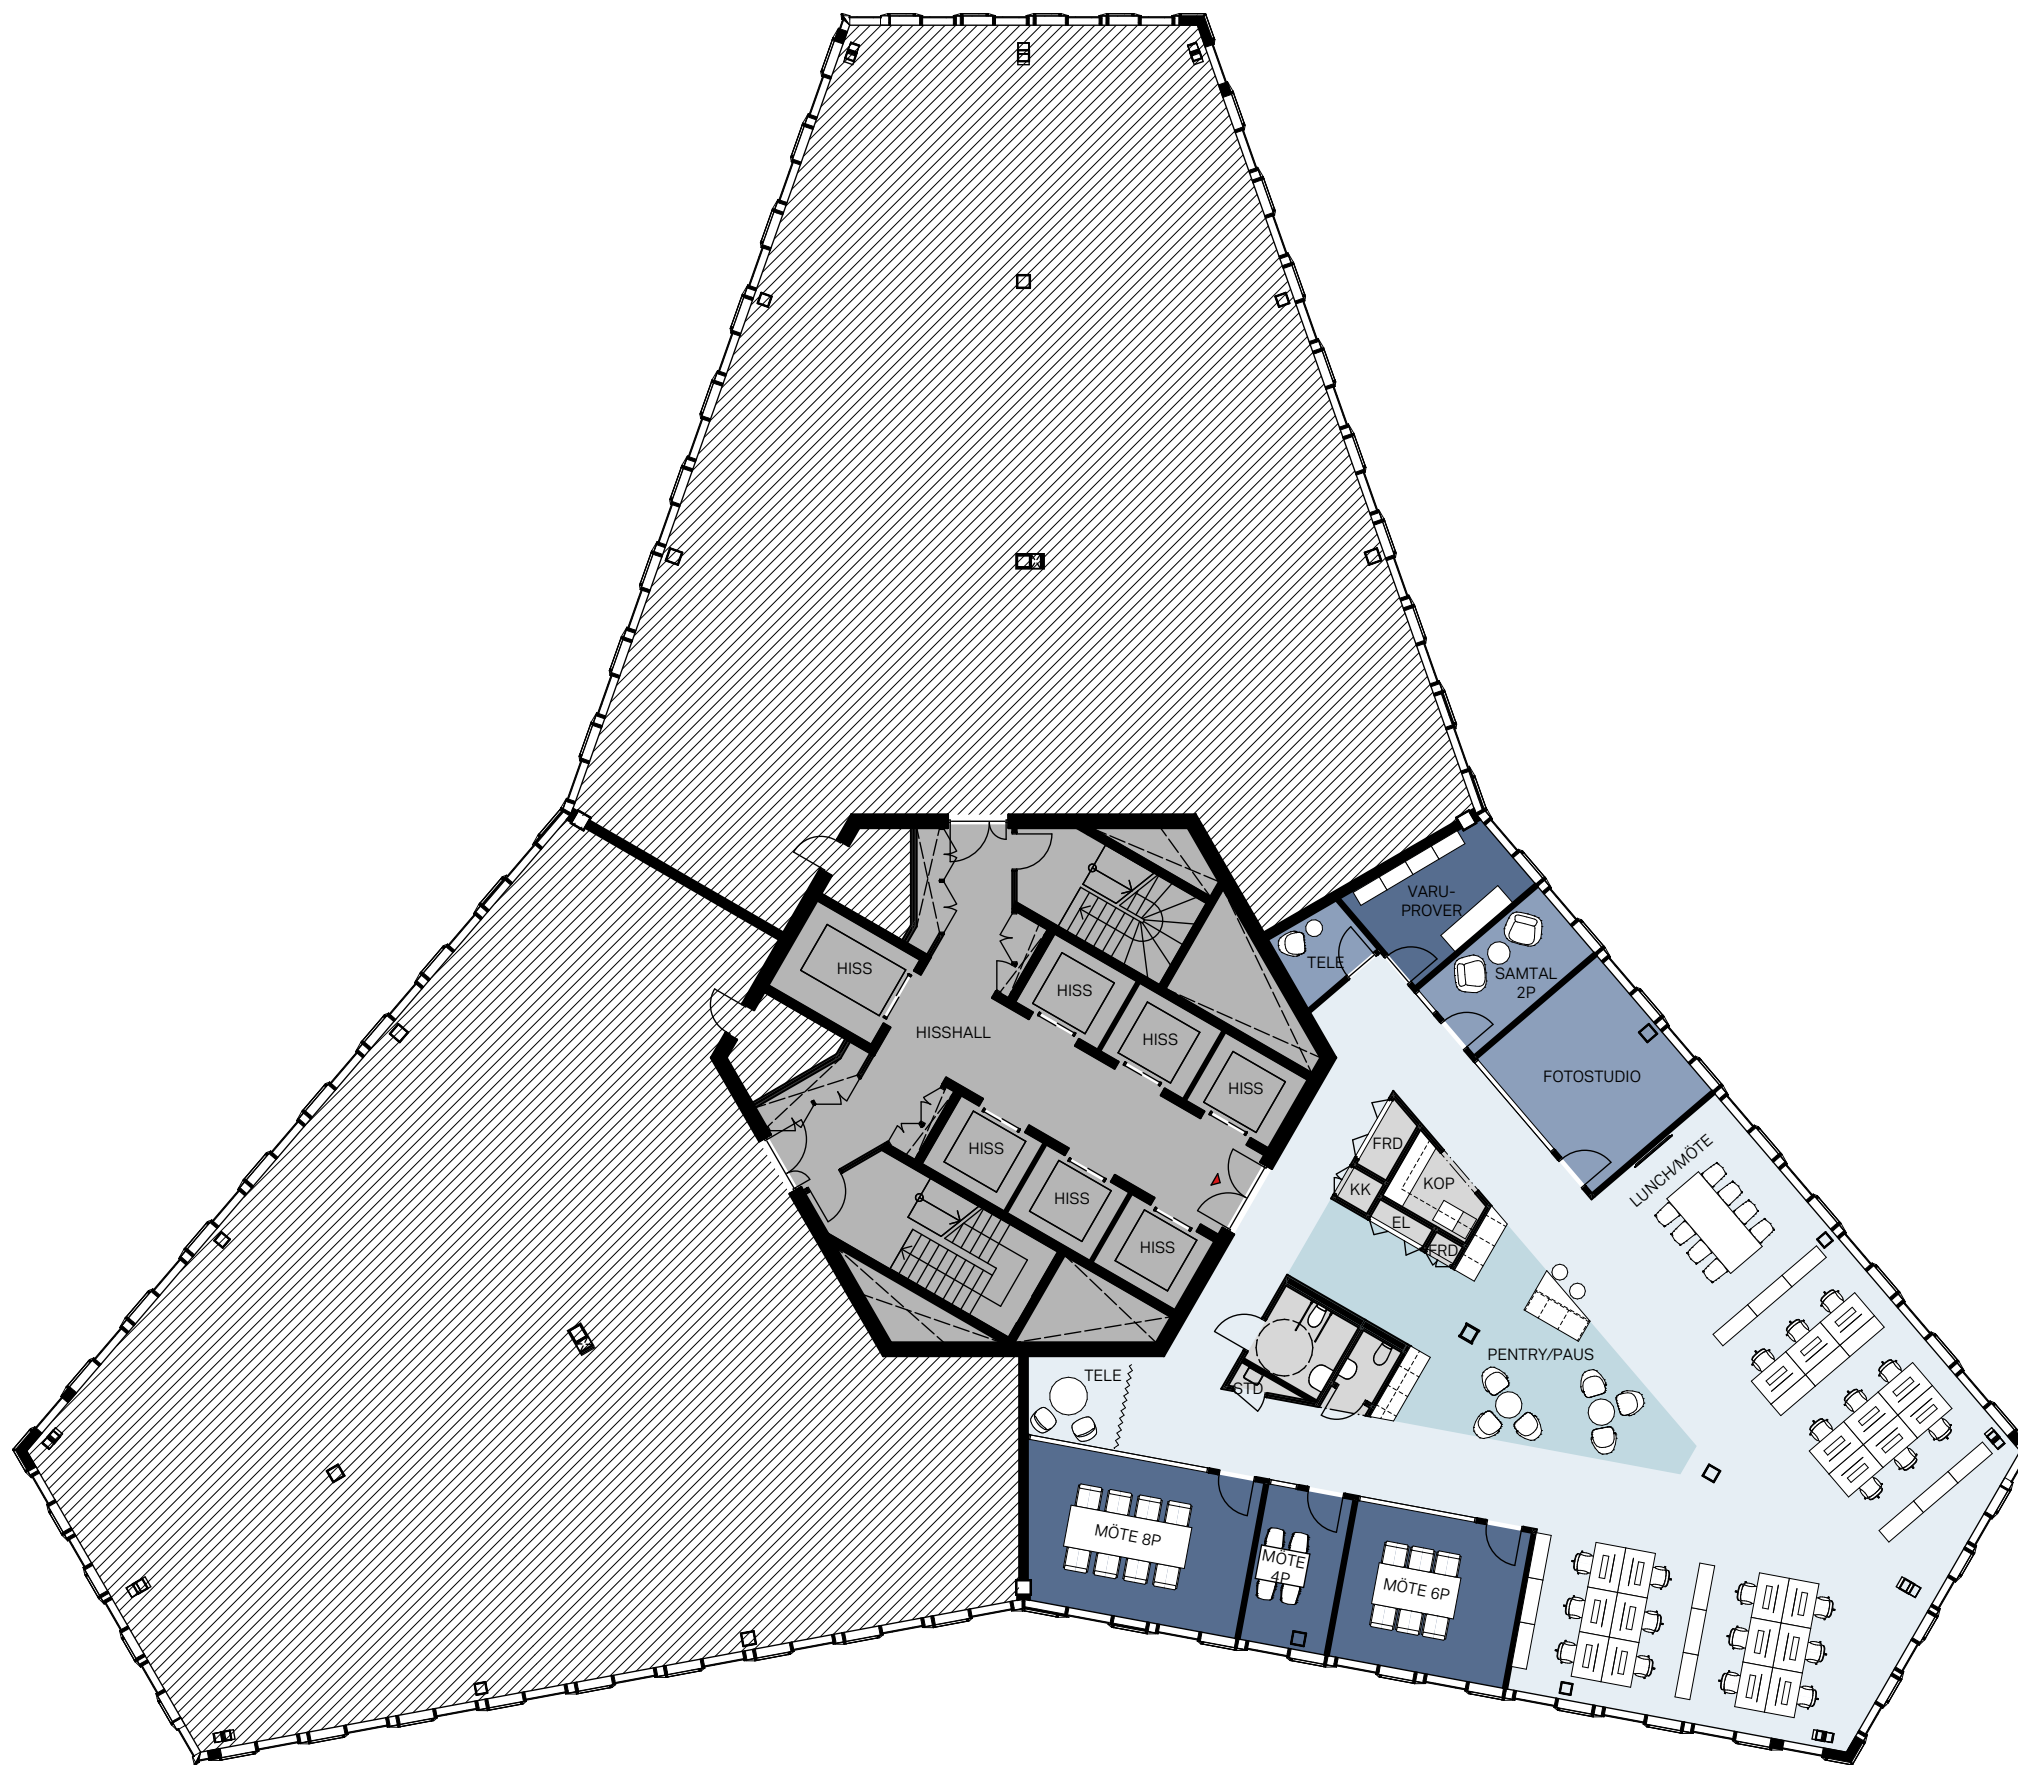

PLAN 21

LOA: 369 m²

TOTALT ANTAL ARBETSPLATSER: 21

LANDSKAP: 21 PL (BORD1200X800)

MÖTE 8P: 1 ST
MÖTE 6P: 1 ST
MÖTE 4P: 1 ST
TELEFONRUM 1P: 1 ST
SAMTAL 2P: 1 ST

1 ST FOTOSTUDIO
1 ST RUM FÖR VARUPROVER
1 ST PENTRY
1 ST KOPIERING
2 ST FÖRRÅD

