


ALLMÄN YTA	
ARBETSPLATSER, LANDSKAP	18 st
ARBETSPLATSER, DROP IN	3 st
MÖTESRUM	3 st
MINDRE MÖTE / SAMTALSRUM	2 st
SHOWROOM / UTBILDNING	
PENTRY / PAUS	
SKRIV / KOP	
FRD / TEKNIK	
WC, DUSCH OCH STÄD	
WC	2 st
STÄD	1 st

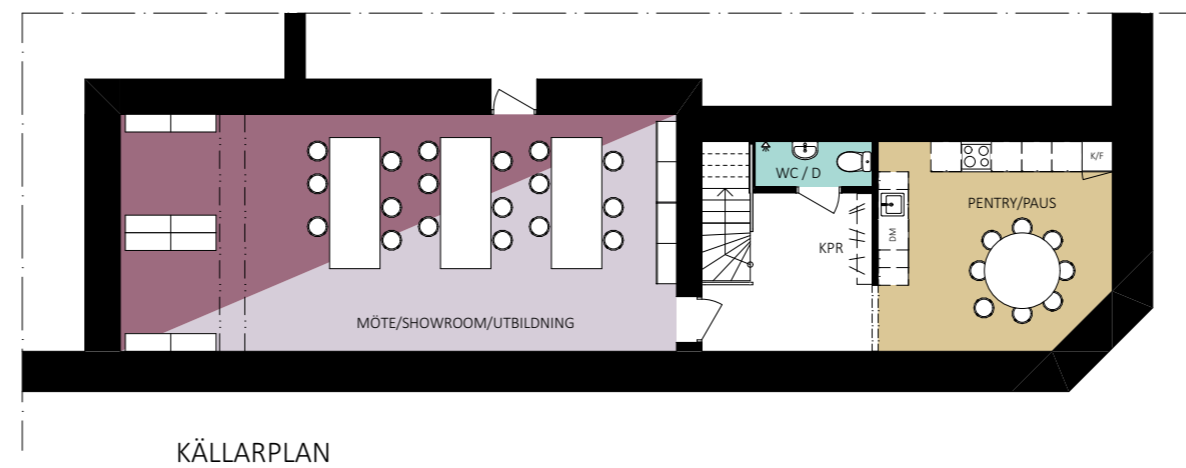

### FÖRSLAG FÖR HYRESGÄST

KV. MINAN 8- DEL AV ENTRÉPLAN OCH KÄLLARPLAN ~ 294 m<sup>2</sup>

ILLUSTRATIONSSKISS SKALA 1:150 (A3)- 2026-04-01

