


Lokal

61 m²

Kylfacket
Kuben

Lokal
Lokal E-1003

Våning
0

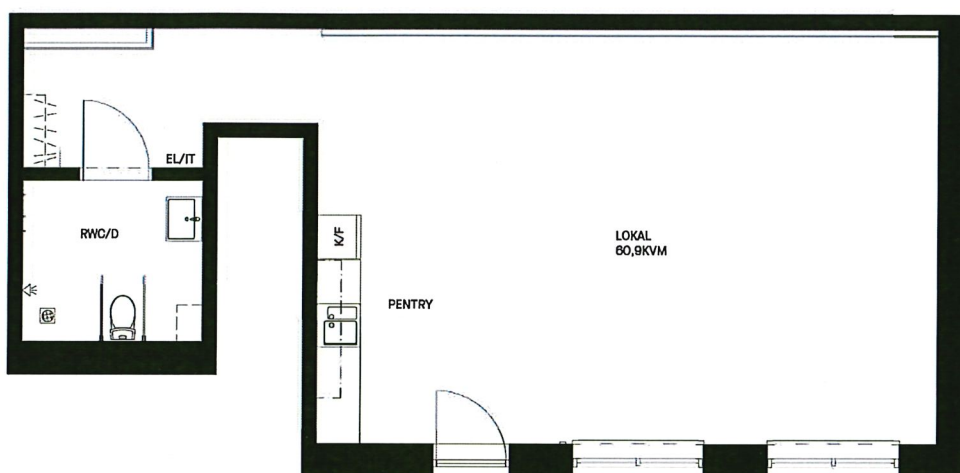


0 1 2 3 4 5m

Skala 1:100

Avvikelser kan förekomma, areauppgifterna kan vara avrundade till närmaste heltal.

Rumshöjd generellt 2.6 m. Inklädnader i tak samt undertak med lägre höjd kan förekomma. Bröstningshöjd fönster generellt: 678 mm

Hemvist reserverar sig för eventuella tryckfel och förbehåller sig rätten till ändringar.

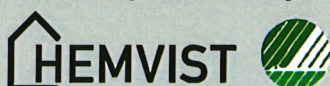

Teckenförklaringar

- Garderob
- Städsåp
- Linneskåp
- Spis och ugn
- Kyl
- Frys
- Kyl och frys
- Högsåp
- Micro

