


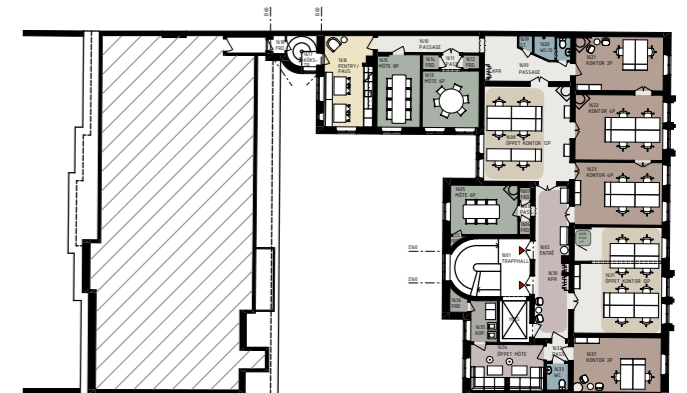

- ALLMÄN YTA
- ARBETSPLATSER, LANDSKAP 14 st
- ARBETSPLATSER, KONTOR 12 st
- LOUNGE / ÖPPET MÖTE
- MÖTE / SAMTAL 4 st
- KAFFE / PENTRY / PAUS
- FRD / KÖP
- VÅTRUM
- WC/DUSCH 2 st
- STÄD 1 st



ORIENTERINGSFIGUR

FÖRSLAG FÖR HYRESGÄST  
 KV. BARNHUSET 6- DEL AV PLAN 6, 4 tr ~ 332 m<sup>2</sup>  
 SKALA 1:150 (A3)- 2026-04-22

