

RONDEN 1 - Staffans väg 6


RONDEN 1, SOLLENTUNA

PROJEKTNUMMER: 26.008

2026-06-04 SKALA 1:50



LOKAL 11
VÅNINGSPÅN: 1.5
YTA: 76m²

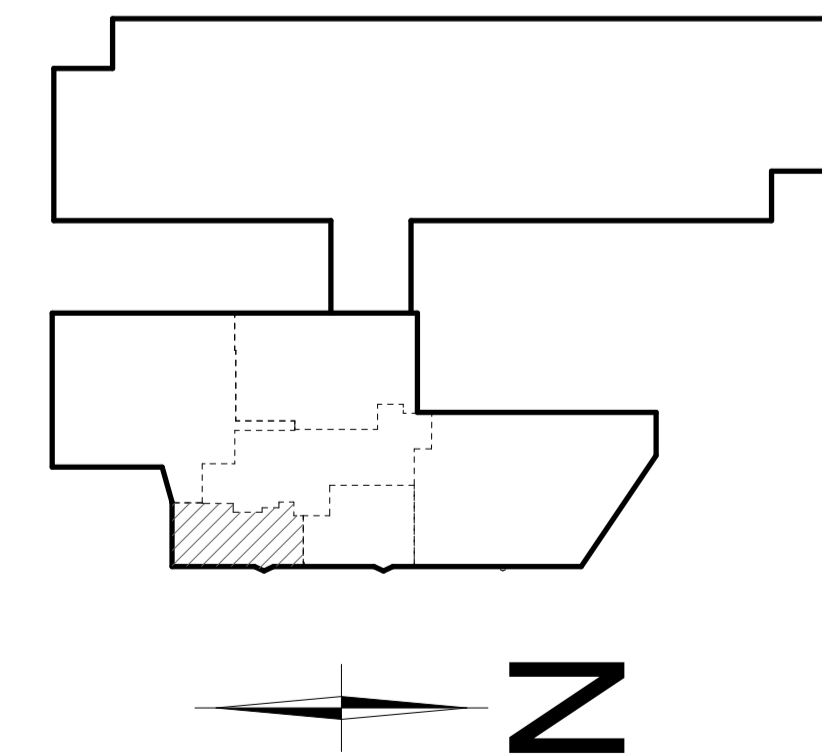

A11 Dispositionsskiss
PLAN 1.5 - LOKAL 11

Ritning är baserad på pdf-underlag, avvikelser kan förekomma



Enreal

CARLSTRÖM
ARKITEKT&INGENJÖR
jonas@carlstromab.se - www.carlstromab.se - 0702 - 85 12 78