

RONDEN 1 - Staffans väg 6


RONDEN 1, SOLLENTUNA

PROJEKTNUMMER: 26.008

2026-04-17 SKALA 1:50



LOKAL 33
VÄNINGSPÅN: 3
YTA: 468m²

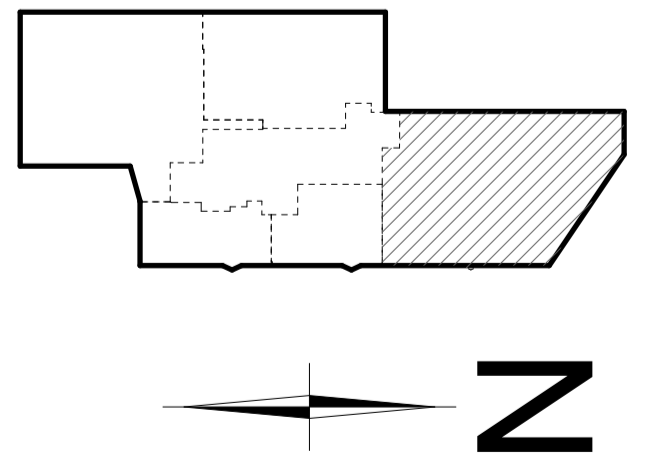

A33 Dispositionsskiss
PLAN 3 - LOKAL 33

Ritning är baserad på pdf-underlag, avvikelser kan förekomma



Enreal

CARLSTRÖM
ARKITEKT&INGENJÖR
jonas@carlstromab.se - www.carlstromab.se - 0702 - 85 12 78