

# RONDEN 1 - Staffans väg 6


RONDEN 1, SOLLENTUNA

PROJEKTNUMMER: 26.008

2026-04-17 SKALA 1:50




**LOKAL 35**  
VÄNINGSPÅN: 3  
YTA: 452m<sup>2</sup>

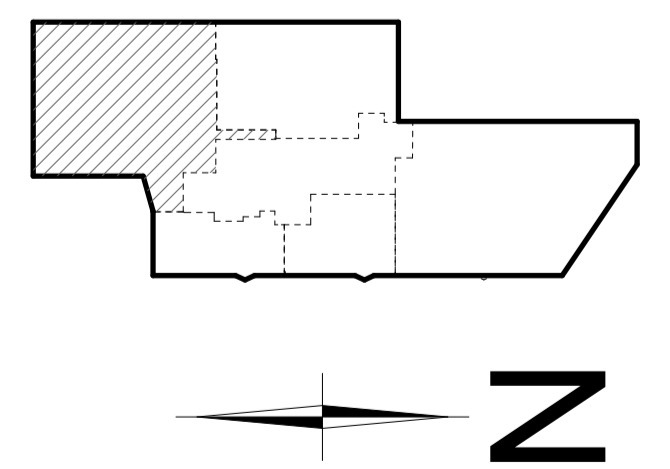

**A35** Dispositionsskiss  
PLAN 3 - LOKAL 35

Ritning är baserad på pdf-underlag, avvikelser kan förekomma

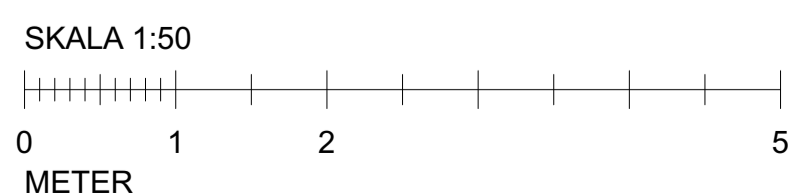

**Enreal**

**CARLSTRÖM**  
ARKITEKT&INGENJÖR

jonas@carlstromab.se - www.carlstromab.se - 0702 - 85 12 78