



HSB - där möjligheterna bor

# LUNDAGATAN 49



SÖDERMALM, STOCKHOLM

Kv. Sparren 10  
LOKAL 277 m<sup>2</sup>

## KÄLLARE

## MARKPLAN

## FÖRKLARINGAR

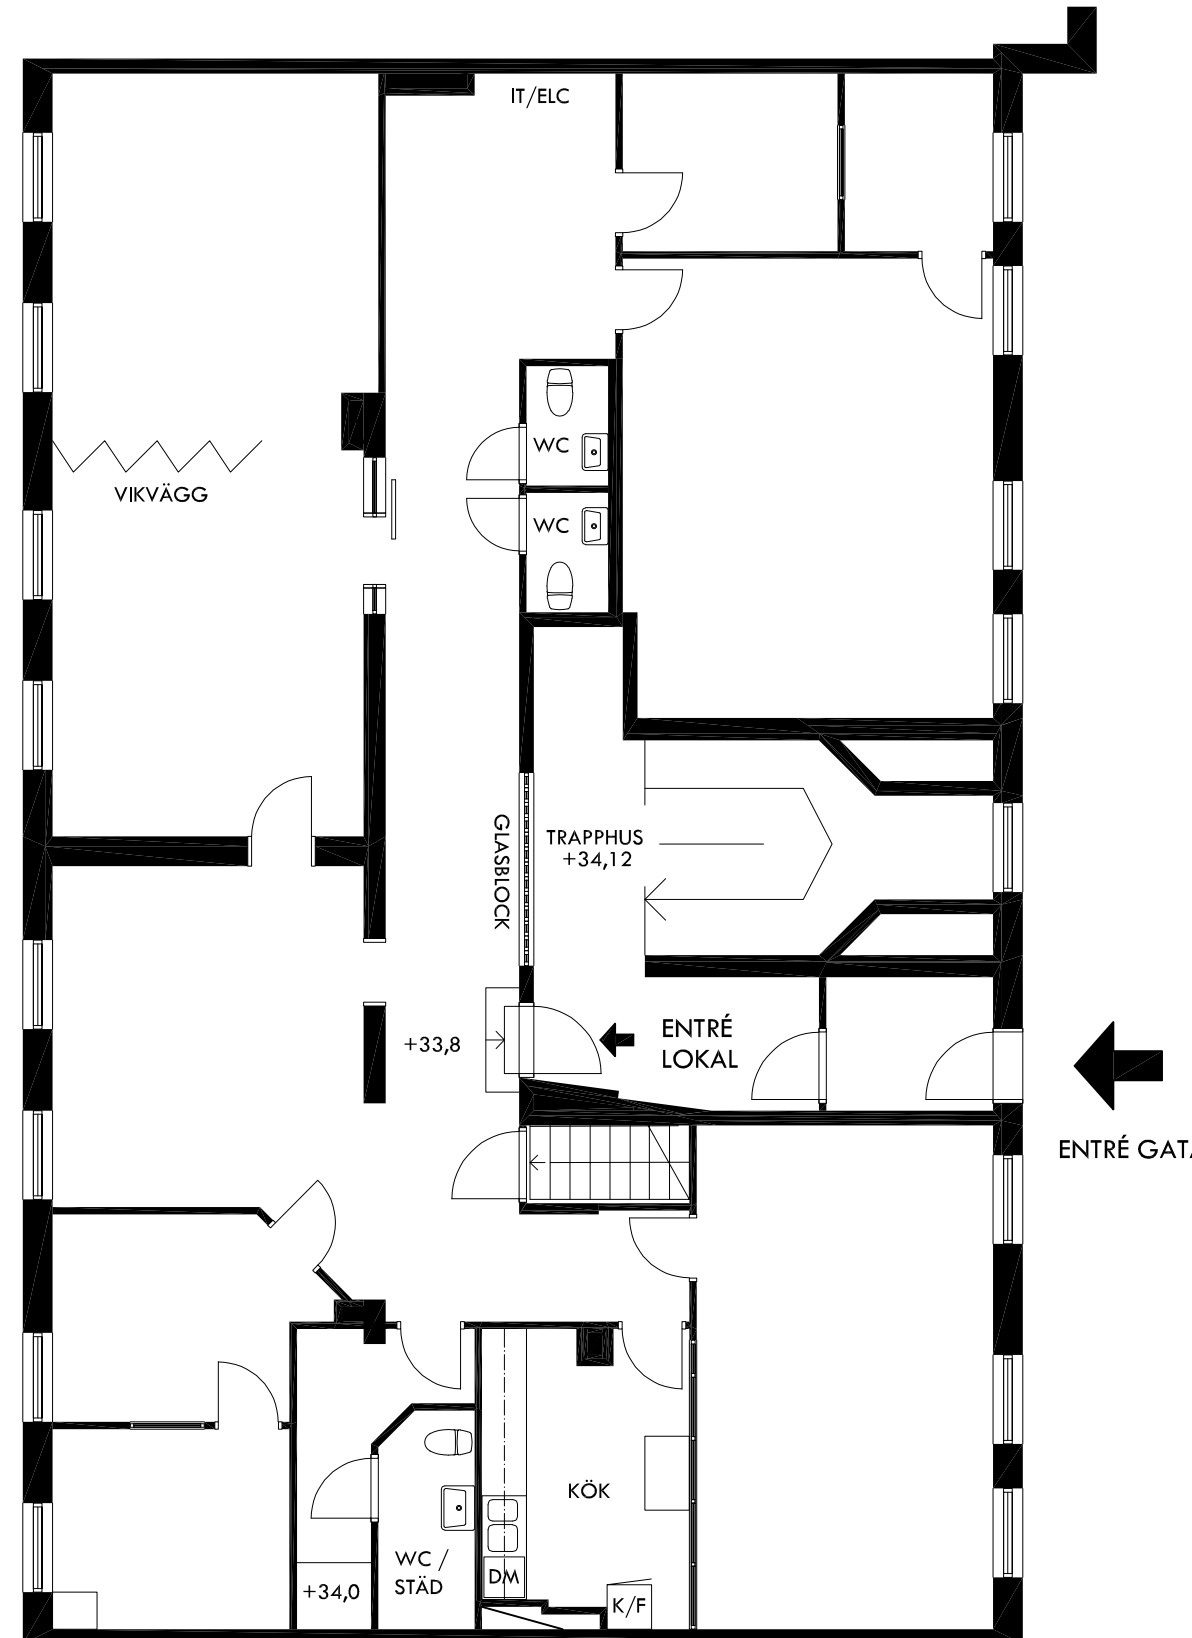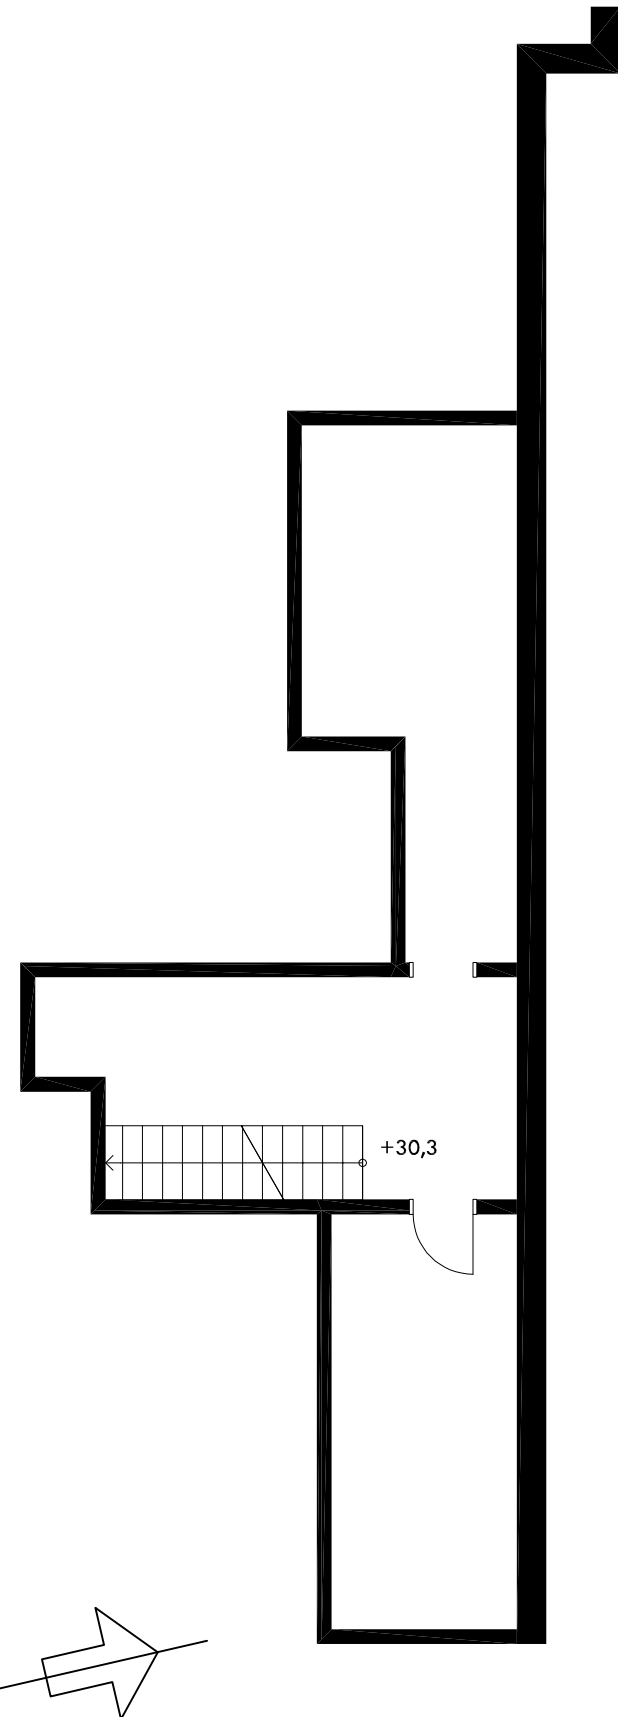

- IT PLATS FÖR BREDBAND / FIBER
- ELC ELCENTRAL
- DM DISKMASKIN
- K/F KOMBINERAD KYL & FRYS
- +XX,X HÖJDANGIVELSE GOLV

Takhöjd allmänna utrymmen: ca 2,60 m

Takhöjd källarutrymme:  
 Under trapphus: ca 3,50m  
 Under lokal: ca 3,20m

OBS - Avvikelser/Inklädnader kan förekomma



SKALA 1:100 (A3)

