



HSB - där möjligheterna bor

LUNDAGATAN 49



SÖDERMALM, STOCKHOLM

Kv. Sparren 10
LOKAL 277 m²

KÄLLARE


MARKPLAN

FÖRKLARINGAR

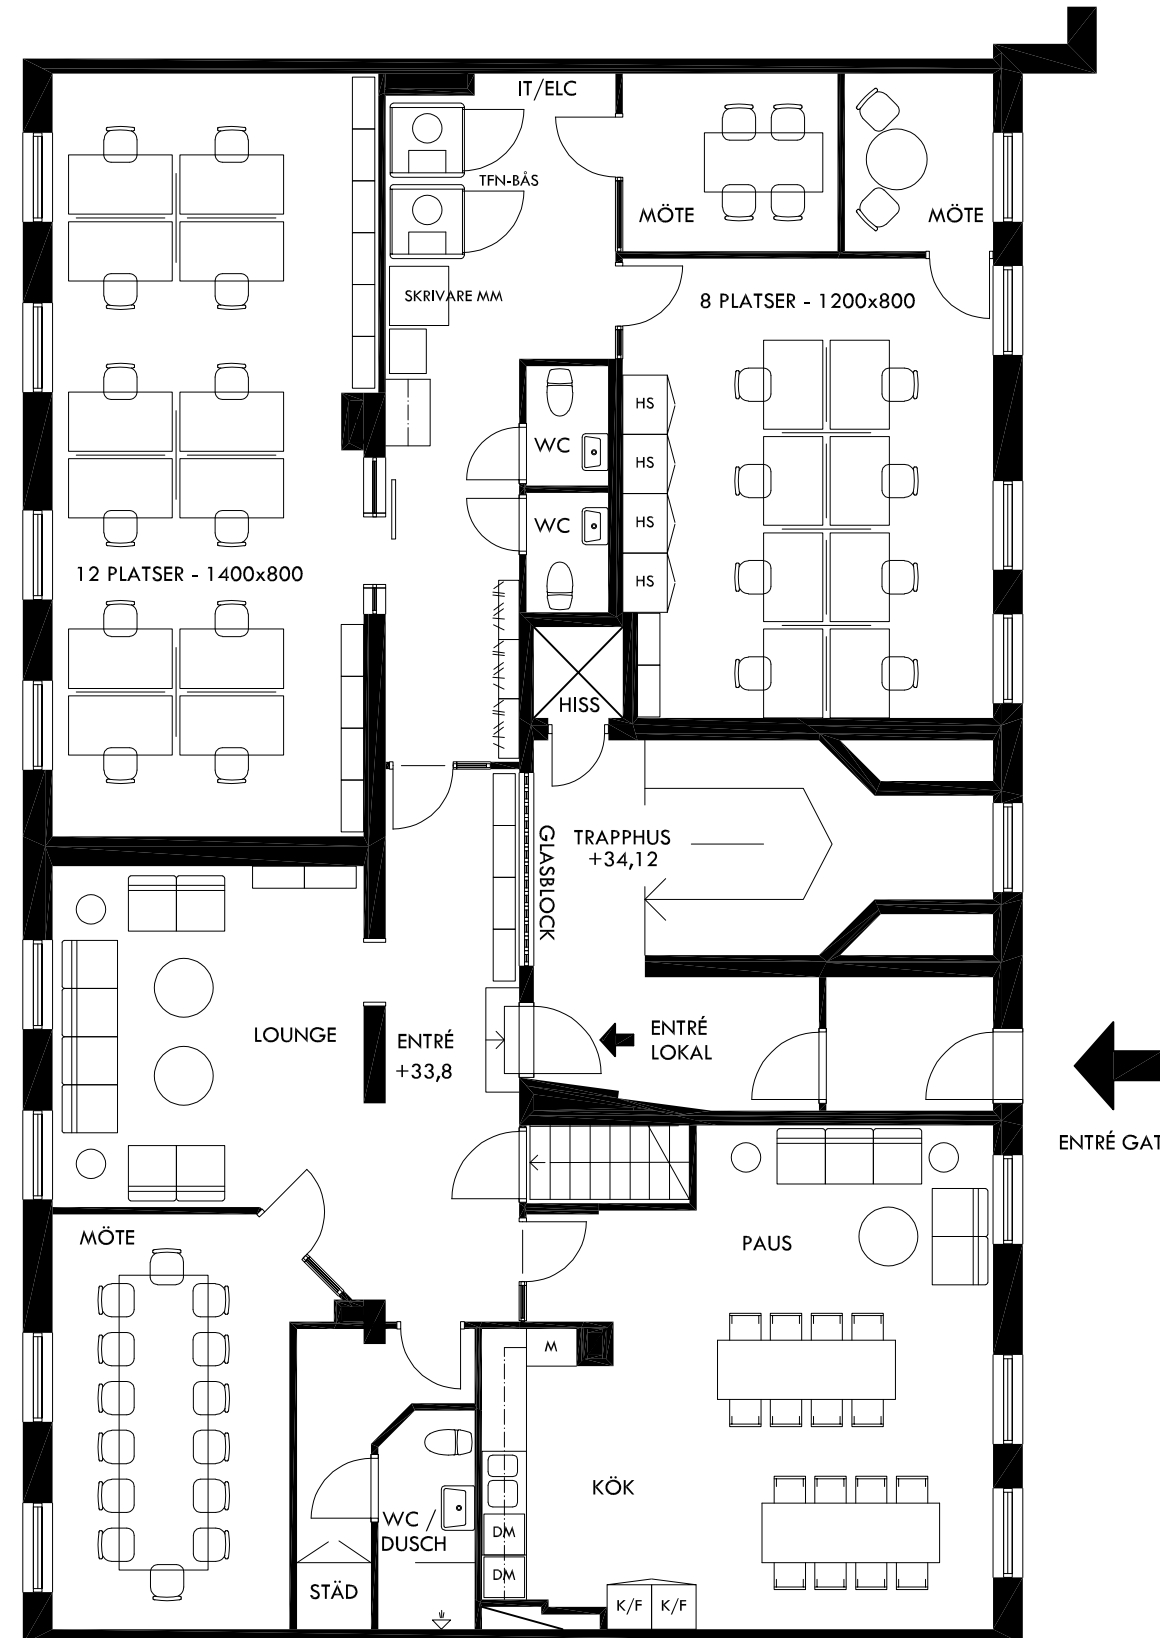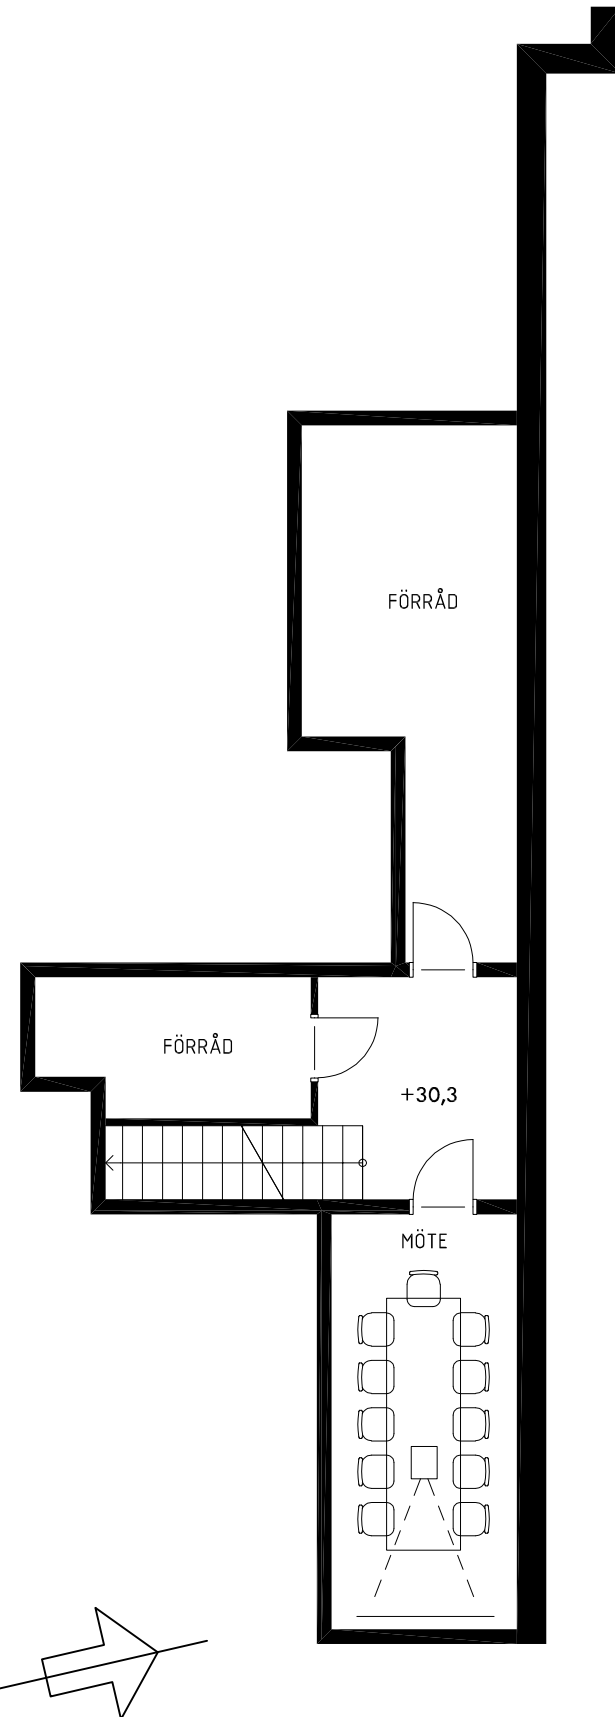

- IT PLATS FÖR BREDBAND / FIBER
- ELC ELCENTRAL
- DM DISKMASKIN
- K/F KOMBINERAD KYL & FRYS
- M HÖGSKÅP MED MICRO
- HS HÖGSKÅP MED FÖRVARING
- +XX,X HÖJDANGIVELSE GOLV
- Takhöjd allmänna utrymmen: ca 2,60 m
- Takhöjd källarutrymme:
 - Under trapphus: ca 3,50m
 - Under lokal: ca 3,20m

OBS - Avvikelser/Inklådnader kan förekomma

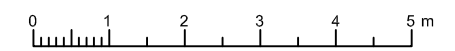

SKALA 1:100 (A3)

