



ALLMÄNNA ANVÄNINGAR
 OCH FÖRESKRIFTER
 MATT, BETEGNINGAR, TYPER M.M.
 FÖRKLARINGAR:
 BYGGLOV FÖR 3A:11A TAKÖVERTER

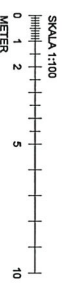

BYTT	ART	ANMÄRKNING	DATUM	TEG

BYGGLOVSHANDLING
 KV. GALLONSBILDEN 19
 STOCKHOLMS STAD

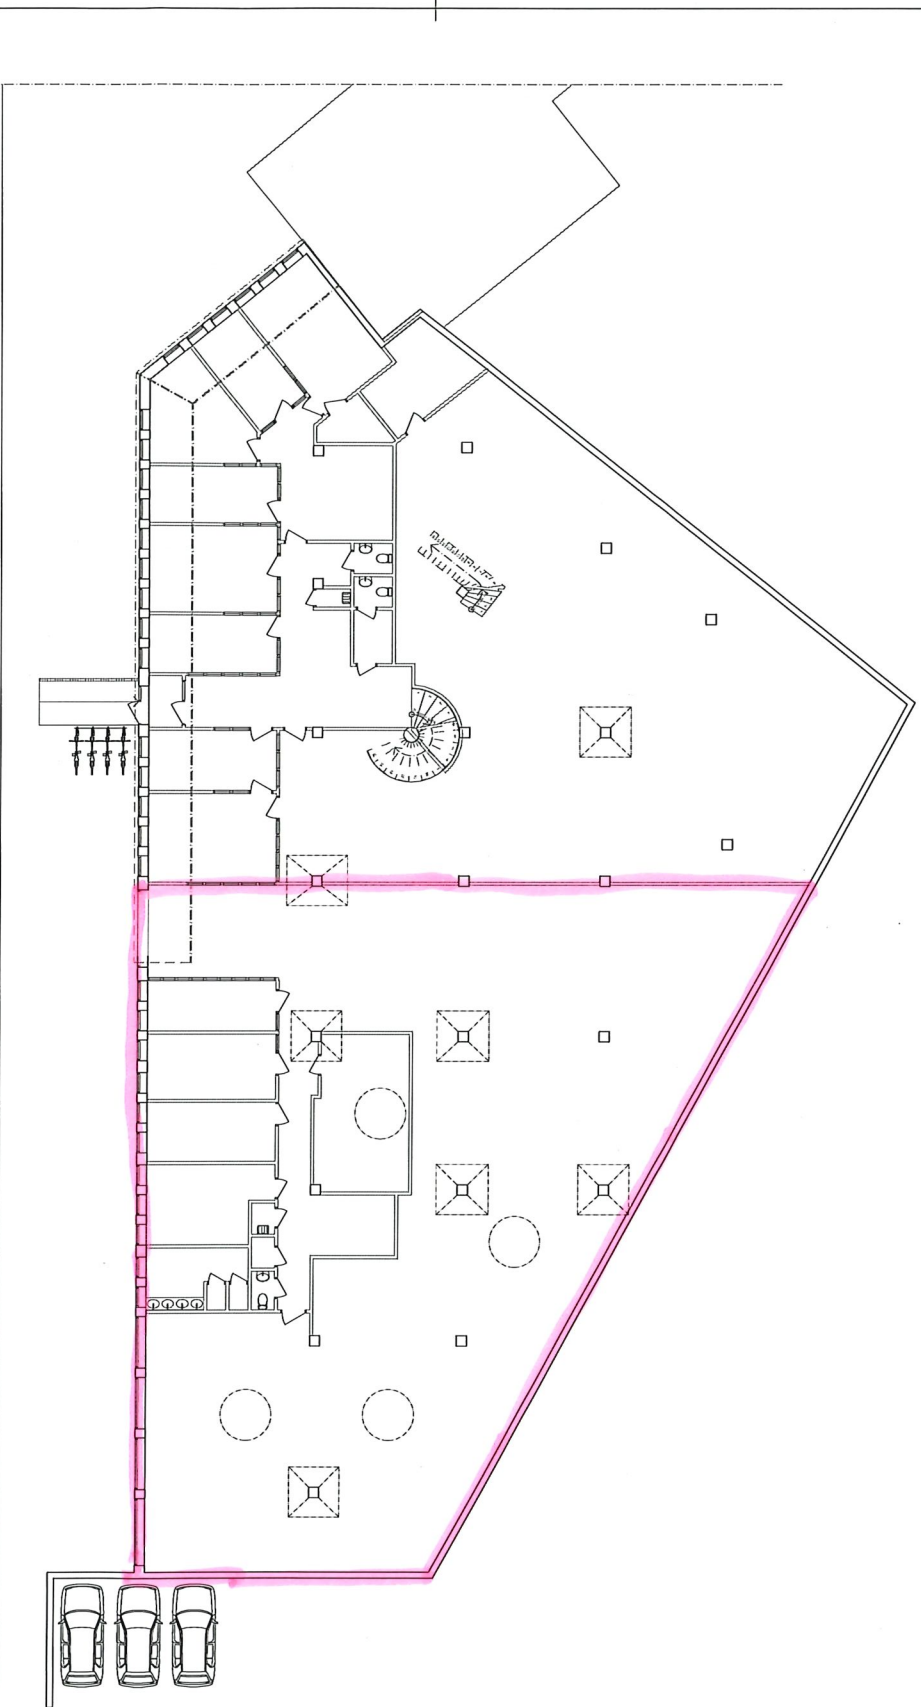

VZ Arkitektkontor AB
 K
 VVS
 3P
 E
 B
 PROJEKTANT
 ANMÄND
 DATUM
 2018-02-15

BYGGLOV
 2018-02-15
 A. LINDBLAD
 A. LINDBLAD

PLAN
 ENTRÉPLAN
 SKALA
 A1-1:100
 A2-1:500
 A-40-1:001