


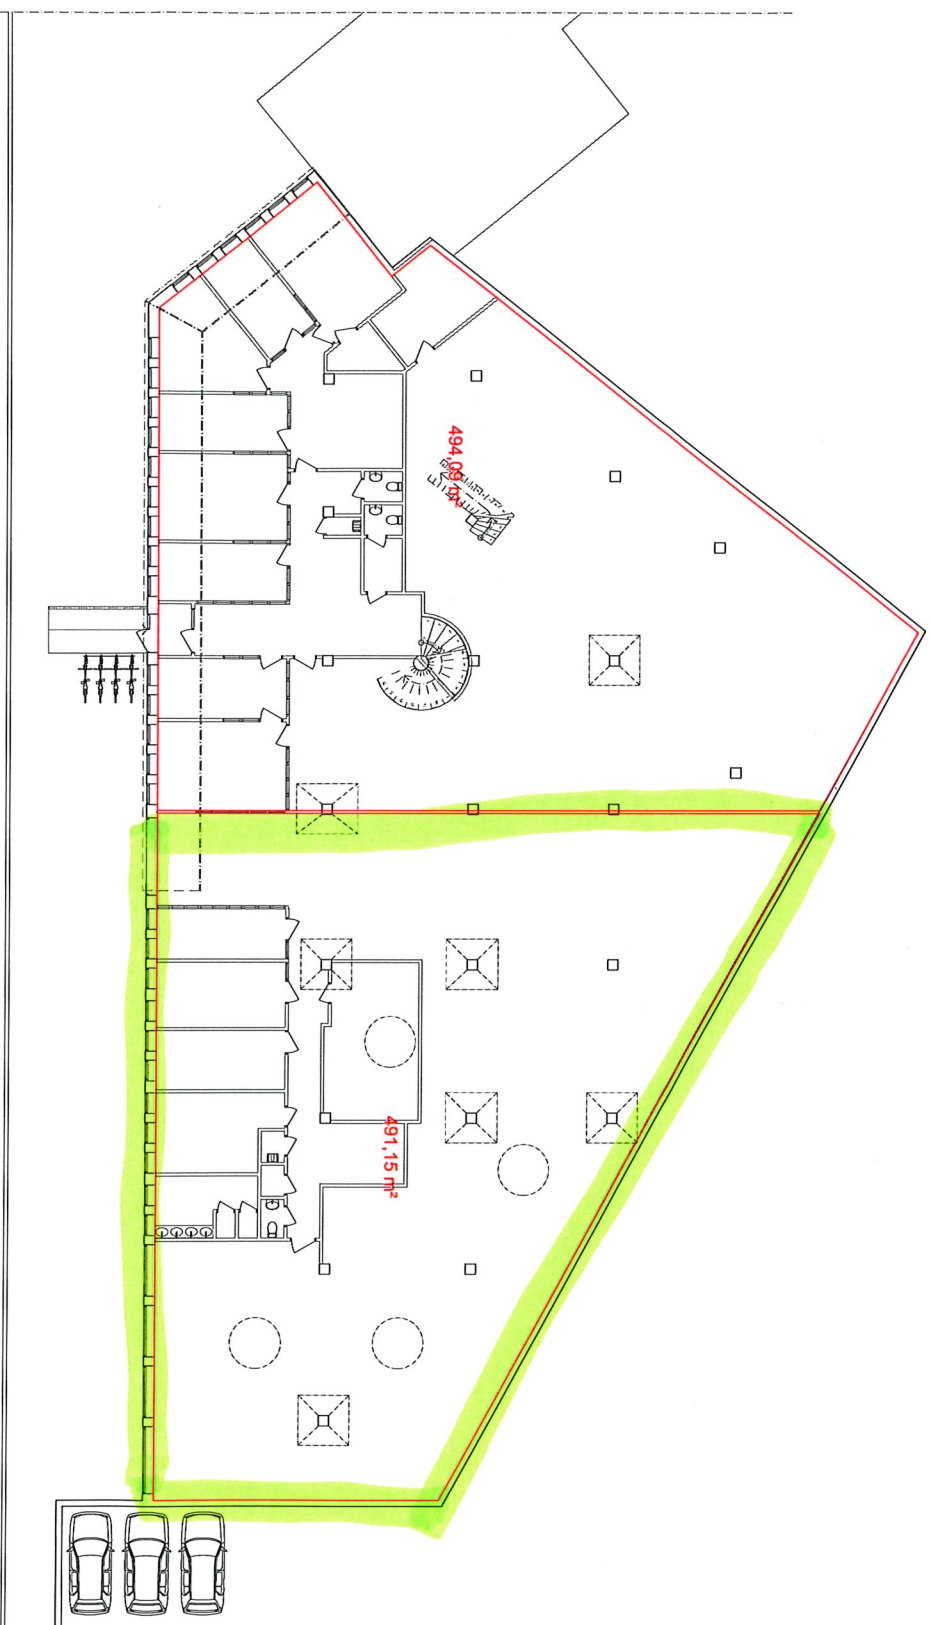

494,09 m²

491,15 m²

	NET	AUT	MACHINE NUMBER	DATUM	BEG

BYGGLOVSHANDLING
KV. GALJONSBILDEN 19
STOCKHOLMS STAD

BAL
DER
O

VZ Arkitektkontor AB		tel.nr. 08 - 55 89 19
K		
VVS		
Sp		
E		
B		
UPPLAGAD NR	RETOG NR	INOMÅLSKOD
	J. NILSSON	A. LINDQVIST
DATUM	ANMÄRKN	
2016-05-15		A. LINDQVIST

PLAN ENTRÉPLAN

BKWA	NUMMER	SEIT
A1-1:100	A-40.1-001	
A3-1:200		