



Byggnadsspecifikation

Area

BYA: 2 098 m² (betongplatta)
 BTA: 2 667 m²
 (P1 2068 m² + P2 599 m²)
 Markyta: 3 717 m² (exkl byggnad)

Stomme

Stålstomme kulör RAL 7035 (grå)

Väggar

Sandwischelement 160 mm PIR U=0,14
 Kulör utsida: RAL 7035 (grå)
 Kulör insida: RAL 9010 (vit)

Tak

Isolering 160 mm PIR U=0,14
 Takpapp Katepal SEP 6000 dubbel (svart)

Takavvattning

Utvändig
 Kulör: RAL 9005 (svart)

Fönster & glasparti

Dubbelt energiglas med argonfyllning U=1,1
 Kulör: RAL 9005 (svart)

Portar

Vikportar, kulör: RAL 7035 (grå) U=1,5
 Vikportsramar, kulör: RAL 9005 (svart)

BET	ANT	ÄNDRINGEN AVSER	SIGN	DATUM

HYRESGÄST:

FASTIGHETSBECKNING: Viby 19:87

RITAD AV:

SKALA (A3):

DATUM: 2019-11-12



BYGGLOVSHANDLING

Dan Jonsson
 0707 88 66 79

RITNING:
 ÖVERSIKTSRITNING 3D

RITNING NR:

A01



BET	ANT	ÄNDRINGEN AVSER	SIGN	DATUM



HYRESGÄST:

FASTIGHETSBECKNING: Viby 19:87

RITAD AV:

SKALA (A3):

DATUM: 2019-11-12

BYGGLOVSHANDLING

Dan Jonsson
0707 88 66 79

RITNING:
ÖVERSIKTSRITNING 3D

RITNING NR: **A02**



BET	ANT	ÄNDRINGEN AVSER	SIGN	DATUM



HYRESGÄST:

FASTIGHETSBECKNING: Viby 19:87

RITAD AV:

SKALA (A3):

DATUM: 2019-11-12

BYGGLOVSHANDLING

Dan Jonsson
0707 88 66 79

RITNING:
INTERIÖRBILD 3D

RITNING NR: **A03**



BET	ANT	ÄNDRINGEN AVSER	SIGN	DATUM

HYRESGÄST:

FASTIGHETSBETECKNING: Viby 19:87

RITAD AV:

SKALA (A3):

DATUM: 2019-11-12



BYGGLOVSHANDLING


Dan Jonsson
0707 88 66 79

RITNING:
INTERIÖRBILD 3D

RITNING NR: **A04**



BET	ANT	ÄNDRINGEN AVSER	SIGN	DATUM




	HYRESGÄST:	FASTIGHETSBECKNING: Viby 19:87	RITAD AV: Dan Jonsson 0707 88 66 79	SKALA (A3):	DATUM: 2019-11-12
		BYGGLOVSHANDLING		RITNING: Page 29	RITNING NR: A05

Förklaringar

- L-stöd betong
- Stängsel runt hela tomten av modell BG Fix Tranholmen RAL 9005 Svart



<https://www.bgfix.se/sortiment/industristangsel/tranholmen/>

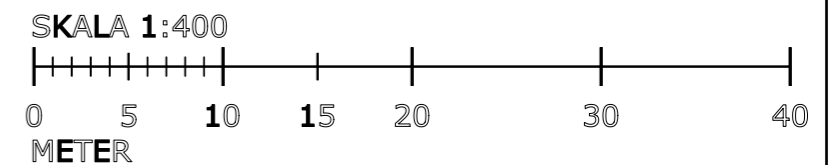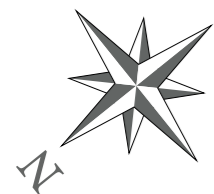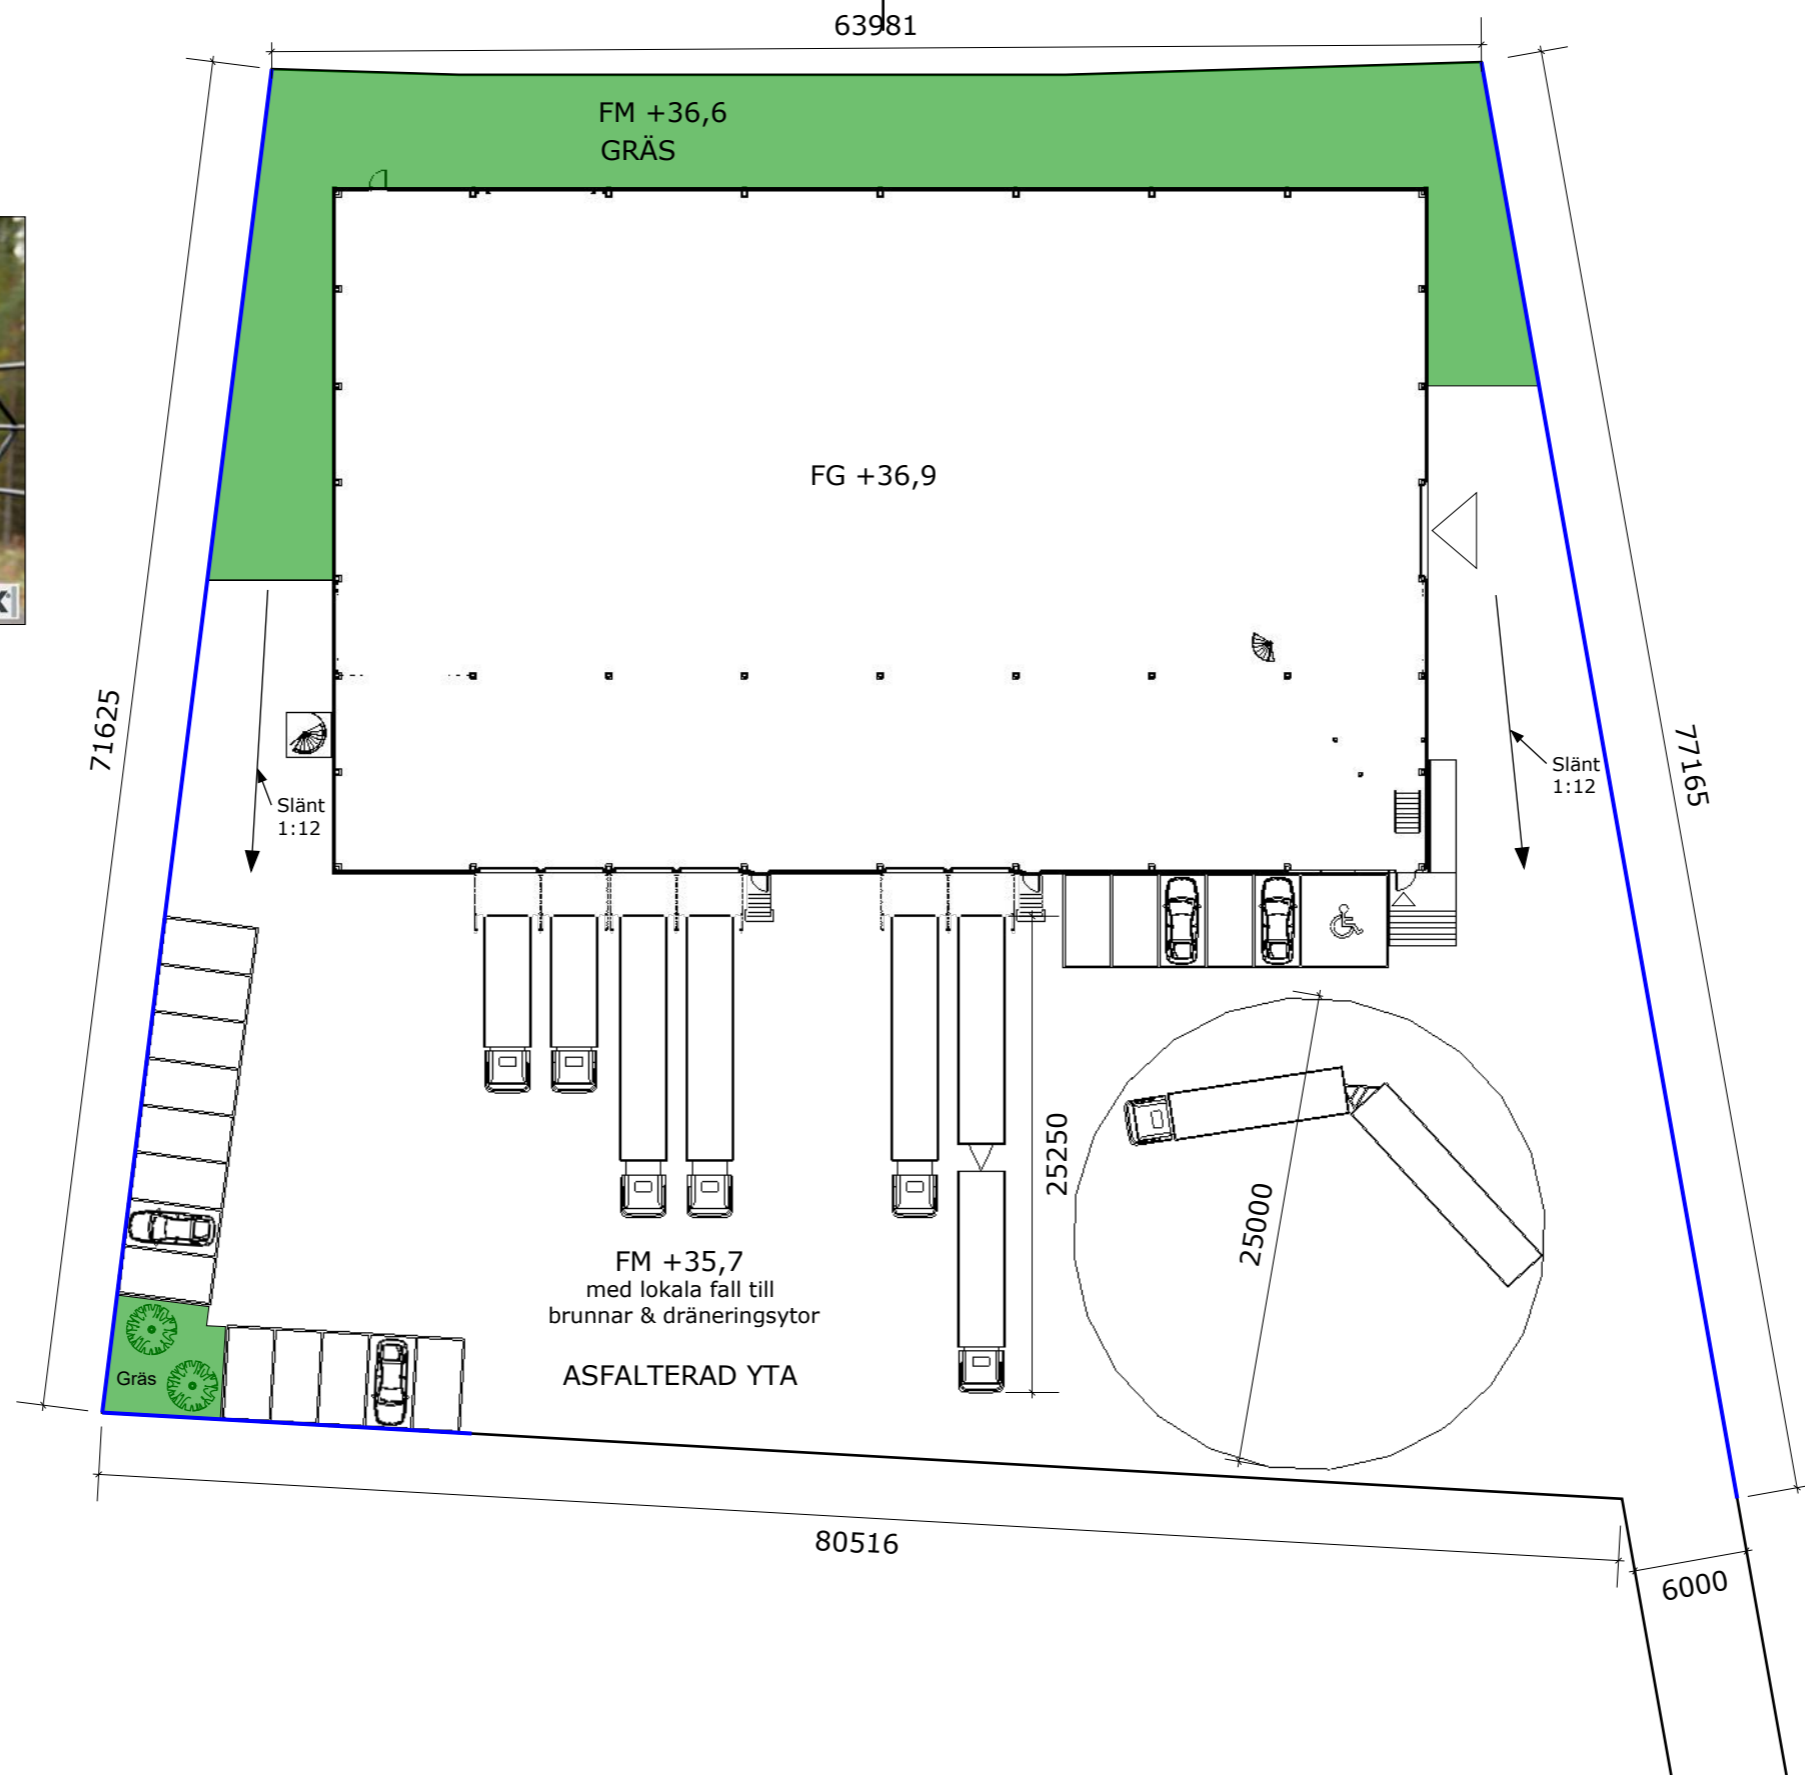

BET	ANT	ÄNDRINGEN AVSER	SIGN	DATUM



HYRESGÄST:

FASTIGHETSBECKNING: Viby 19:87

RITAD AV:

SKALA (A3): 1:400

DATUM: 2019-11-12


BYGGLOVSHANDLING

Dan Jonsson
0707 88 66 79

RITNING:
SITUATIONSPLAN


RITNING NR:

A06

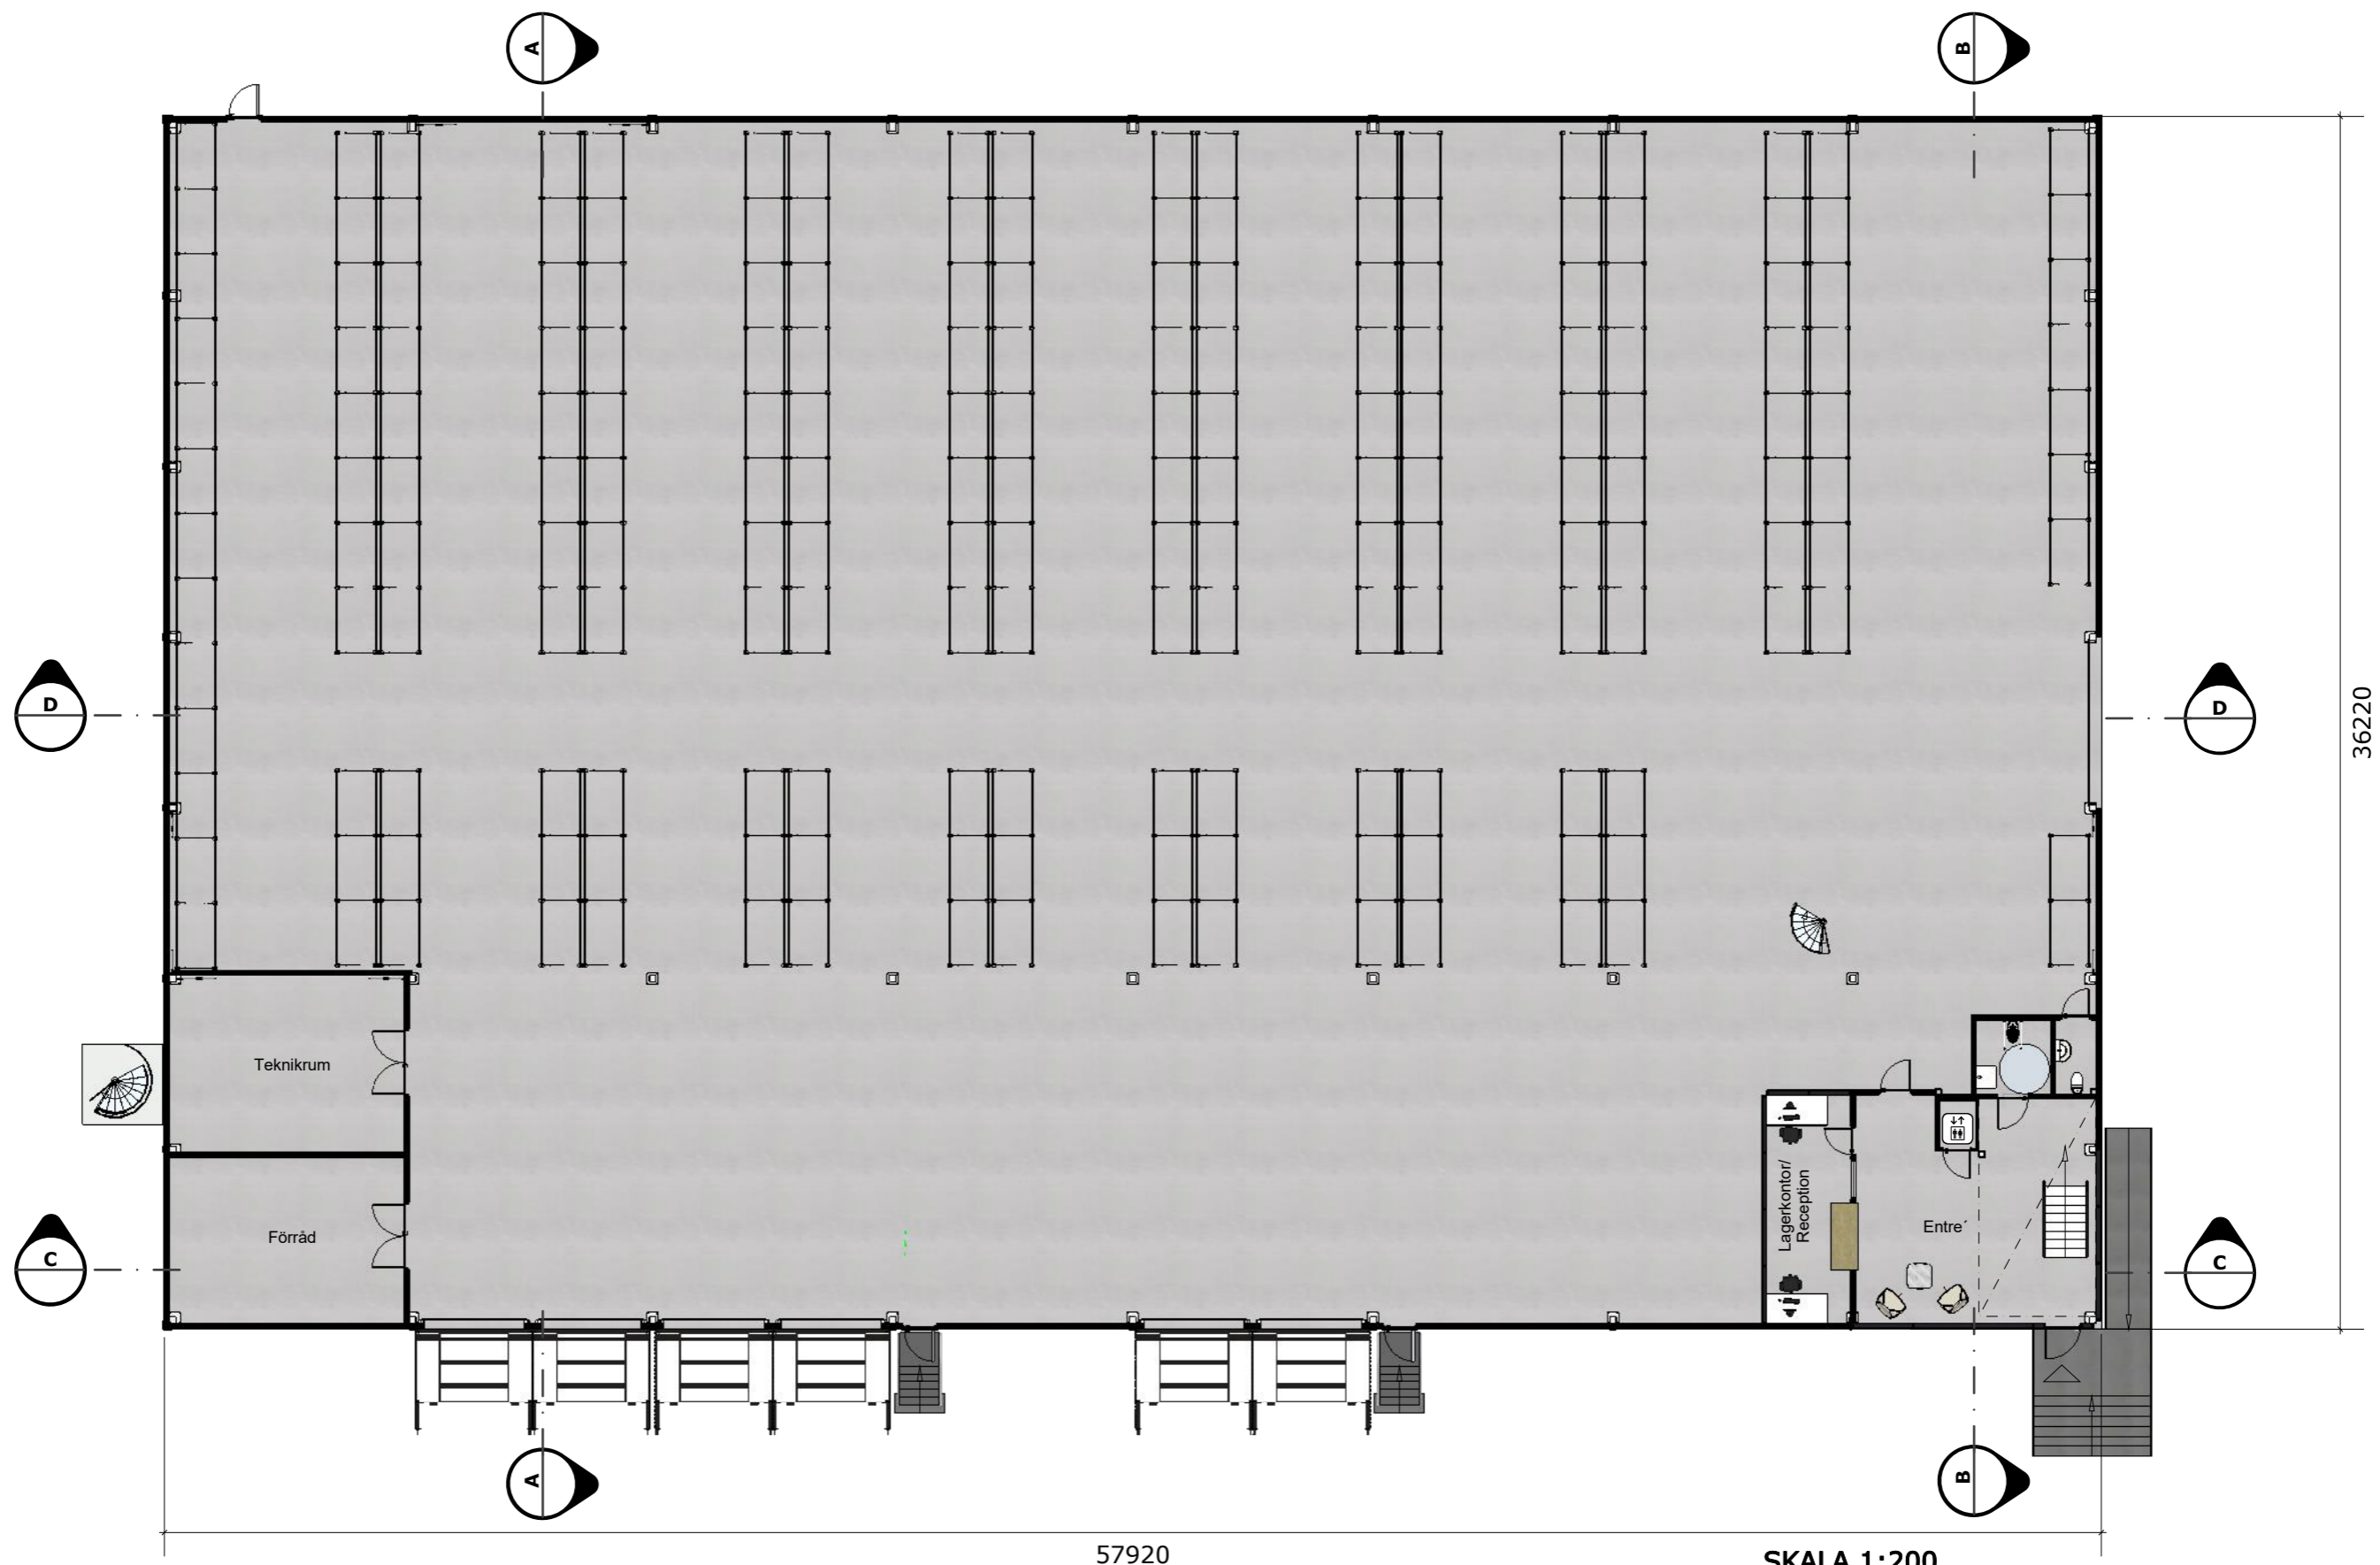


57920

36220

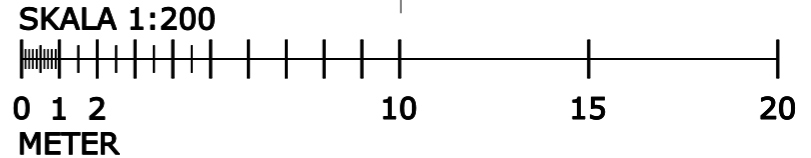

BET	ANT	ÄNDRINGEN AVSER	SIGN	DATUM							
					HYRESGÄST:	FASTIGHETSBECKNING: Viby 19:87	RITAD AV:	SKALA (A3):	1:200	DATUM:	2019-11-12
						BYGGLOVSHANDLING	Dan Jonsson TEL: 0707 88 66 79	RITNING:	PLAN 1	RITNING NR:	A07

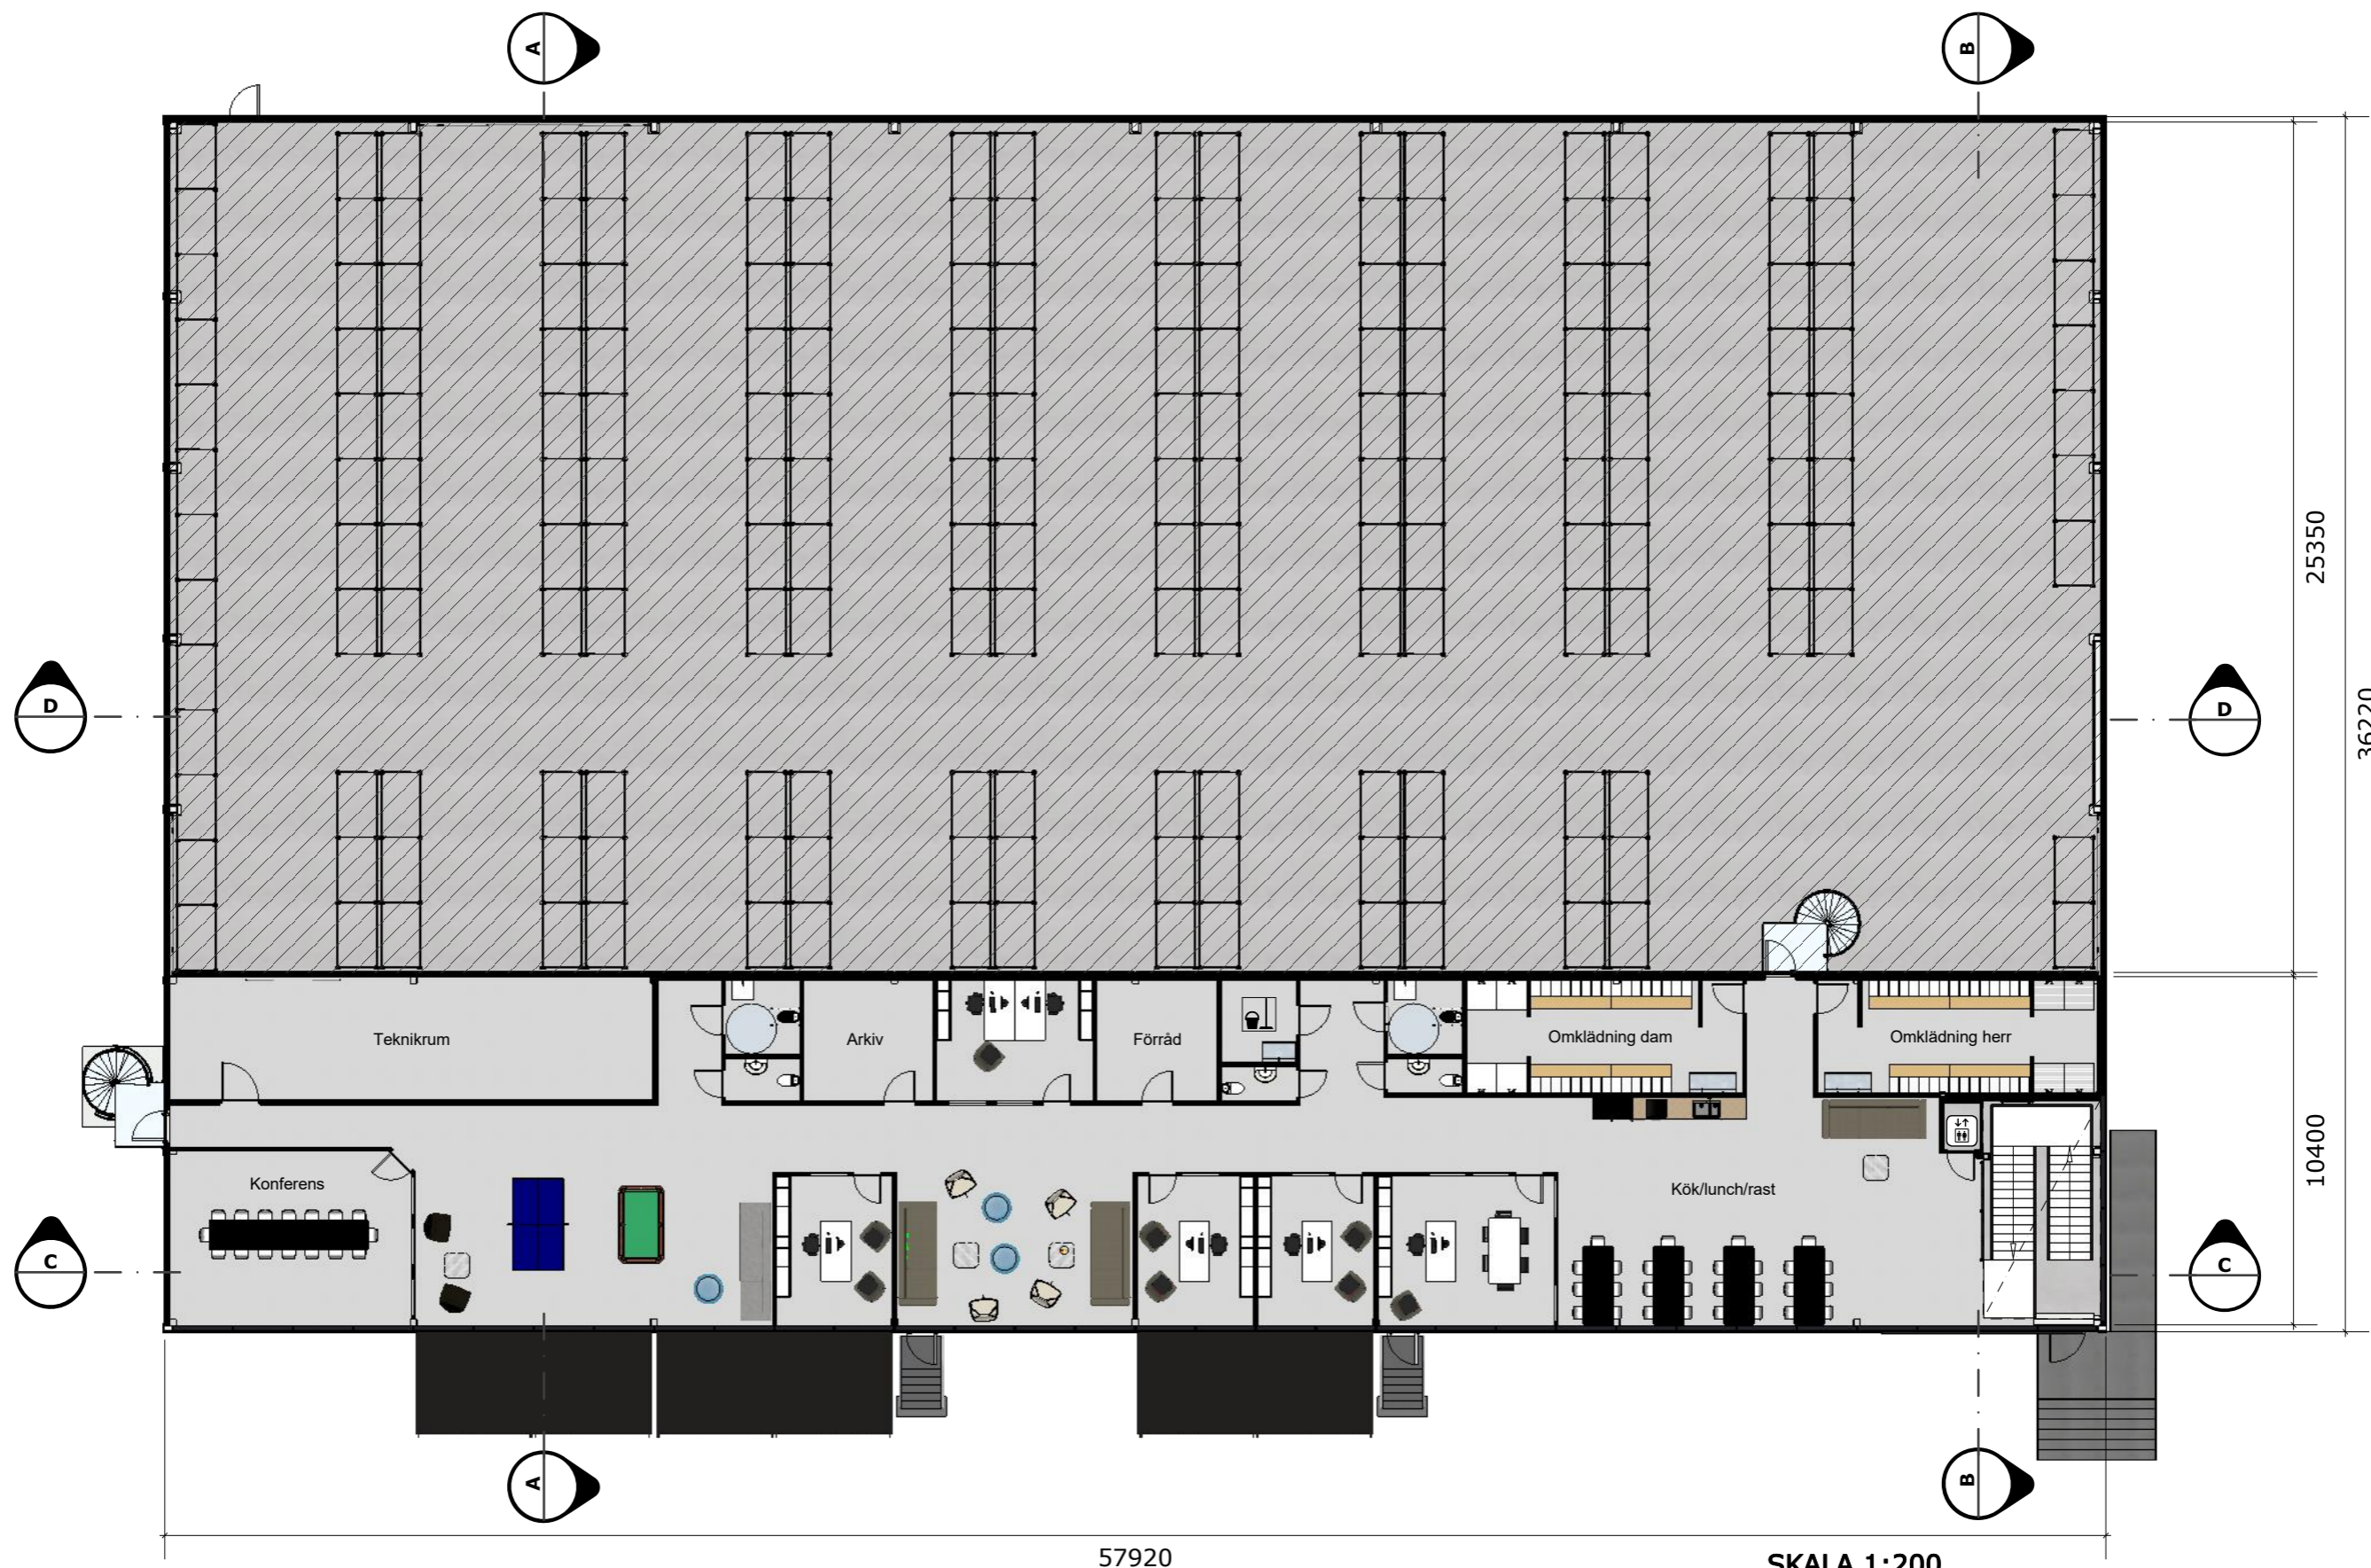


25350

36220


10400

57920


SKALA 1:200

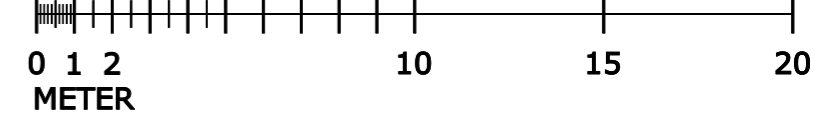

BET	ANT	ÄNDRINGEN AVSER	SIGN	DATUM					
					HYRESGÄST:	FASTIGHETSBECKNING: Viby 19:87	RITAD AV: Dan Jonsson TEL: 0707 88 66 79	SKALA (A3): 1:200 RITNING: PLAN 2	DATUM: 2019-11-12 RITNING NR: A07
					BYGGLOVSHANDLING				


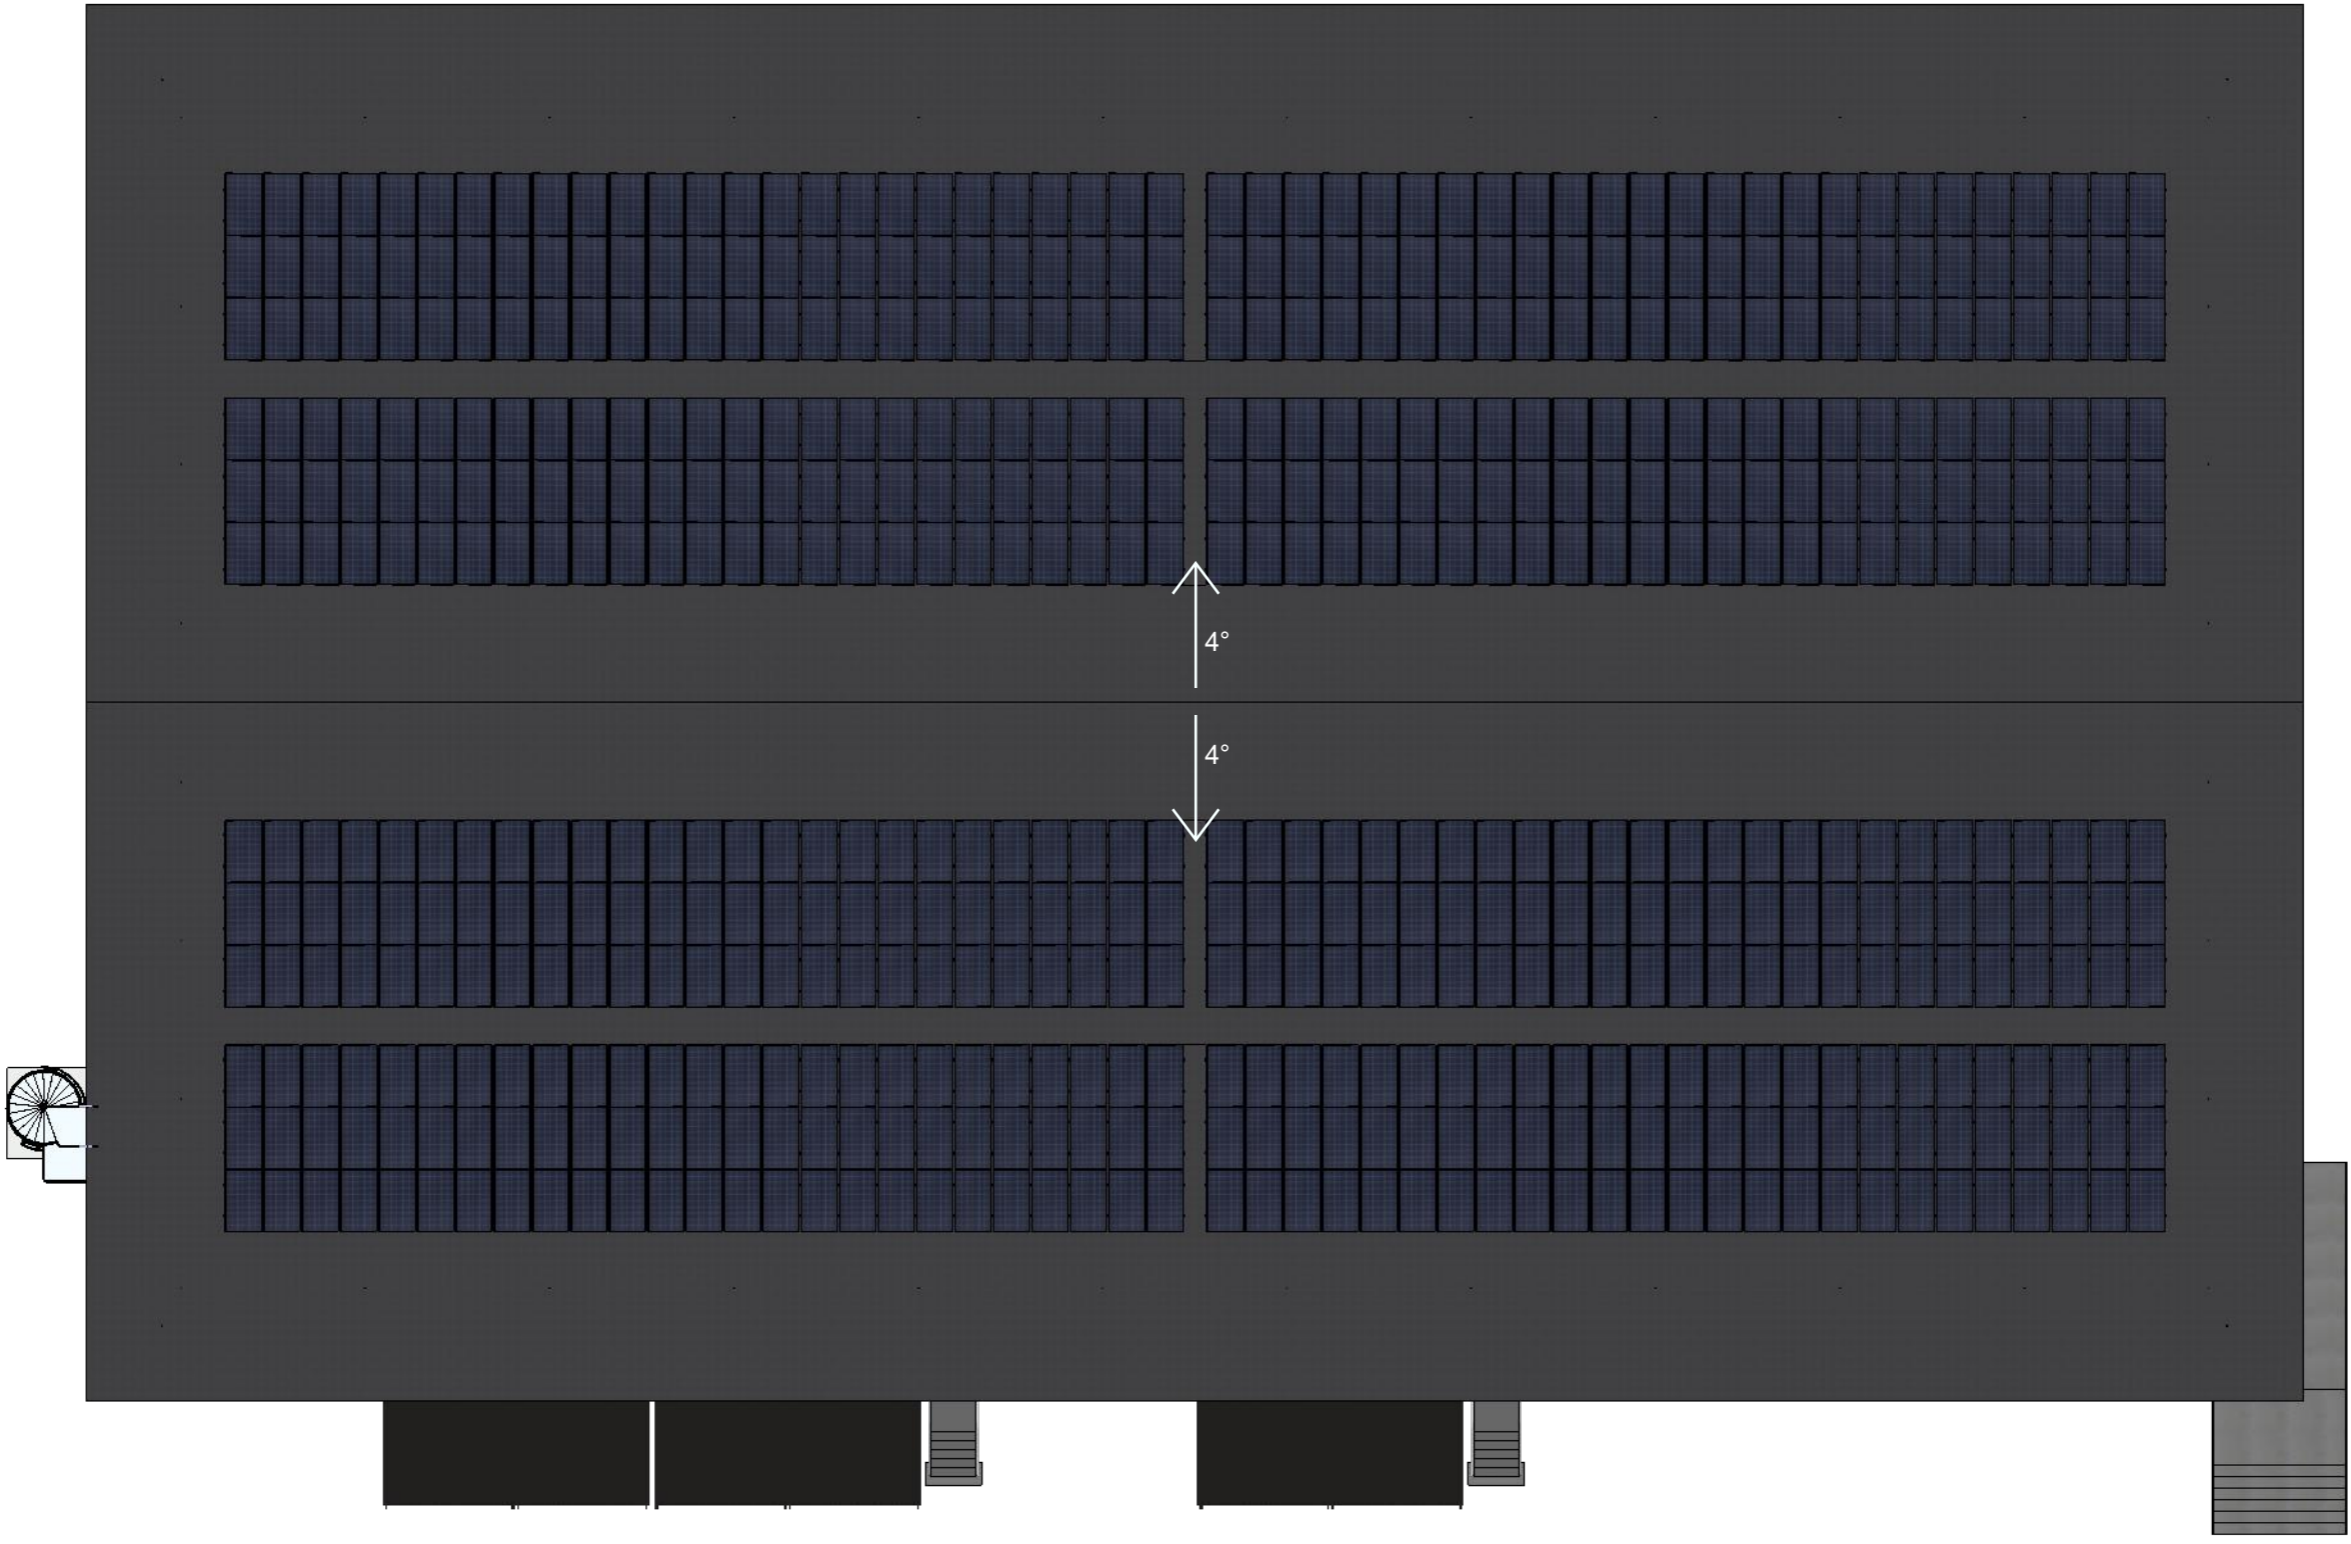


SKALA 1:200

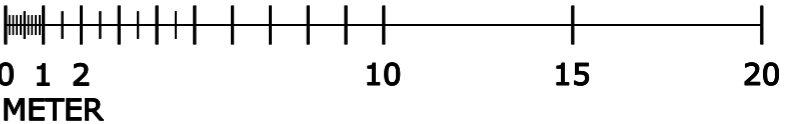

BET	ANT	ÄNDRINGEN AVSER	SIGN	DATUM
-----	-----	-----------------	------	-------


		HYRESGÄST:	FASTIGHETSBECKNING: Viby 19:87	RITAD AV: Dan Jonsson TEL: 0707 88 66 79	SKALA (A3): 1:200	DATUM: 2019-11-12
			BYGGLOVSHANDLING		RITNING: TAKPLAN & SOLCELLER	RITNING NR: A08

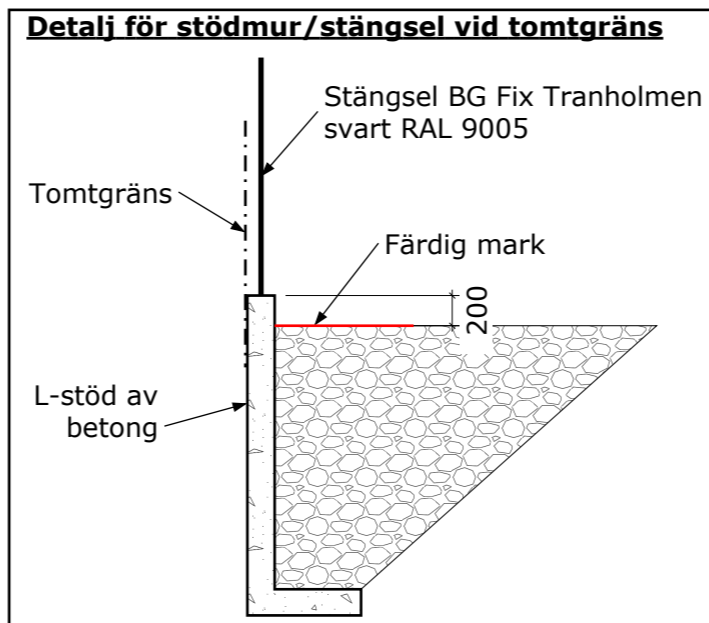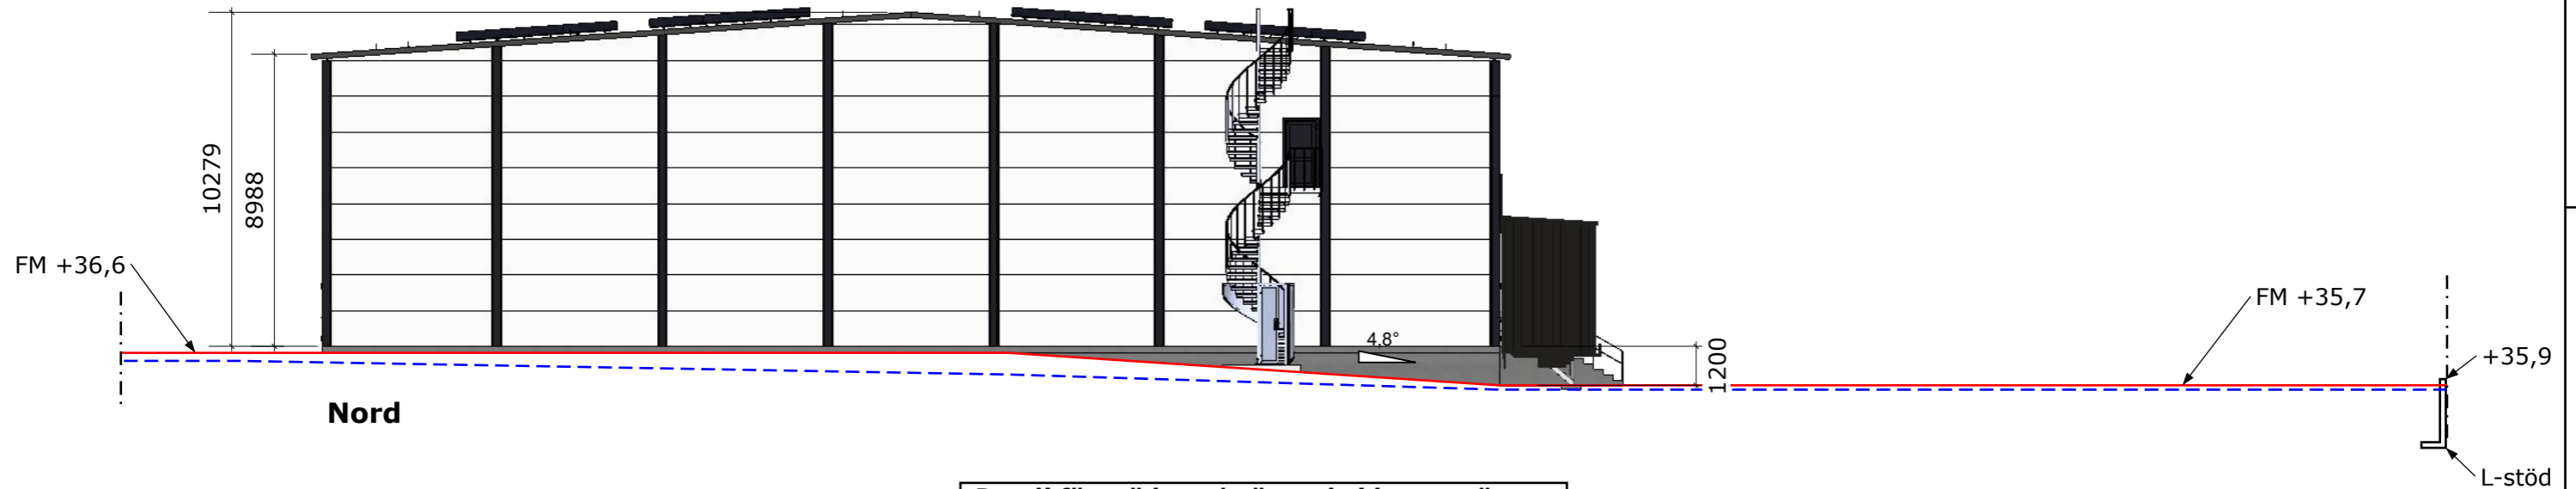

Höjdsystem RH2000

- Befintlig marknivå
- Justerad marknivå
- - - - - Tomtgräns
- 1° Marklutning

SKALA 1:200

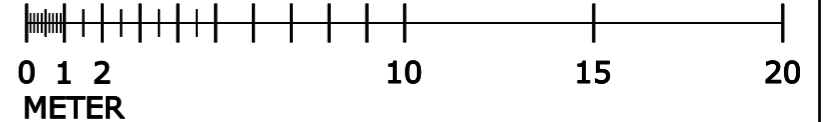

BET	ANT	ÄNDRINGEN AVSER	SIGN	DATUM



HYRESGÄST:

FASTIGHETSBECKNING: Viby 19:87

RITAD AV:

SKALA (A3): 1:200



DATUM: 2019-11-12

BYGGLOVSHANDLING

Dan Jonsson
TEL: 0707 88 66 79


RITNING:
FASAD VÄST OCH NORD

RITNING NR:
A09

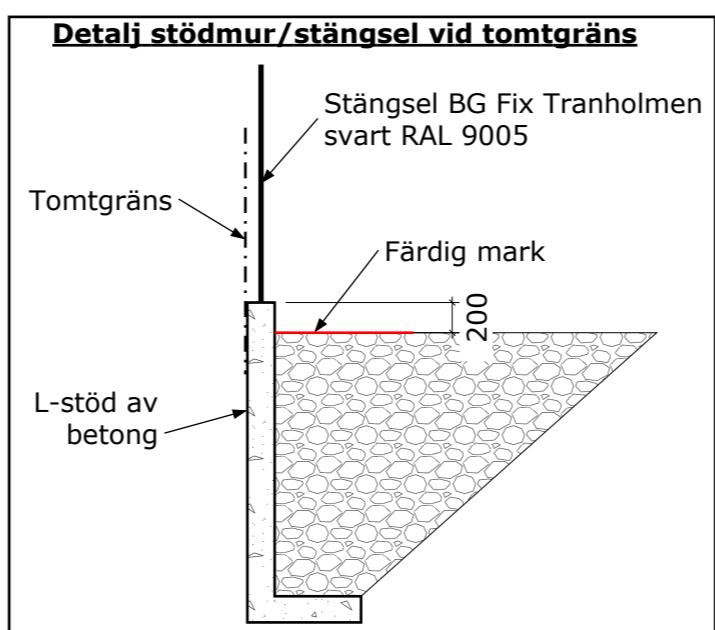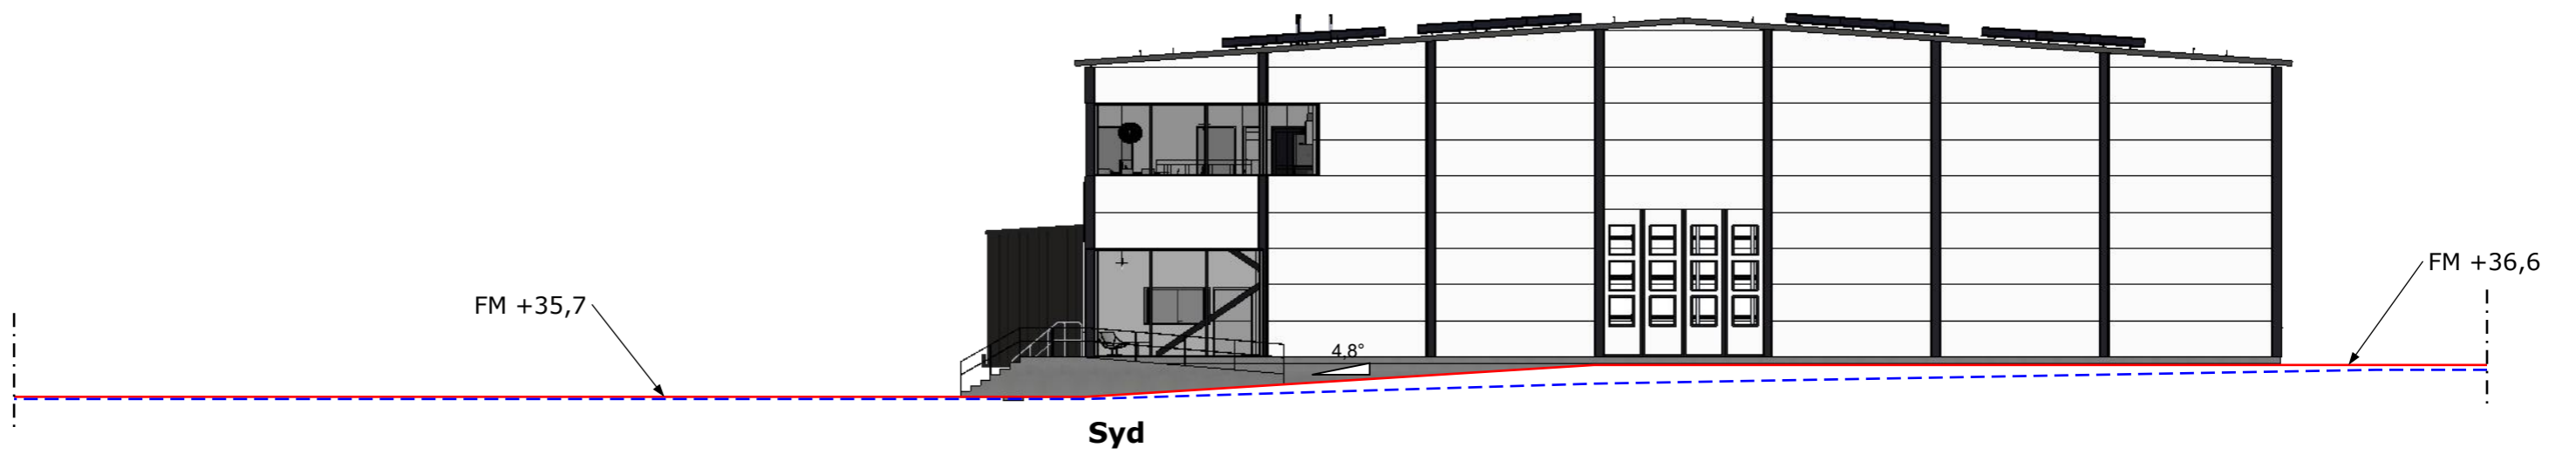


Höjdsystem RH2000


- Befintlig marknivå
- Justerad marknivå
- Tomtgräns
- Marklutning

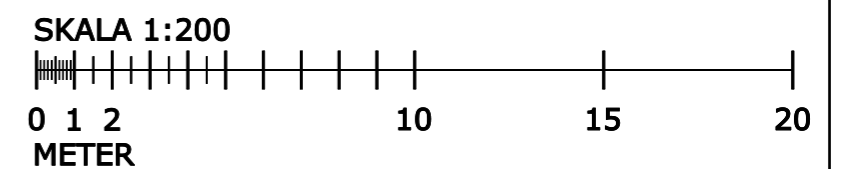


BET	ANT	ÄNDRINGEN AVSER	SIGN	DATUM		
HYRESGÄST:					FASTIGHETSBECKNING: Viby 19:87	
					BYGGLOVSHANDLING	
					RITAD AV: Dan Jonsson TEL: 0707 88 66 79	

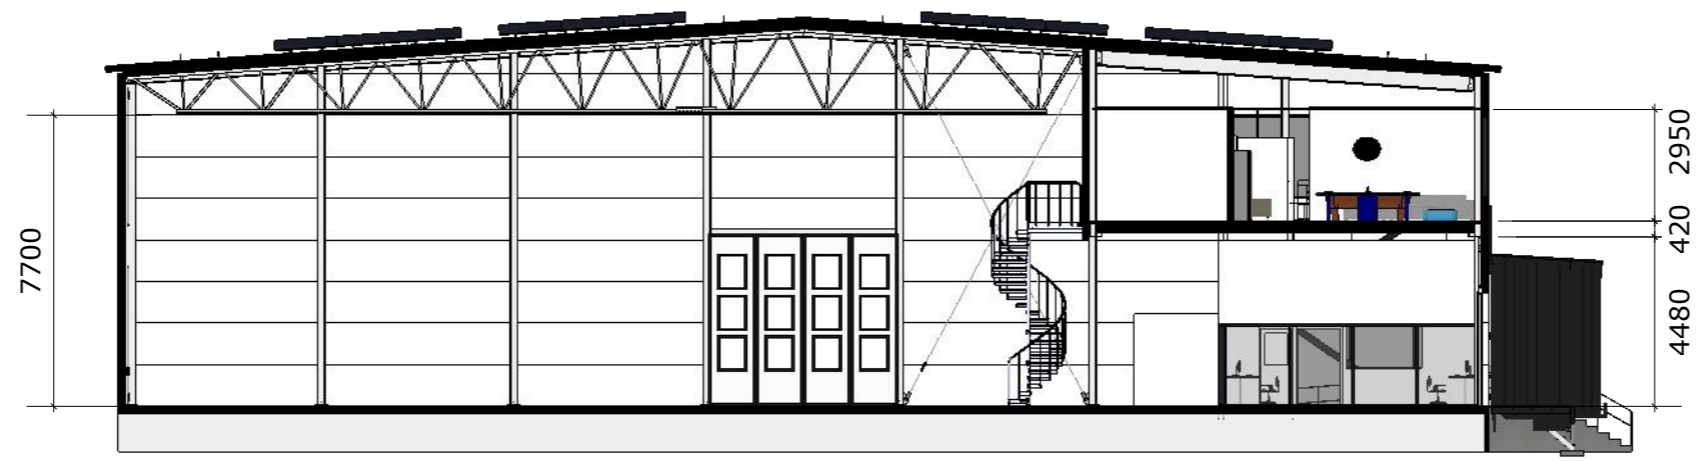


A-A

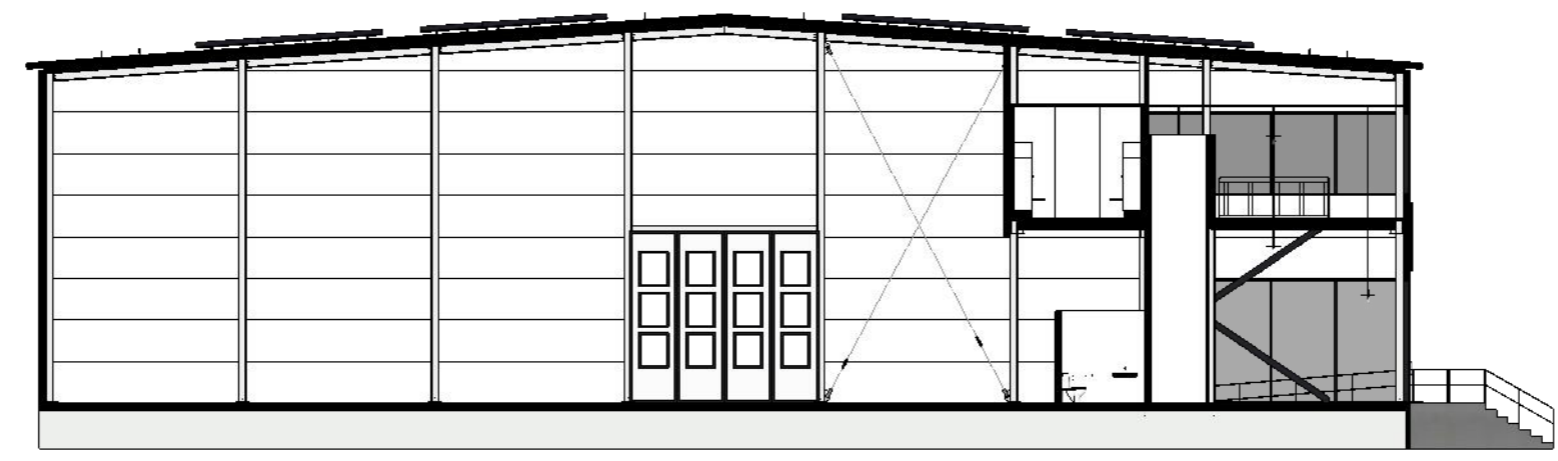


B-B

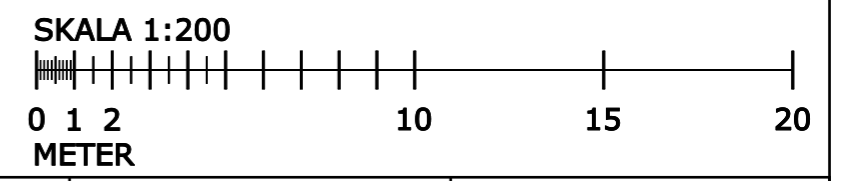

BET	ANT	ÄNDRINGEN AVSER	SIGN	DATUM							
					HYRESGÄST:	FASTIGHETSBETECKNING: Viby 19:87	RITAD AV:	SKALA (A3):	1:200	DATUM:	2019-11-12
						BYGGLOVSHANDLING	Dan Jonsson TEL: 0707 88 66 79	RITNING:	SEKTIONER A-A & B-B	RITNING NR:	A11

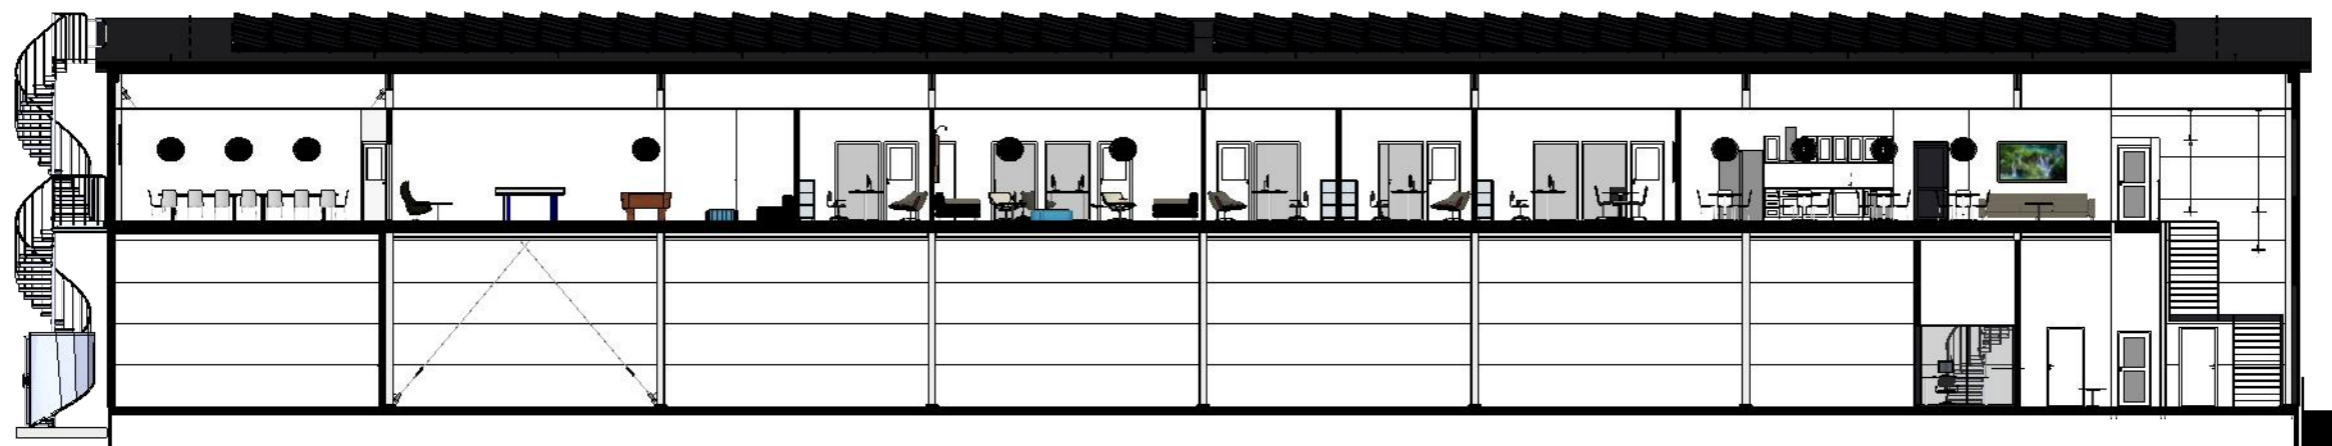


C-C

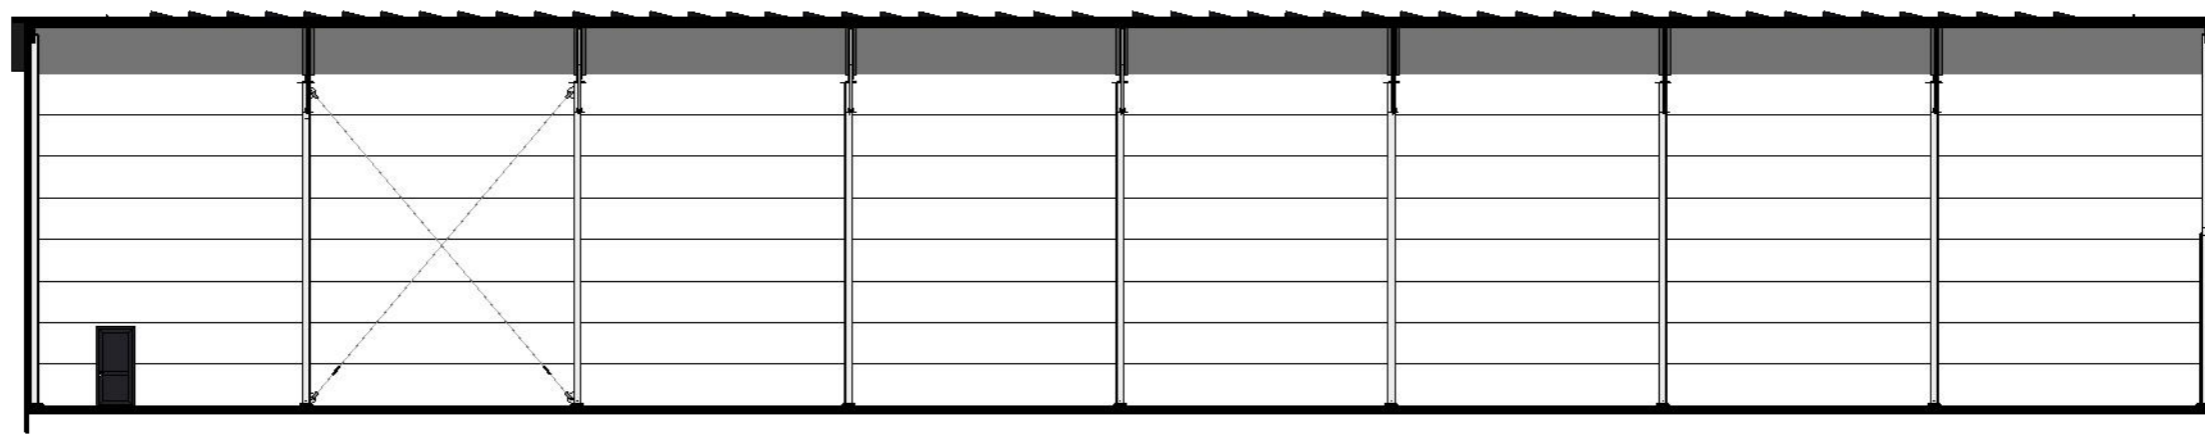

D-D

SKALA 1:200

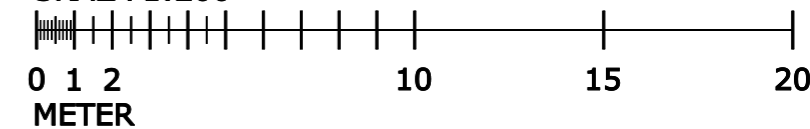

BET	ANT	ÄNDRINGEN AVSER	SIGN	DATUM



HYRESGÄST:

FASTIGHETSBECKNING: Viby 19:87

RITAD AV:

SKALA (A3):

1:200

DATUM:

2019-11-12

BYGGLOVSHANDLING

Dan Jonsson
TEL: 0707 88 66 79

RITNING:

SEKTIONER C-C & D-D

RITNING NR:

A12