

PLAN 6

(Entré från plan 4)
YTA ~ 862 m²
KV BULTEN 19

2022-01-12

ARBETSPLATSER 51 ST

- ARBETSPLATS, KONTOR
- TOUCH DOWN
- MÖTESRUM
- SAMTAL/INTERVJU
- PENTRY/PAUS/LOUNGE
- WC/RWC/STÄD
- FRD/KOP
- RECEPTION


ARBETSPLATSER

KONTORSPLATS 51

FUNKTIONER

- TOUCH DOWN 12
- PENTRY, KAFFE / PAUS 2
- LOUNGE 2
- MÖTE 4pl 1
- MÖTE 8pl 2
- MÖTE 10pl 2
- SAMTAL 1p 8
- SAMTAL 2p 4
- SAMTAL 4p 2
- INTERVJURUM 7
- OMKLÄDNINGSRUM 2
- KOPIERING 1
- KAPPRUM 4
- STÄD 1
- RWC 2
- WC 3


(St skrivbord 1200x800mm)

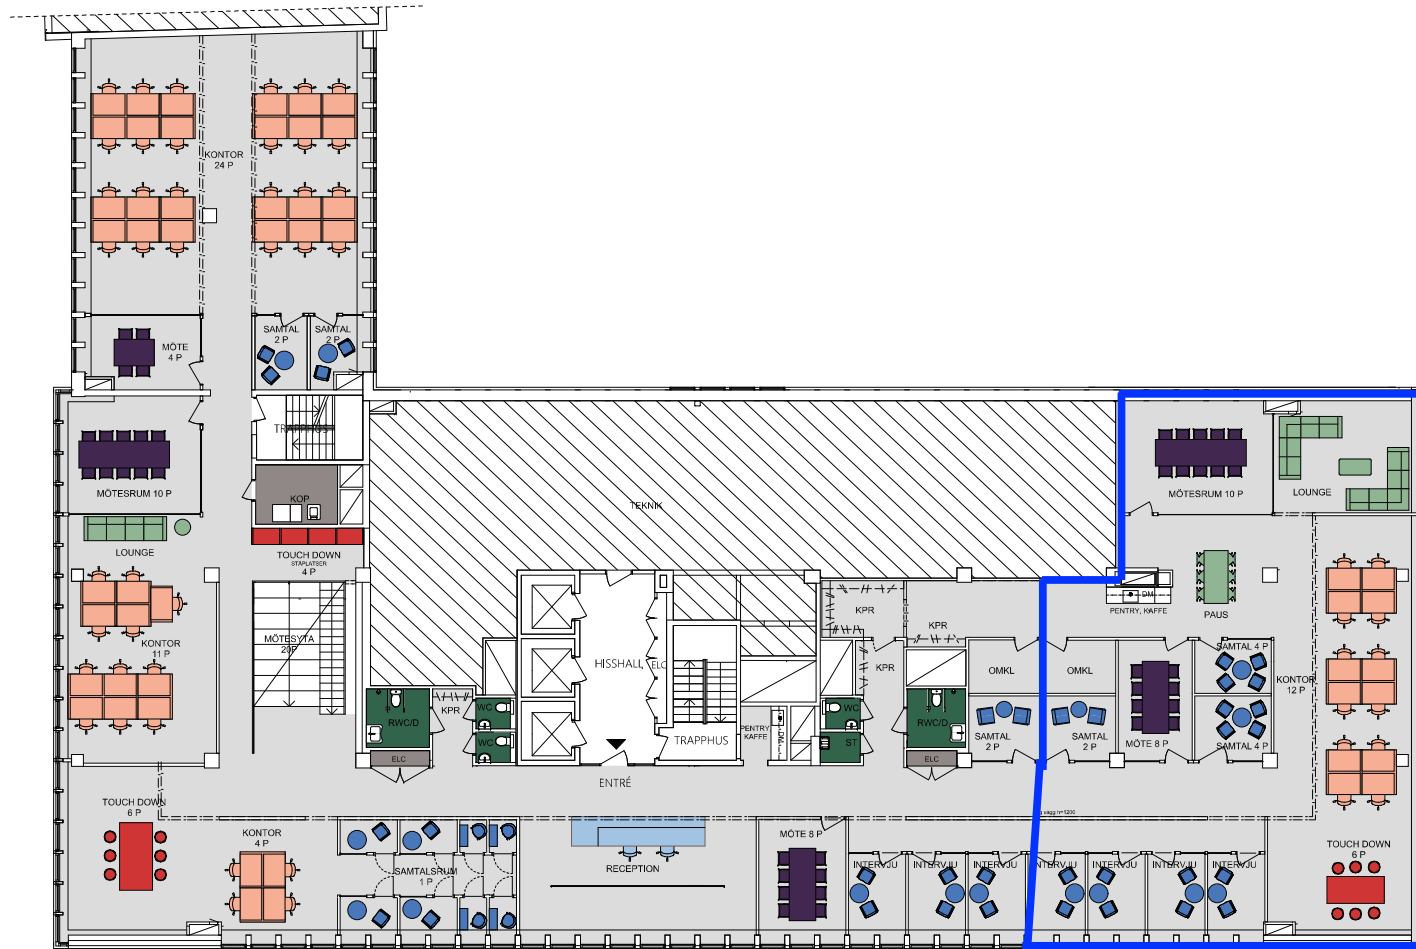

Lokalyta



HORNSBRUKSGATAN

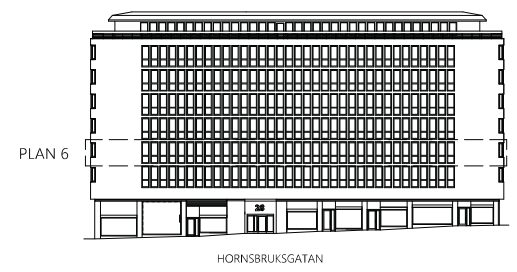

1:200

