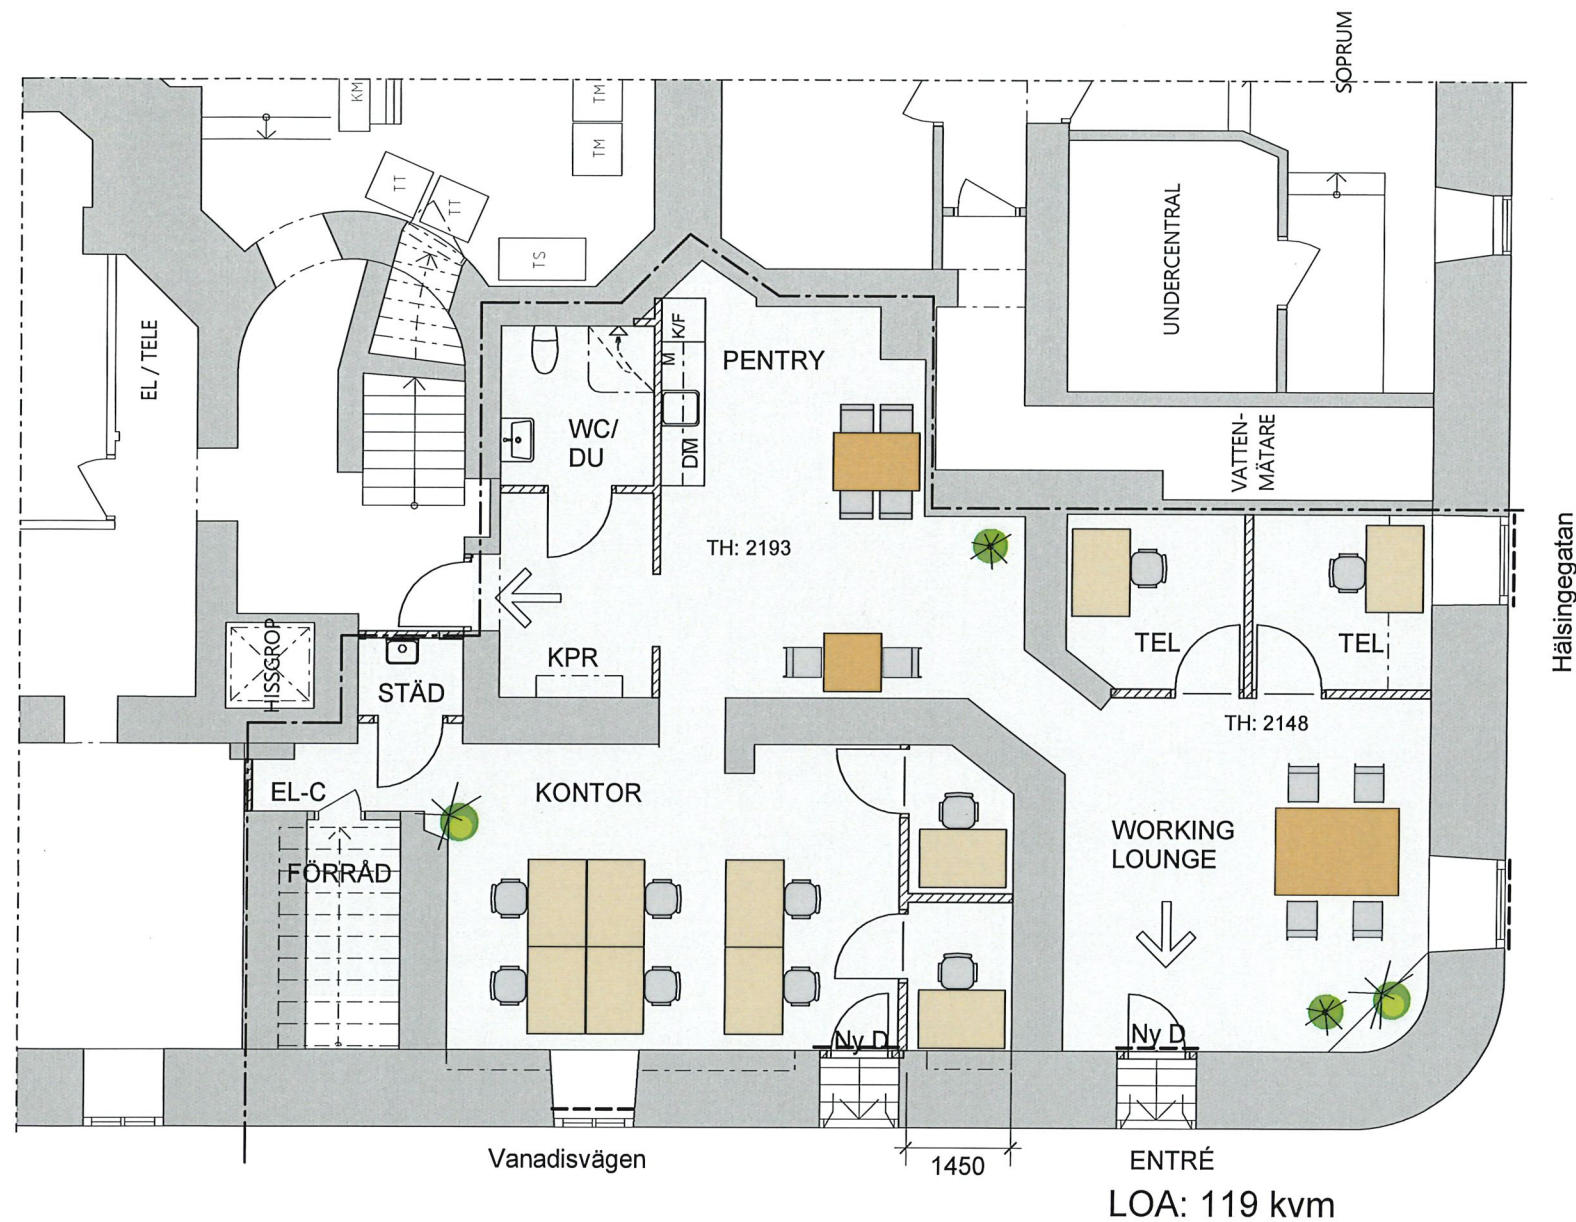


## Lokal LOA 119 kvm

Kv. Valkyrian12,  
Stockholm

## FÖRKLARINGAR

MÄTT ANGES I MILLIMETER  
 PLUSHÖJDER ANGES I METER OCH AVSER  
 FÄRDIG YTA DÅR EJ ANNAT ANGES  
 MÄTT KONTROLLERAS PÅ PLATS FÖRE  
 UTFÖRANDE  
 MÄTTSATTA DELAR GÄLLER FÖRE SKALMÄTT


- BRANDCELLSGRÄNS EI 60
- - - SKYDDSKLASS 2 (SSF 200:5)
- ▬ BEFINTLIG VÄGG, BETONG
- ▨ NY VÄGG, PLATSBYGGD
- ∩ BEFINTLIG DÖRR
- ∪ NY DÖRR
- ⇒ UTRYMNINGSVÄG

GLASPARTIER I FASAD NYTT  
 SÄKERHETSKLASSAT GLAS  
 DÖRRAR I FASAD EKDÖRRAR MED GLAS

## FÖRESKRIFTER

FÖR HÅLTAGNINGAR SE ÄVEN K-, VVS  
 OCH EL-HANDLINGAR.  
 YTTERVÄGGAR SAMT DÖRRAR OCH  
 GLASPARTIER I FASAD SKALL HÅLLA  
 SKYDDSKLASS 2 (SSF 200:5)  
 AVSER HÖJD UPP TILL 4000mm ÖVER  
 MARKPLAN ELLER ANNAT STÅPLAN

## HÄNVISNINGAR

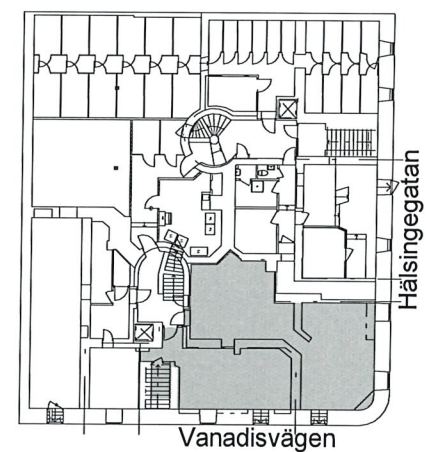

OBS! Detta är en skiss och samtliga symboler skall ses som en symbol för att visa en funktion, viss anpassning av inredning krävs vid slutgiltig möblering.  
 Läget på inritade väggar, glaspartier och andra byggnadsdelar på denna ritning kan behöva justeras något beroende på fastighetens konstruktion och befintliga installationers läge.

SKALA 1:100

