



BORGMÄSTARGATAN

- ALLMÄN YTA
- ARBETSPLATSER, KONTOR 20 st
- SAMTAL / MÖTE / VILRUM 4 st
- KAFFE / PENTRY / PAUS
- FRD / KOP
- VÅTRUM WC 2 st

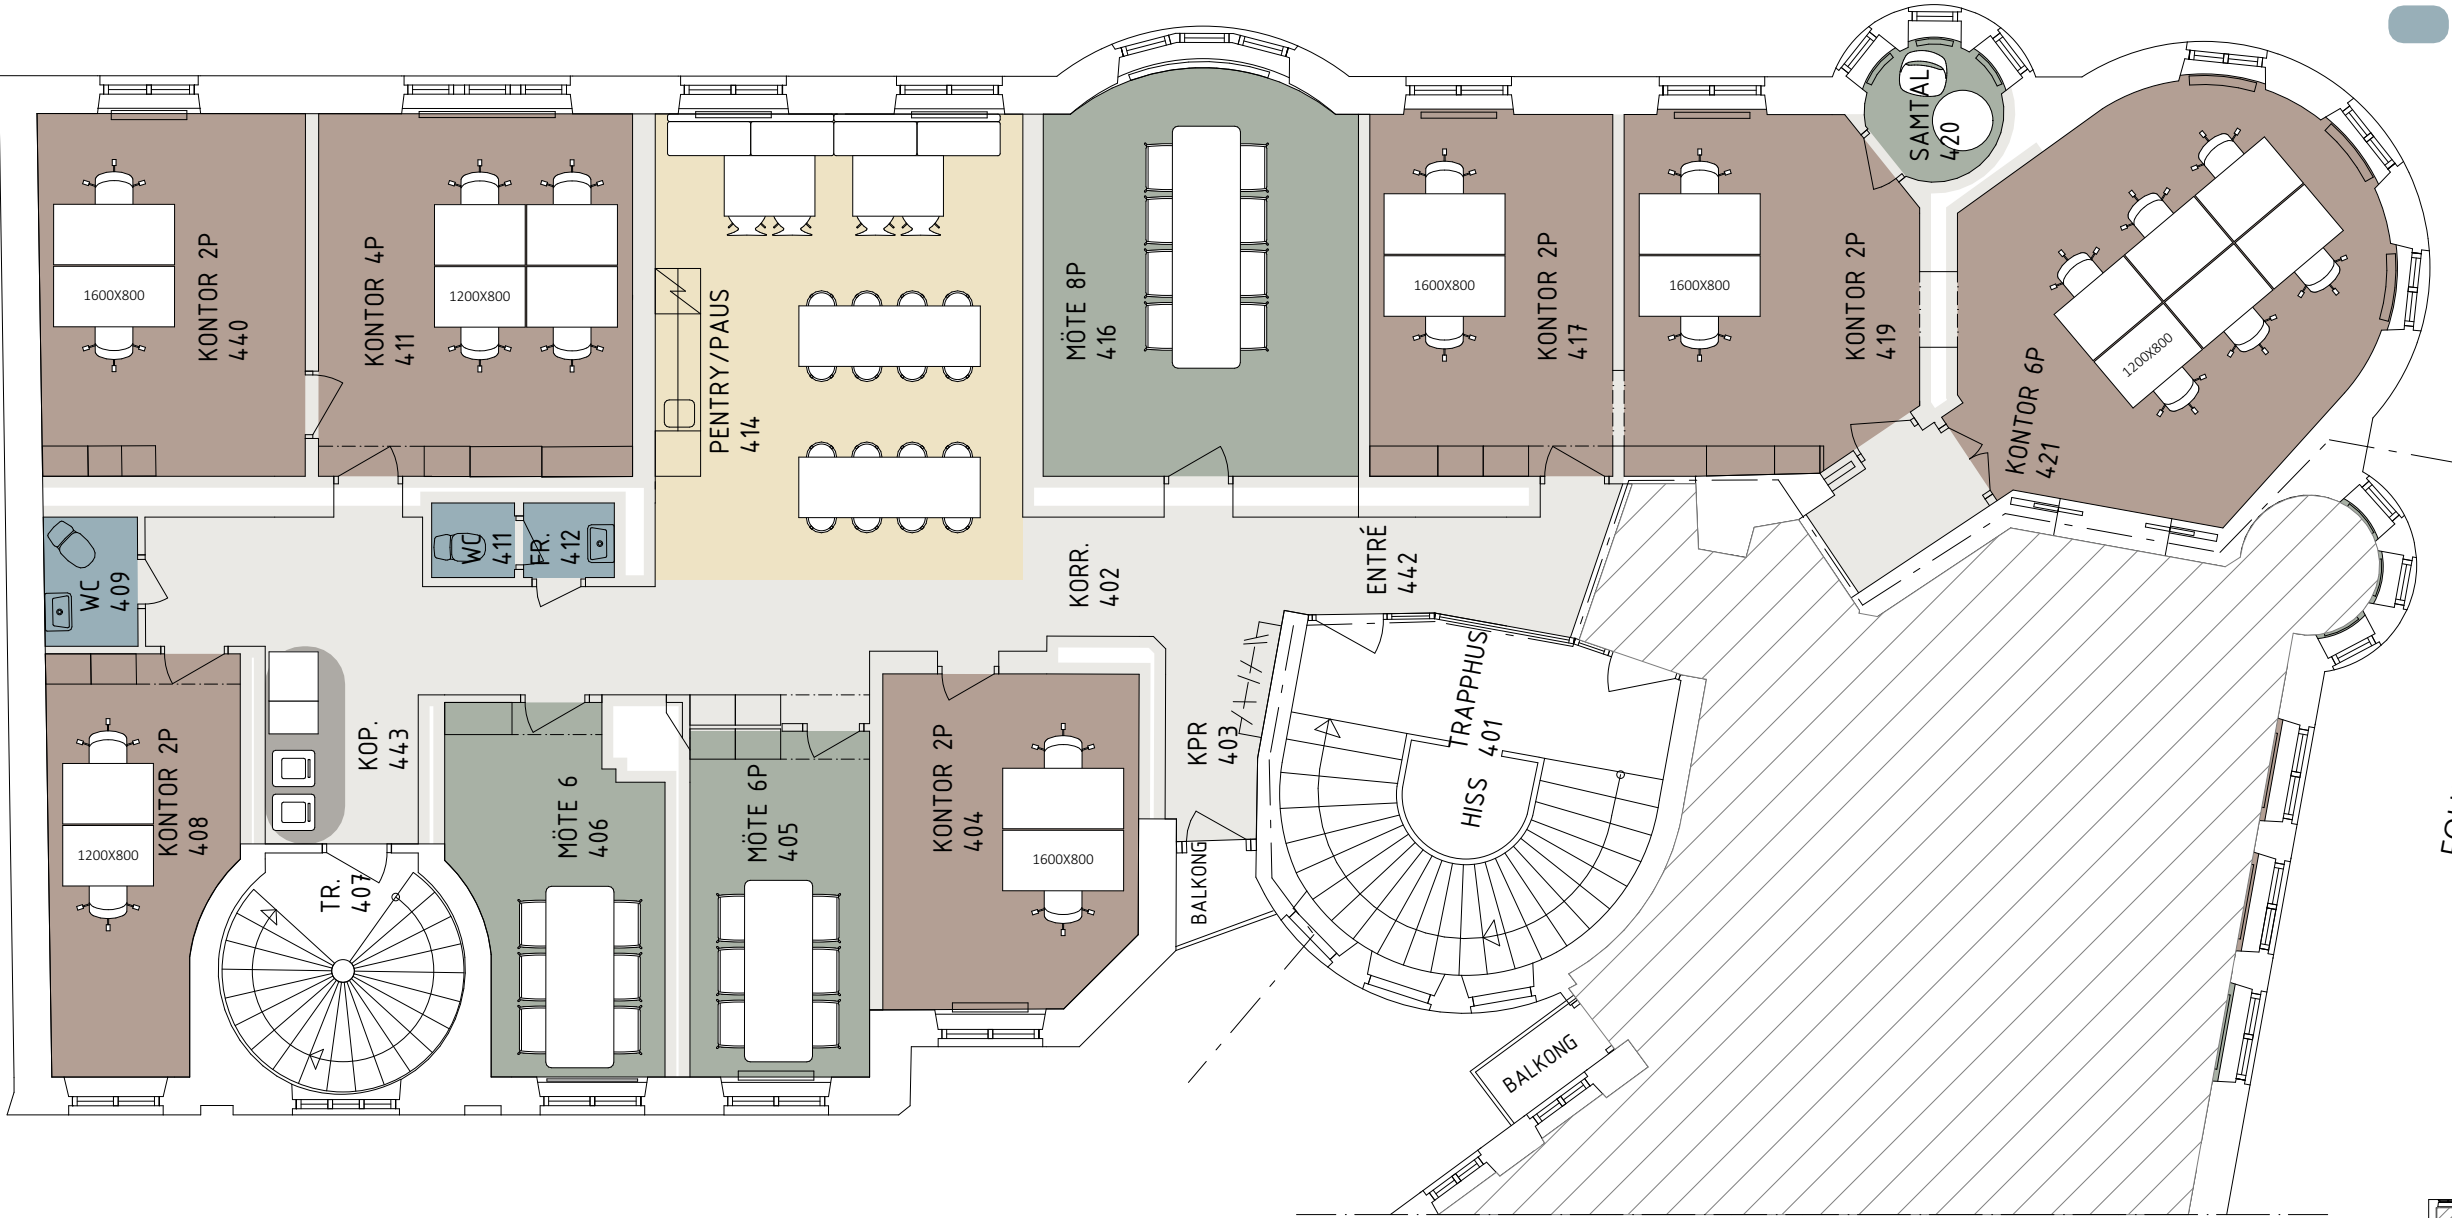

FOLKUNGAGATAN

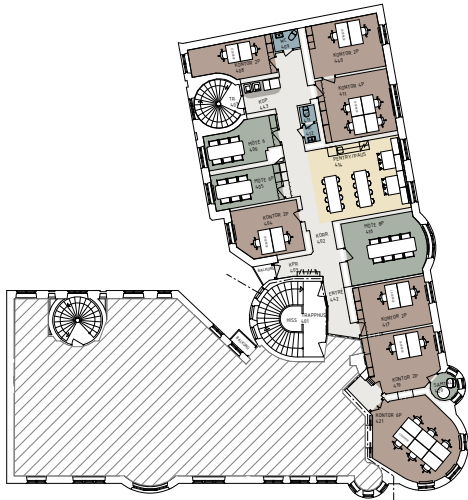

ORIENTERINGSFIGUR



FÖRSLAG FÖR HYRESGÄST
KV. SIGNALEN 1- DEL AV PLAN 4 ~ DELNING 1A
SKALA 1:100 (A3)- 2026-05-18

