



LÄRLINGEN 2 - Kumla Gårdsväg 15

LÄRLINGEN 2, BOTKYRKA
PROJEKTNUMMER: 26.012
2026-05-08 SKALA 1:100

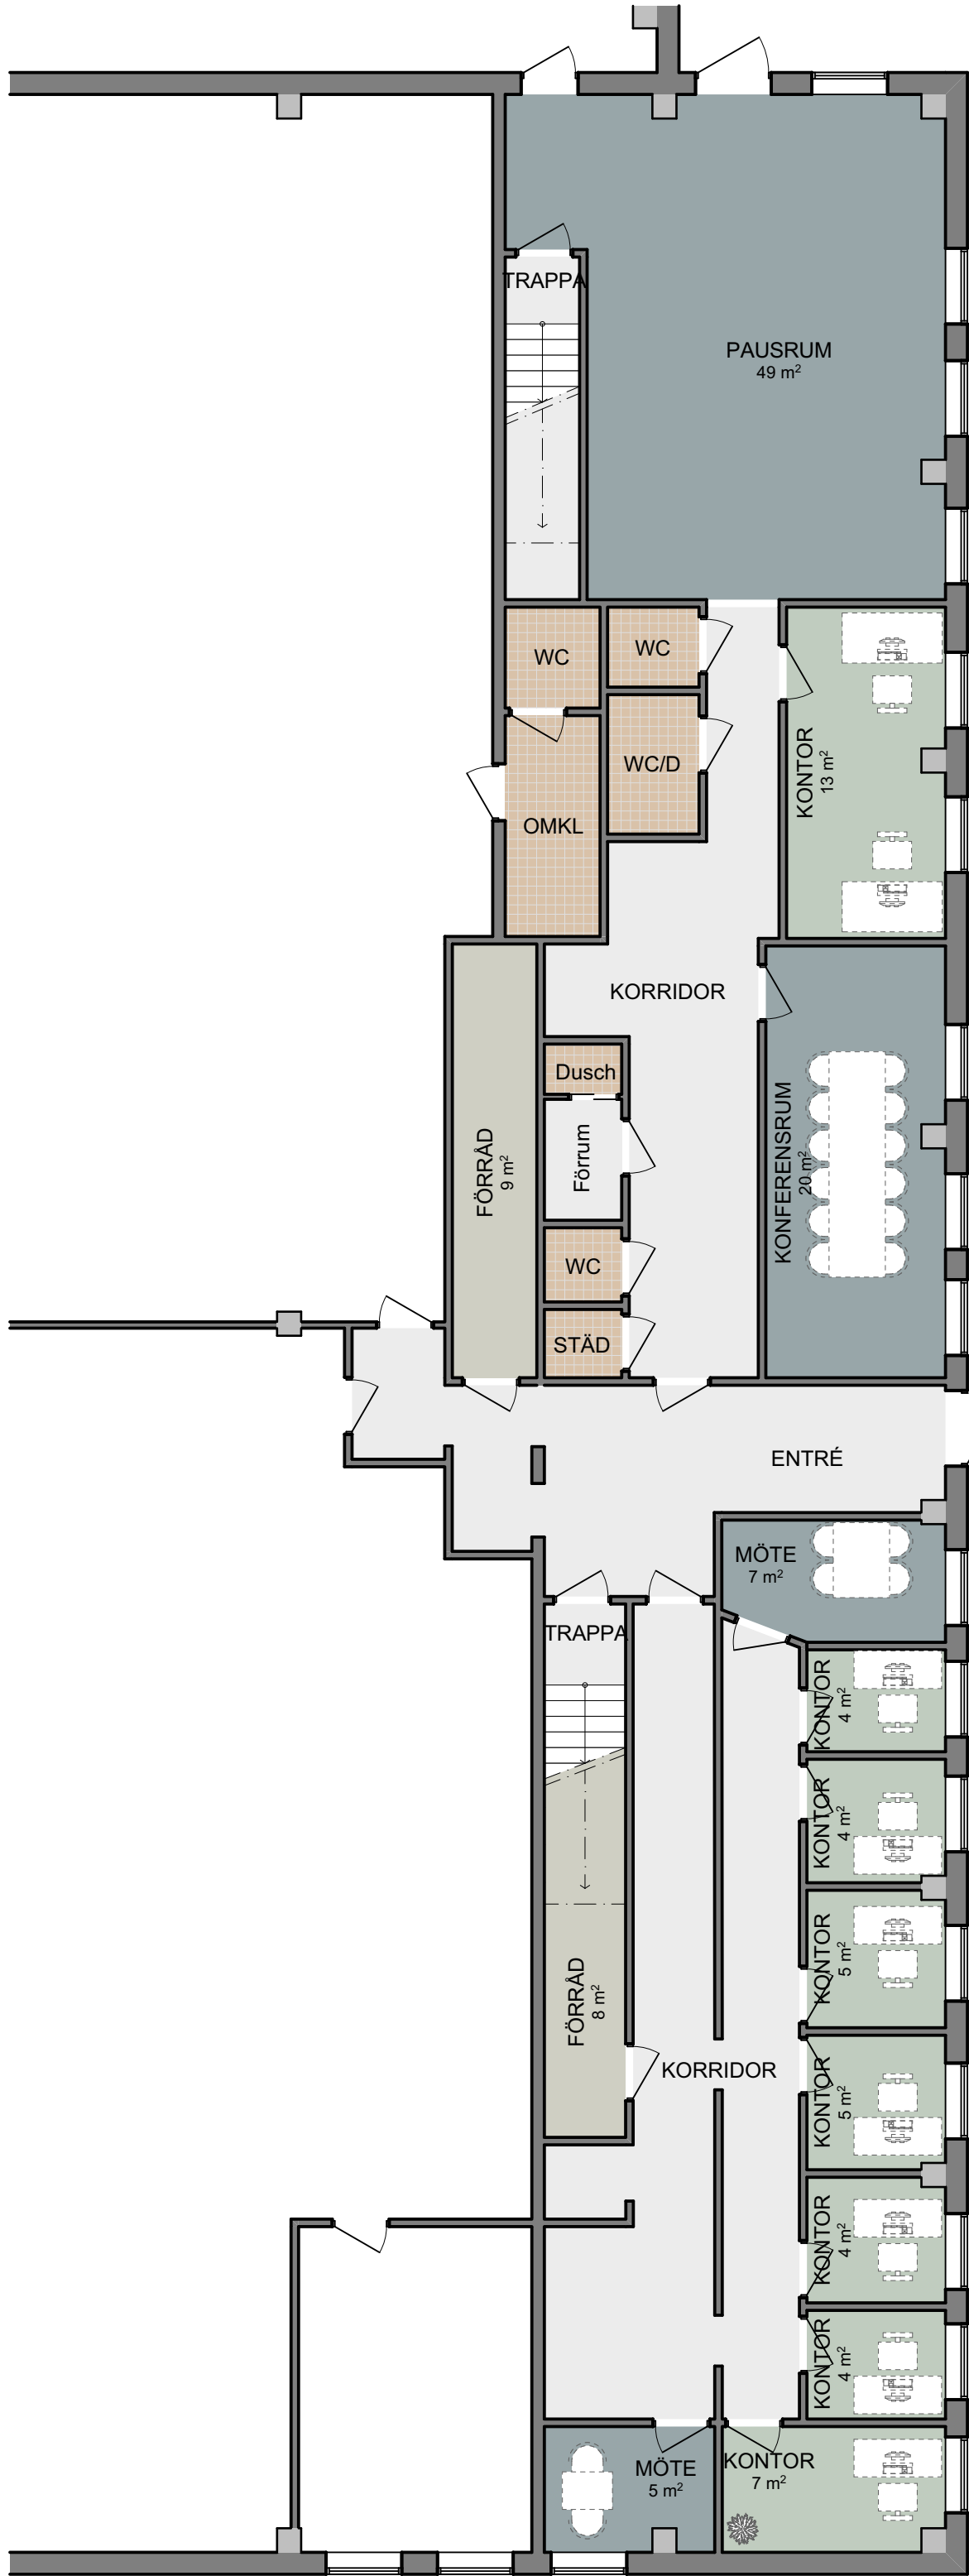

BOTTENPLAN

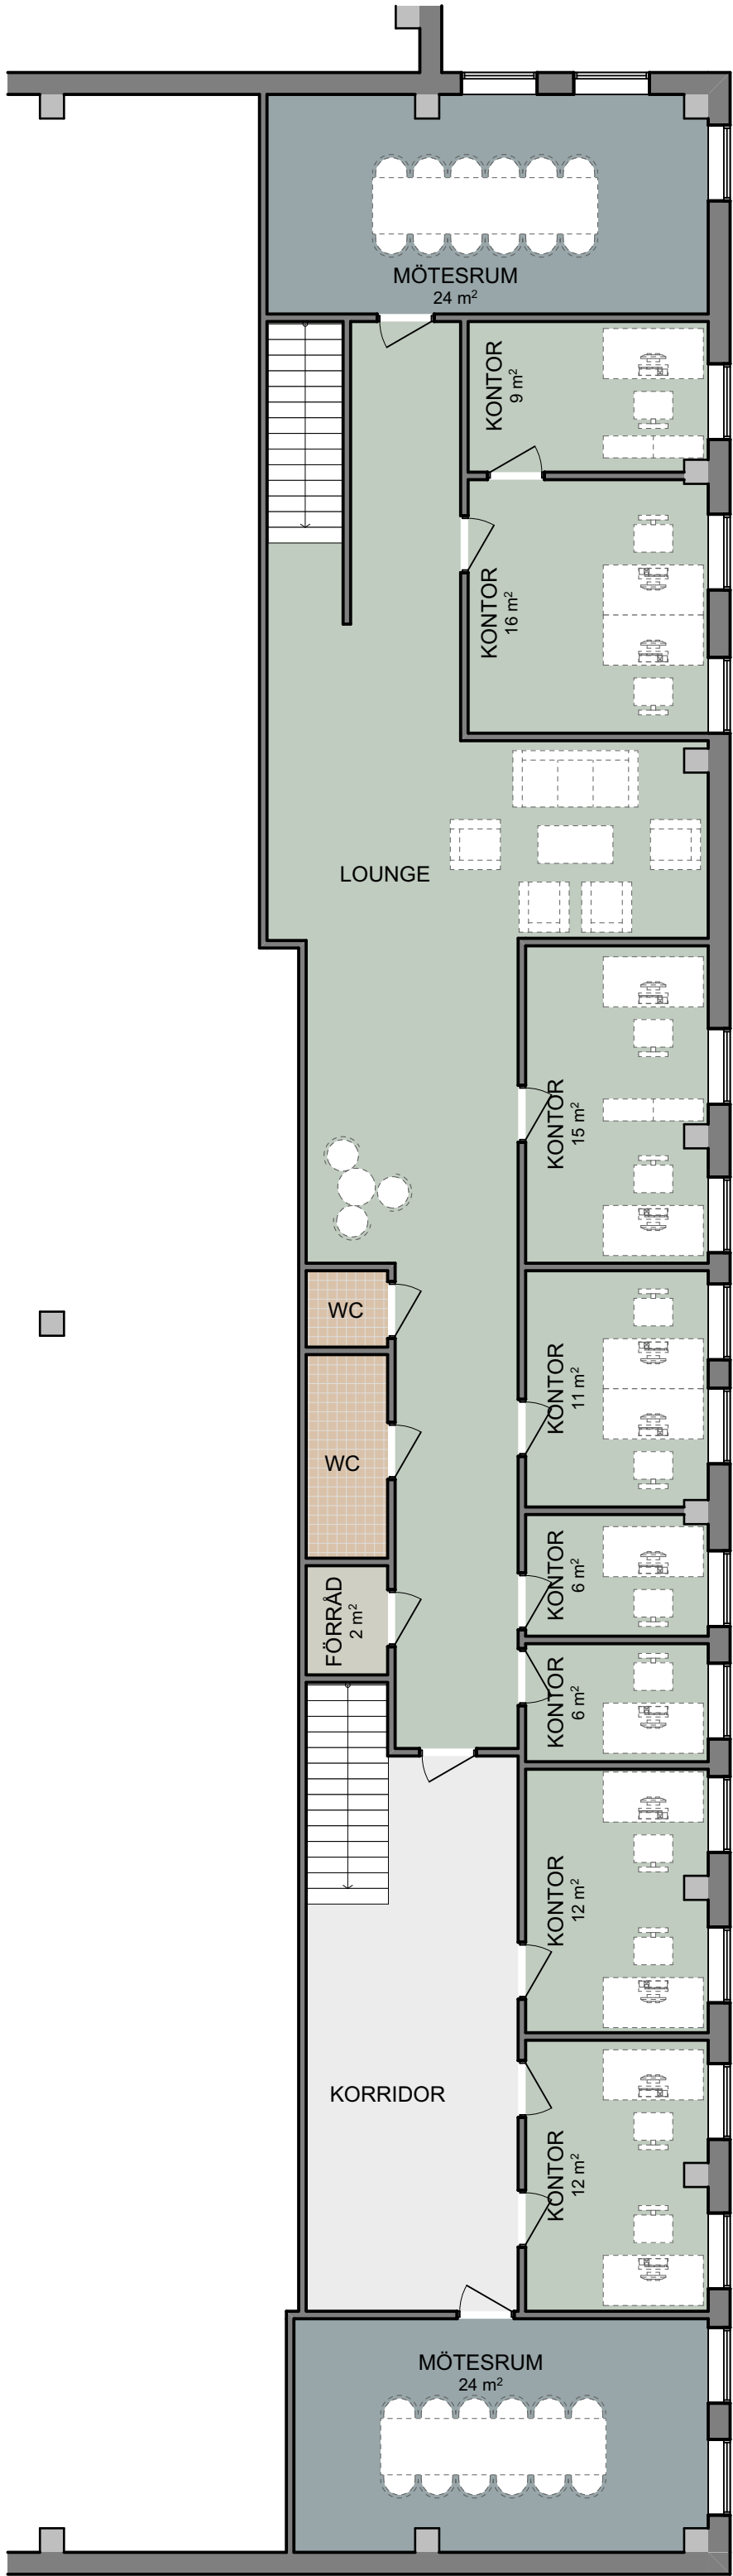

PLAN 2

LOKAL 2
VÅNINGSPÅN: BV & P2
YTA BV: 277m²
YTA P2: 254m²
TOTAL YTA: 531m²

