


Ritning

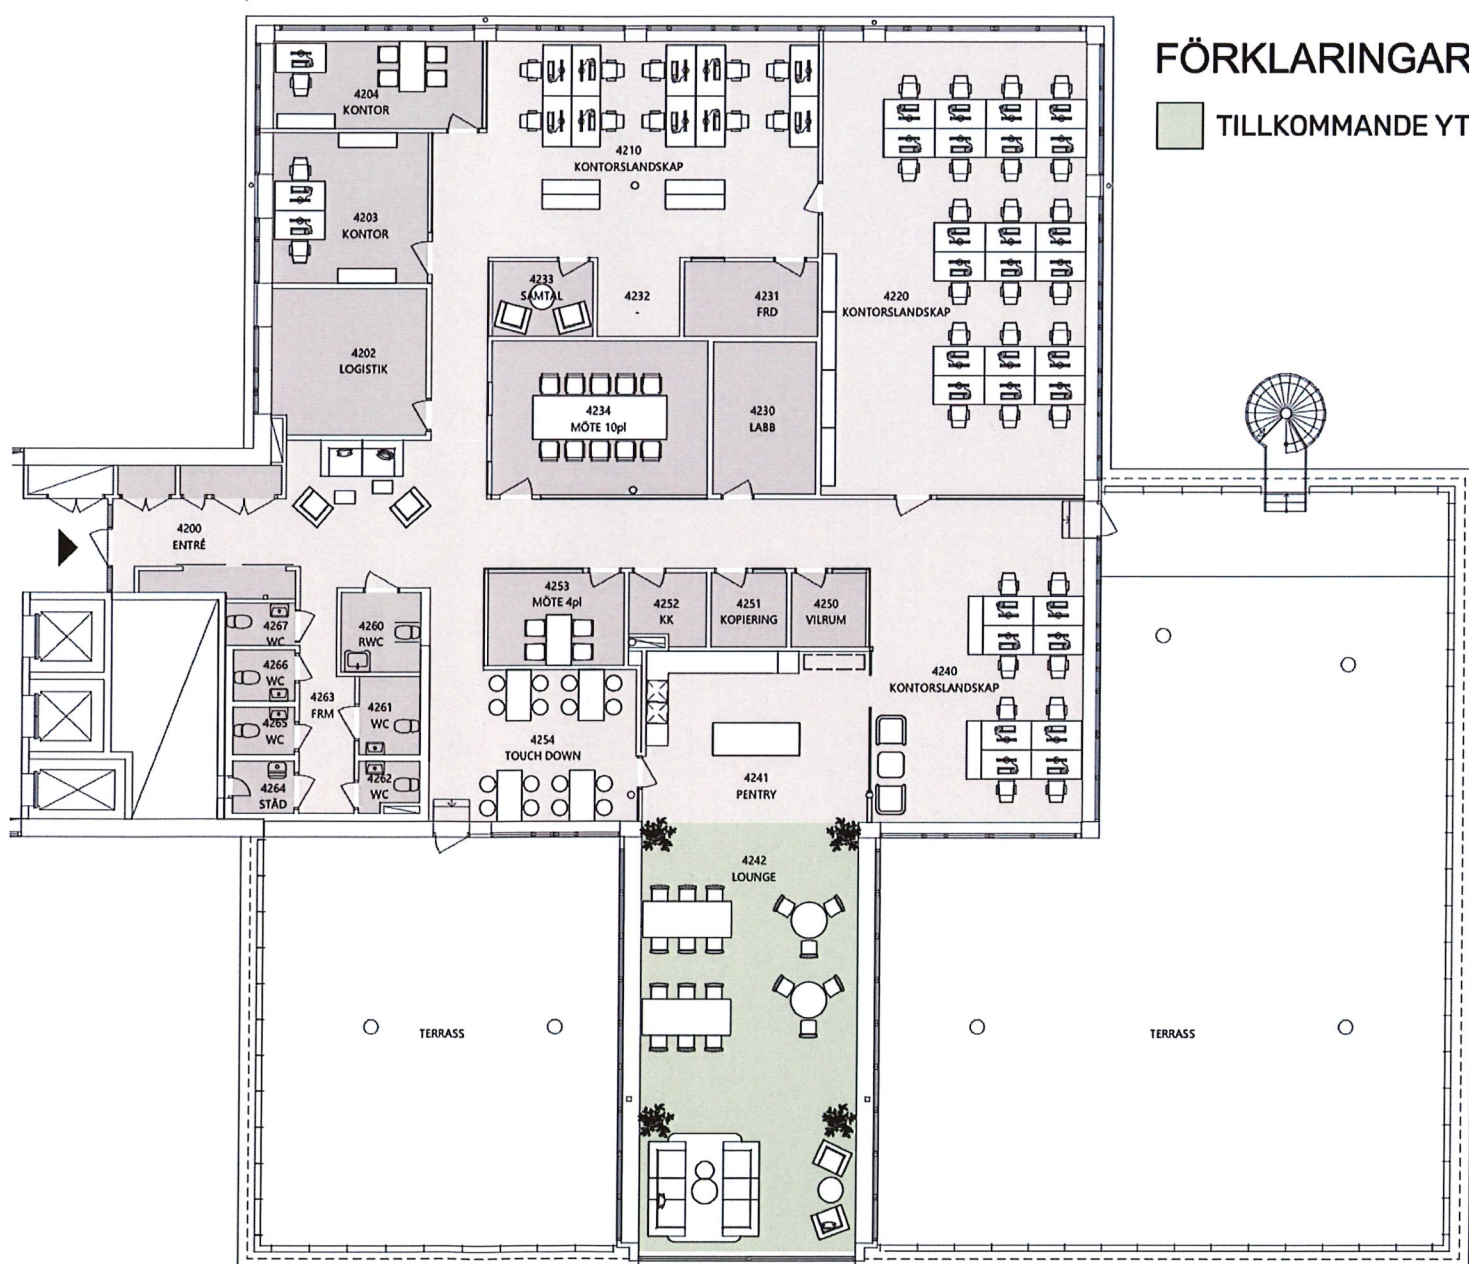

PLAN 4