



Brf Bolero i Träkvista

LOKAL 2
STORLEK: ca 43 m²

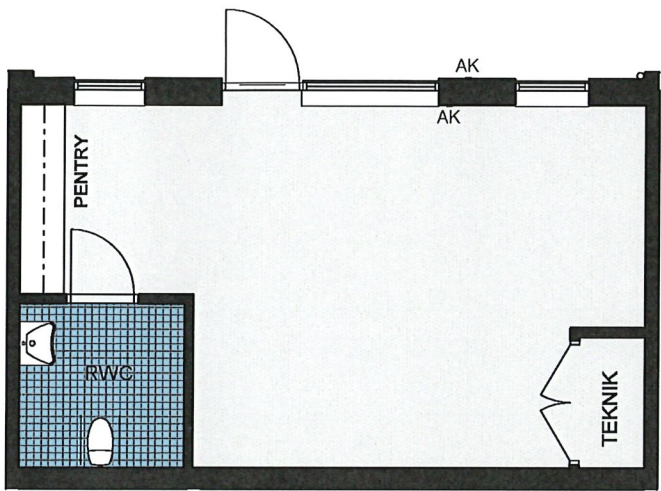

Angivna ytor avser ungefärliga ytor avrundade till närmaste heltal i kvadratmeter.
Underkantshöjd på glasparti/fönster 0,3 m om inget annat anges.
Vid glaspartier/fönster förekommer konvektorer eller radiatorer (redovisas ej).
Utefter väggar förekommer spillvattenstammar och rördragningar (redovisas ej).
Rätt till eventuella ändringar förbehålles.

0 Skala 1:100 5m

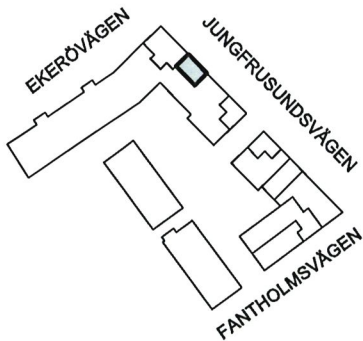

AK Armbågskontakt

BP Balkongplatta

EC Elcentral

UB Utslagsback

VUK-S Skåp vattenutkastare

Öppningsbart fönster

UK.. Underkantshöjd glasparti/fönster