



Brf Bolero i Träkvista

LOKAL 4
STORLEK: ca 44 m²

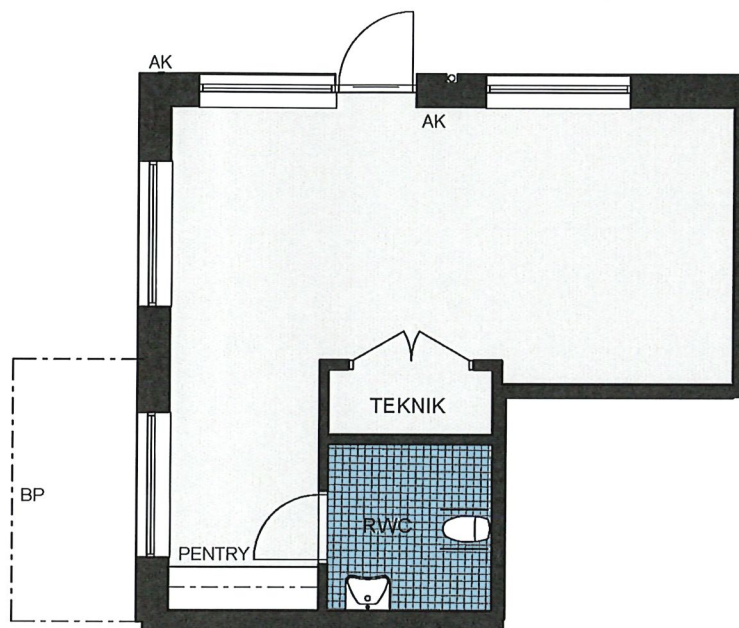

Angivna ytor avser ungefärliga ytor avrundade till närmaste heltal i kvadratmeter.
Underkantshöjd på glasparti/fönster 0,3 m om inget annat anges.
Vid glaspartier/fönster förekommer konvektorer eller radiatorer (redovisas ej).
Utefter väggar förekommer spillvattenstammar och rödragningar (redovisas ej).
Rätt till eventuella ändringar förbehålles.

0 Skala 1:100 5m

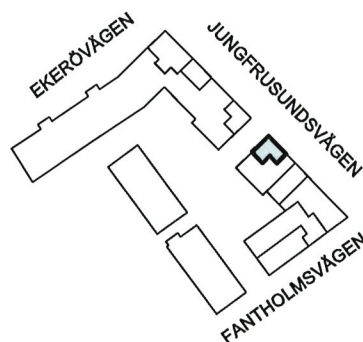

- AK Armbågskontakt
- BP Balkongplatta
- EC Elcentral
- UB Utslagsback
- VUK-S Skåp vattentutkastare
- Öppningsbart fönster
- UK.. Underkantshöjd glasparti/fönster