

# FÖRSLAG TILL ÄNDRING OCH UTVIDGNING AV STADSPLAN FÖR KV ROTORN, LAGBASEN M FL INOM BUTÄNGEN, INGELSTA O. SLOTTSHAGEN I NORRKÖPING

UPPRÄTTAT DEN 16 FEBRUARI 1981

*Lennart Bergentz*  
LENNART BERGENTZ  
STADSARKITEKT

*Leif Nilsson*  
LEIF NILSSON  
BITR. PLANARKITEKT

REVIDERAT DEN 22 SEPTEMBER 1981


*Lennart Bergentz*  
LENNART BERGENTZ  
STADSARKITEKT

*Leif Nilsson*  
LEIF NILSSON  
BITR. PLANARKITEKT

5.262 A: 1.81, 2.411 blev plan & denna fastighet blev plan 2.782-2.83-2.84 i ärendet 11.182-2.804-84 betygas i tjänsten:

*Carl-Åke Nilsson*

Tillhör länsstyrelsens i Östergötlands län beslut 7.82-2.83-2.84 i ärendet 11.182-2.804-84 betygas i tjänsten.  
*Karin-Ottomar*

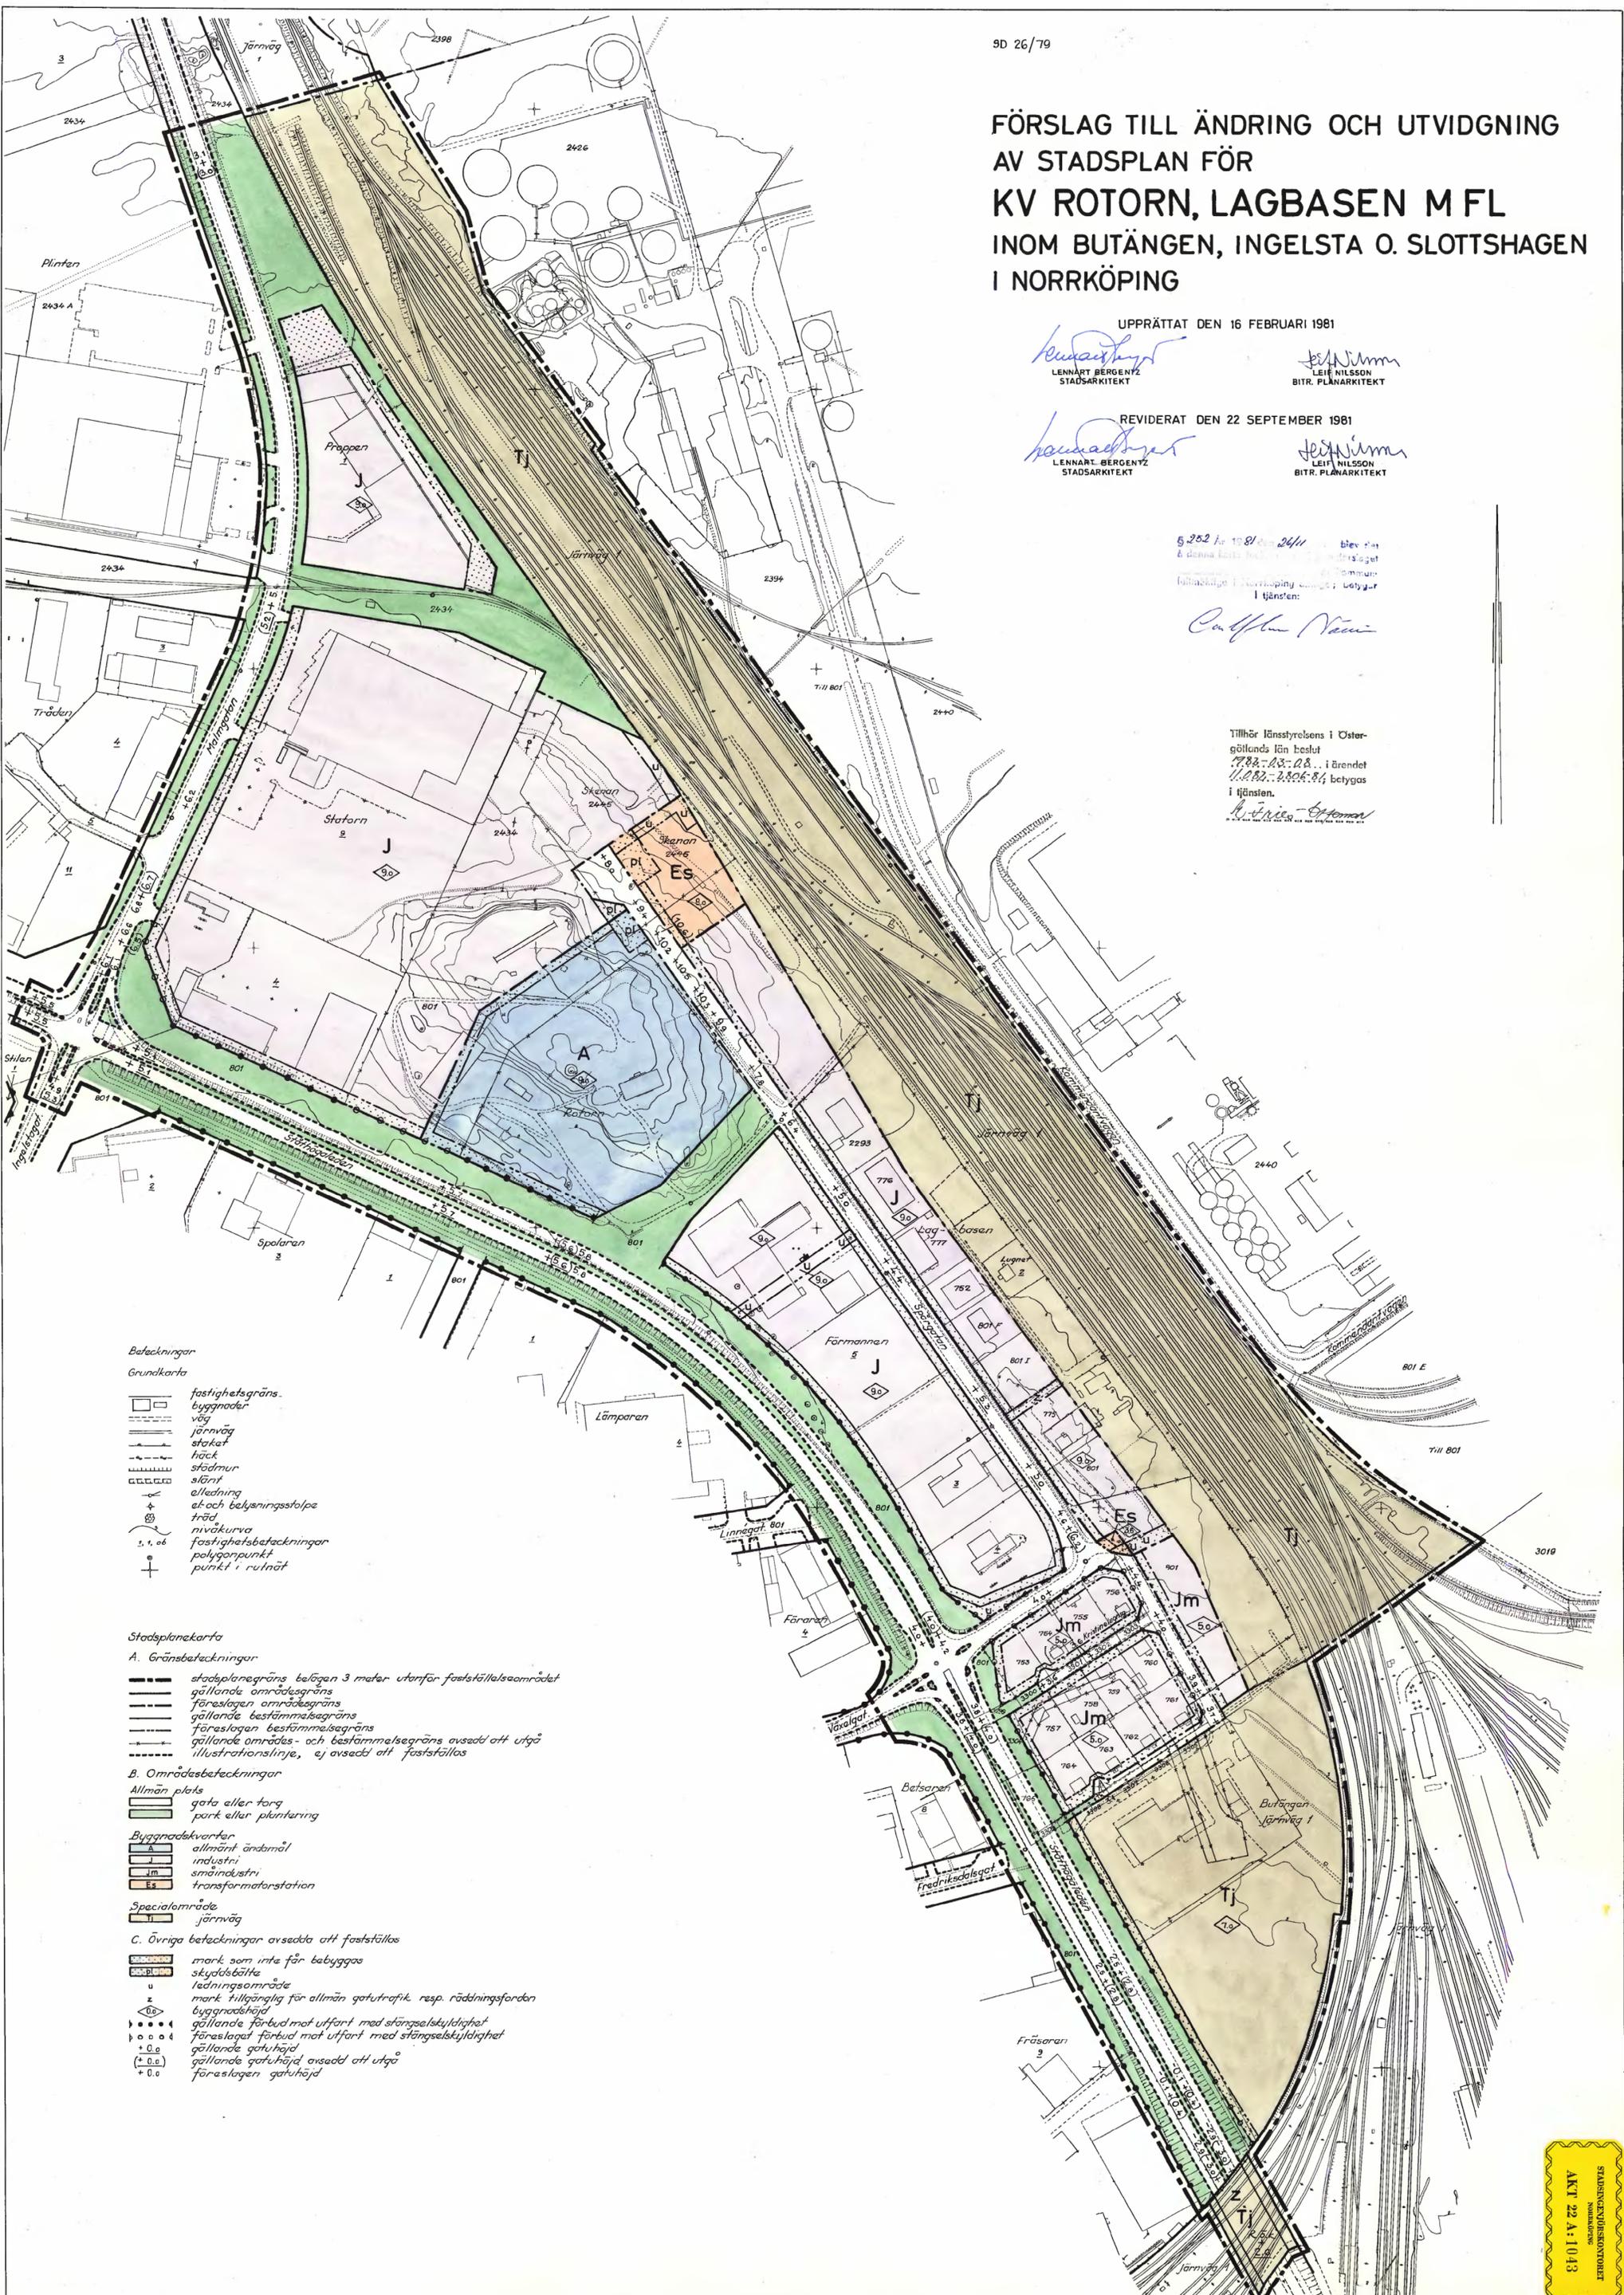

- Befästningar**
- Grundkarta**
- fastighetsgräns
  - byggnadsområde
  - väg
  - järnväg
  - staket
  - häck
  - stadsmur
  - slänt
  - allredning
  - el- och belysningsstolpe
  - träd
  - nivåkurva
  - fastighetsbeteckningar
  - polygonpunkt
  - punkt i rutnät

- Stadsplanekarta**
- A. Gränsbeteckningar**
- stadsplanegräns belägen 3 meter utanför fastställelseområdet
  - gällande områdesgräns
  - föreslagen områdesgräns
  - gällande bestämmelsegräns
  - föreslagen bestämmelsegräns
  - gällande områdes- och bestämmelsegräns avsedd att utgå
  - illustrationslinje, ej avsedd att fastställas
- B. Områdesbeteckningar**
- Allmän plats**
- gata eller torg
  - park eller plantering
- Byggnadskvartaler**
- allmänt ändamål
  - industri
  - småindustri
  - transformatorstation
- Specialområde**
- järnväg
- C. Övriga beteckningar avsedda att fastställas**
- mark, som inte får byggas
  - skydelsbälte
  - ledningsområde
  - mark tillgänglig för allmän gatutrafik resp. räddningsfordon
  - byggnadshöjd
  - gällande förbud mot utfart med stängselstykthet
  - föreslagen förbud mot utfart med stängselstykthet
  - gällande gatuhöjd
  - föreslagen gatuhöjd
  - gällande gatuhöjd avsedd att utgå
  - föreslagen gatuhöjd

STADENS ÖVERVAKNINGSKOMITEE  
AKT 22 A: 1043