
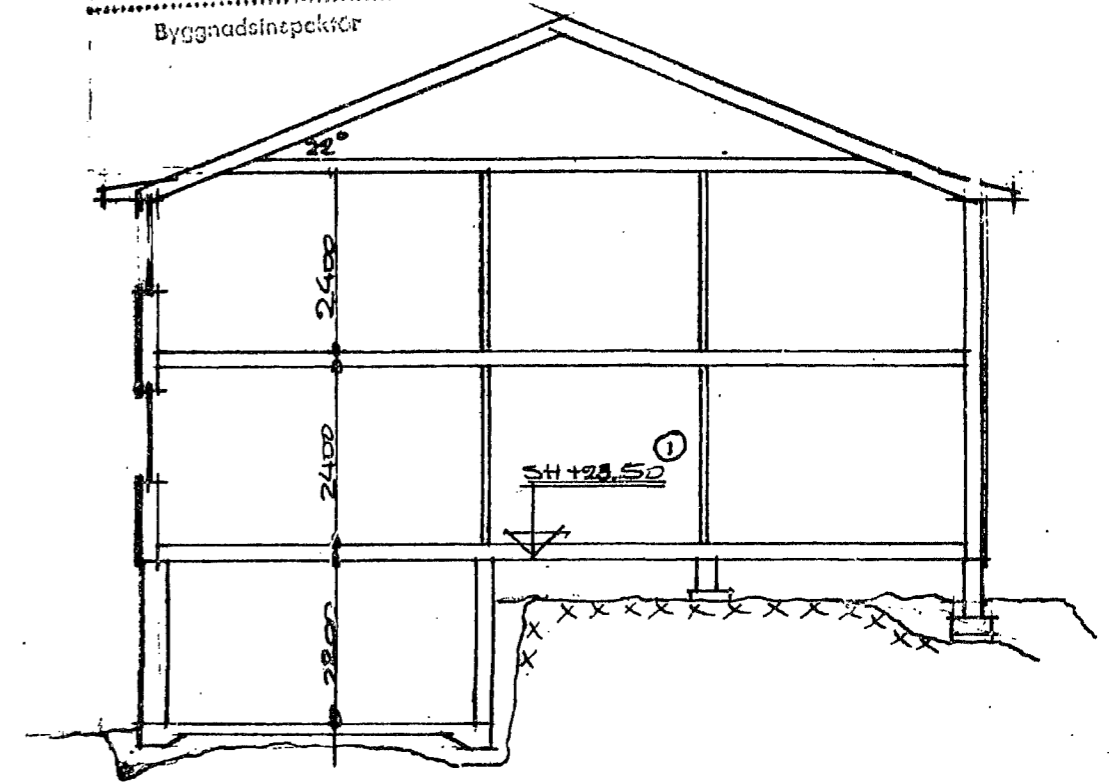


# GRANSKAD

19.850520

Byggnadsinspektör

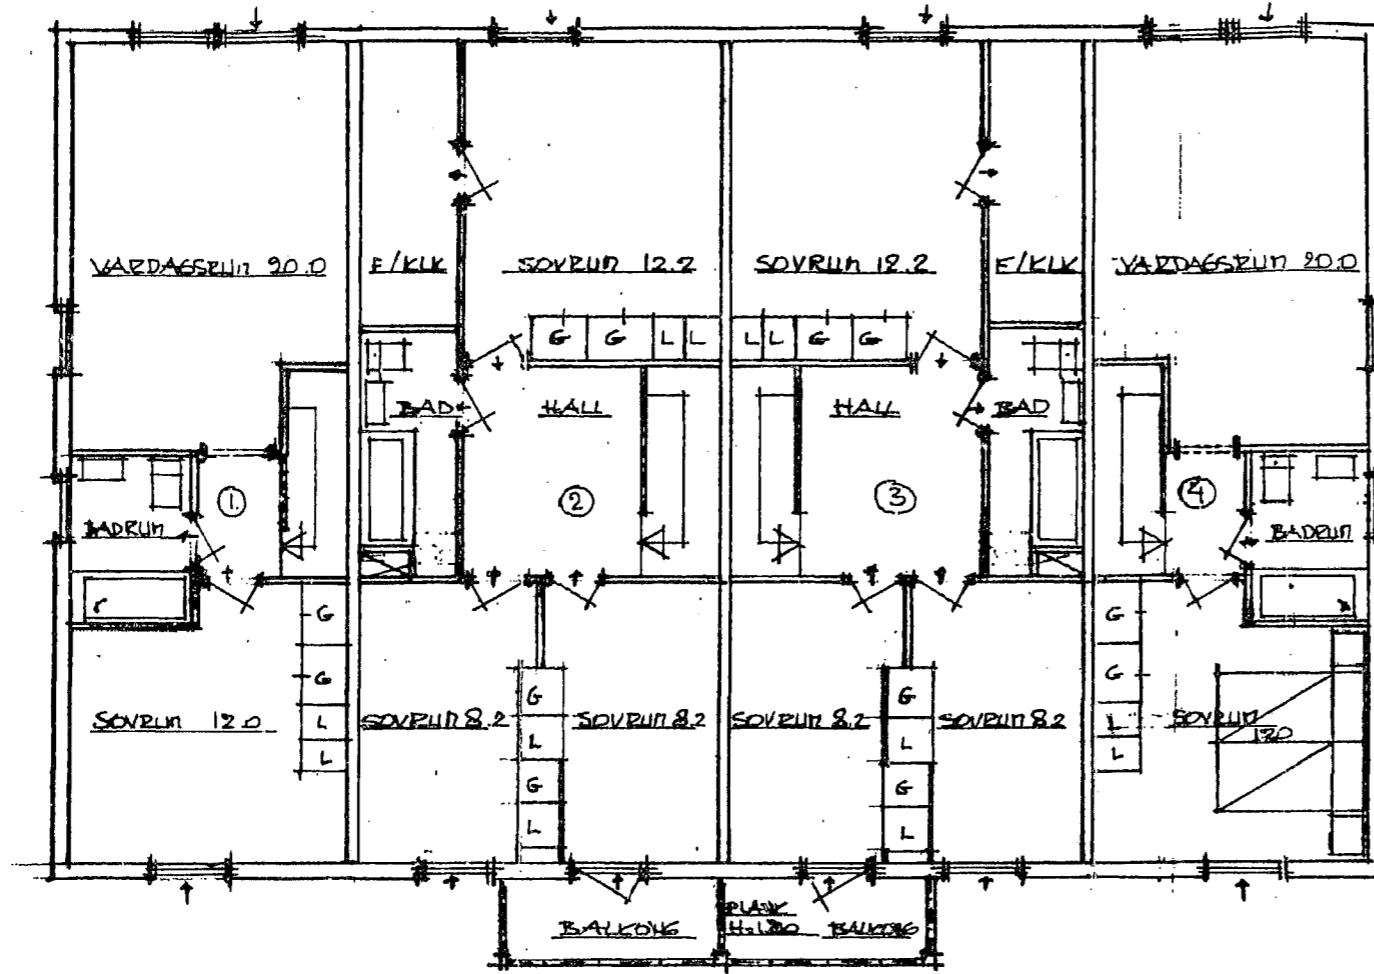

SEKTION

## PLAN 1

PRIMÄR BEA	192.2 KVM
Y-VÄGG PERM	56.9 LPM
LÄGGENHETSUTA	51.9 KVM LGH ②+③
	41.0 KVM LGH ①+④

## ANVISNINGAR

VENTILATION AV TYP MEKANISK VENTILATION  
ENL SBN KAP. 26 TYP F  
FÖRUTER MED ↓ FÖRDES MED SPRINGVENTIL

SÖDERKÖPINGS KOMMUN  
BYGGNADSNÄMNDEN  
85-05-09  
Dnr. B 2410/84

GRANSKAD  
den 20/5 1988

Stadsarkitekt

3	85.05.05	BÄNKNING VTERVÄGG PLAN 1	3X
2	85.03.04	LGH ①+④ BYGGNYTA (200KA)	3X
1	84.10.20	SOCKETHÖJD	3X
BEV	BATH	BEV. ANSER	EGN

<p>Ostergötlands HUS &amp; FASTIGHETER Storgatan 1 614 00 SÖDERKÖPING Tel. 0121 - 131 32, 1 1</p>	<p>FÖRSLAG NYBESKIVNING Å FASTIGHET STADSGATAN 152 SÖDERKÖPINGS KOMMUN</p>
<p>RIT: 3X SÖDERKÖPING, 84.09.15 J. WIERIUS</p>	<p>SKALA 1:100 PLAN 1 SEKTION</p>

A-4

SÖDERKÖPINGS KOMMUN  
 Byggnadsinspektionen  
 84-03-87  
 Dnr. B.240/84



GRANDPLAN

19.8507.15

Byggnadsinspektör

3500

UTY. GRUND 11400 (INR. MÅTT 11020)

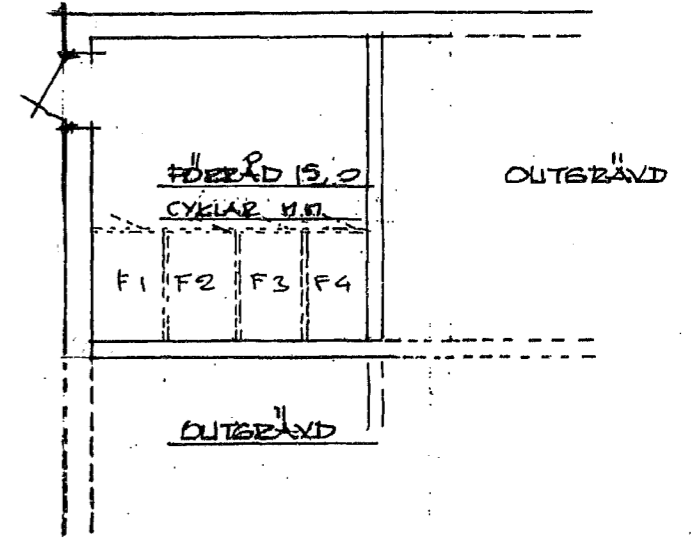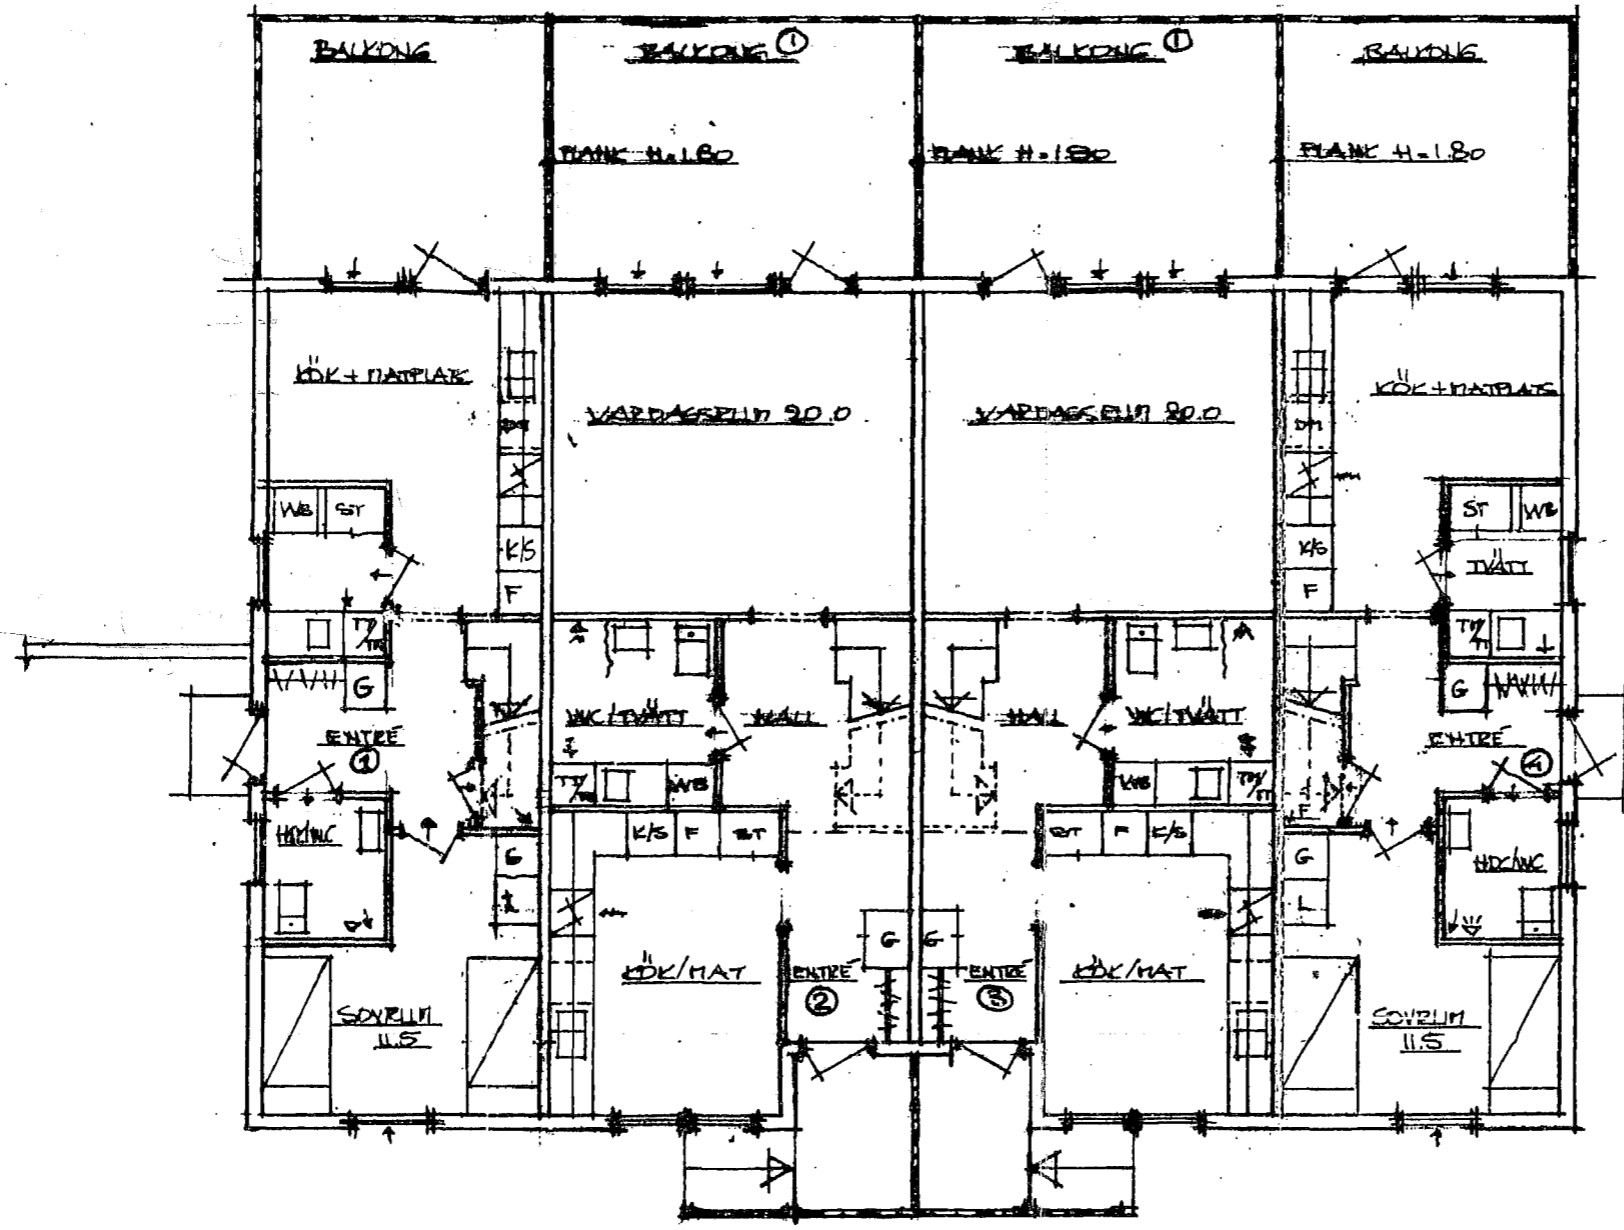

KÄLLARPLAN

SEKUNDÄR BEA 15.0 KVM  
 Y-VÄGG SEK 7.7 LPM

190 3722 190 4712 190 4712 190 3722 190  
 UTY. GRUND 17820 (INR. MÅTT 17438)

2	850305	LGH 1 + LGH 4 (BY 200W)	JX
1	841020	BALKONG STORLEK	JX
REV	841020	REV. AVSER	SIGN

**BOTTENPLAN**

BYGGNYTA	200.0 KVM
PRIMÄR BEA	182.6 KVM
Y-VÄGG PRIM	58.9 LPM
LÄGGENHETSNTA	150.3 KVM (2+3)
	41.0 KVM (1+4)


Ostergötlands  
 HUS & FASTIGHETER  
 Storgatan 1  
 614 00 SÖDERKÖPING  
 Tel. 0121 - 131 32, 115 14

FÖRSLAG NYBYGGNAD  
 STÅLSÄGAN 152  
 SÖDERKÖPINGS KÖR

RIT: JX  
 SÖDERKÖPING 84.09.15  
 JX/KIPPING

SKALA 1:100  
 KÄLLARPLAN  
 BOTTENPLAN

A-3

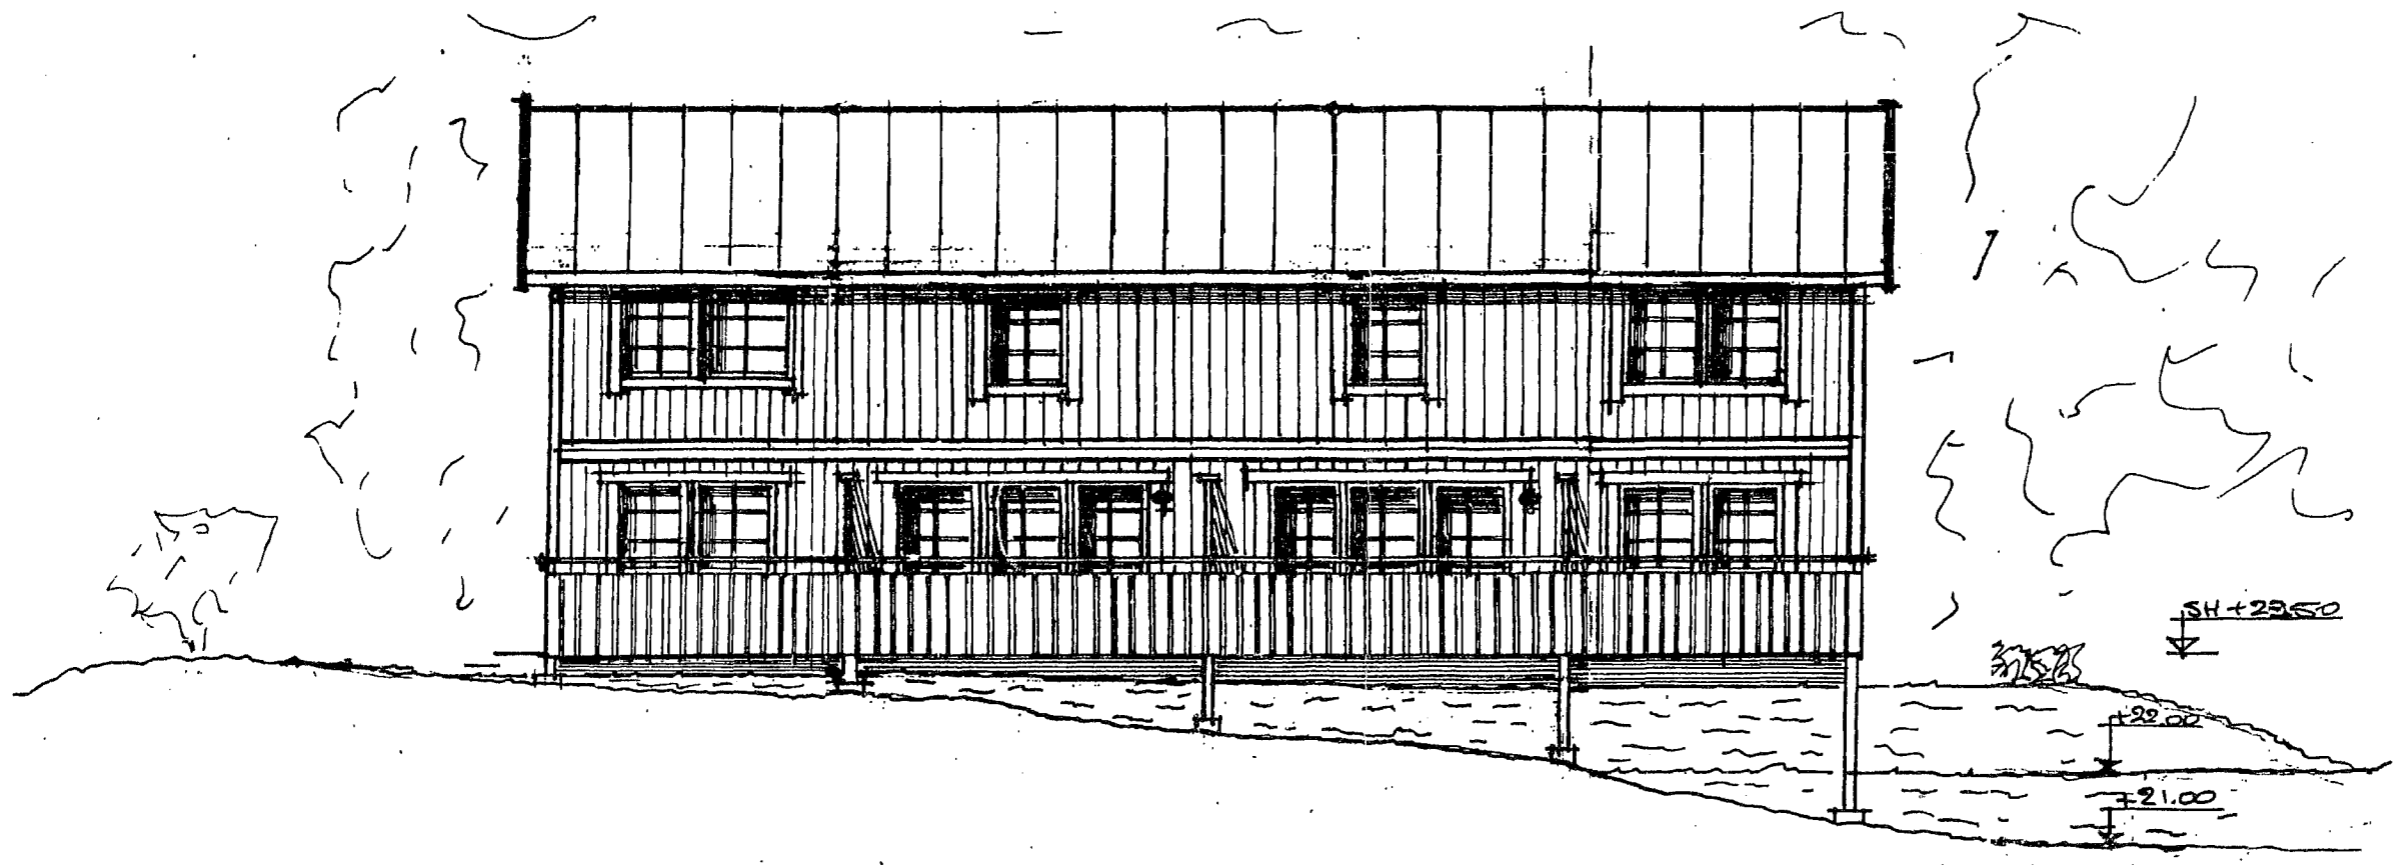

FASAD NORDVÄST

GRANSKAD


19.05.05.20

Byggnadsinspektör

SÖDERKÖPINGS KOMMUN  
BYGGNADSNÄMNDEN  
85-05-09  
Dnr. B240/84

GRANSKAD  
den 28/5 1985

Stadsarkitekt

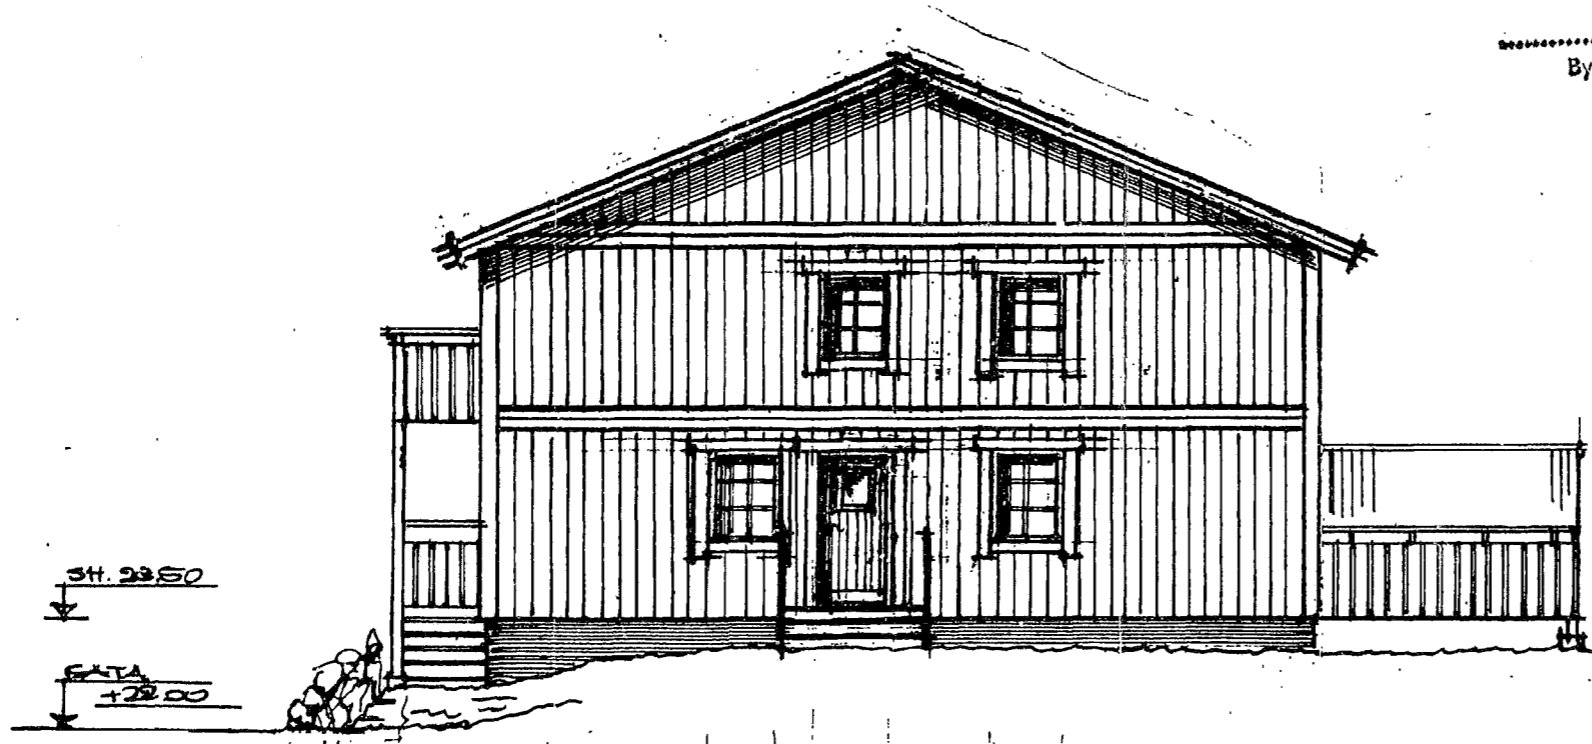


FASAD NORDÖST

③	85.05.06	SÄMLING YTTERTÅK	JXX
②	85.03.05	FASADER (STRECKNING)	JXX
①	84.02.20	MARK- OCH MEJLÖJDER	JXX
REV	DATUM	REV	SE

Ostergötlands  
HUS & FASTIGHETER  
Storgatan 1  
614 00 SÖDERKÖPING  
Tel. 0121 - 131 32, 115 14

FÖRSLAG NYBYGGNAD  
STADSÄGAN 152  
SÖDERKÖPINGS KOMMUN

RIT: JXX	SKALA 1:100	A-2
SÖDERKÖPING 85.09.15 J. XIÉRING	FASADER NORDVÄST/NORDÖST	

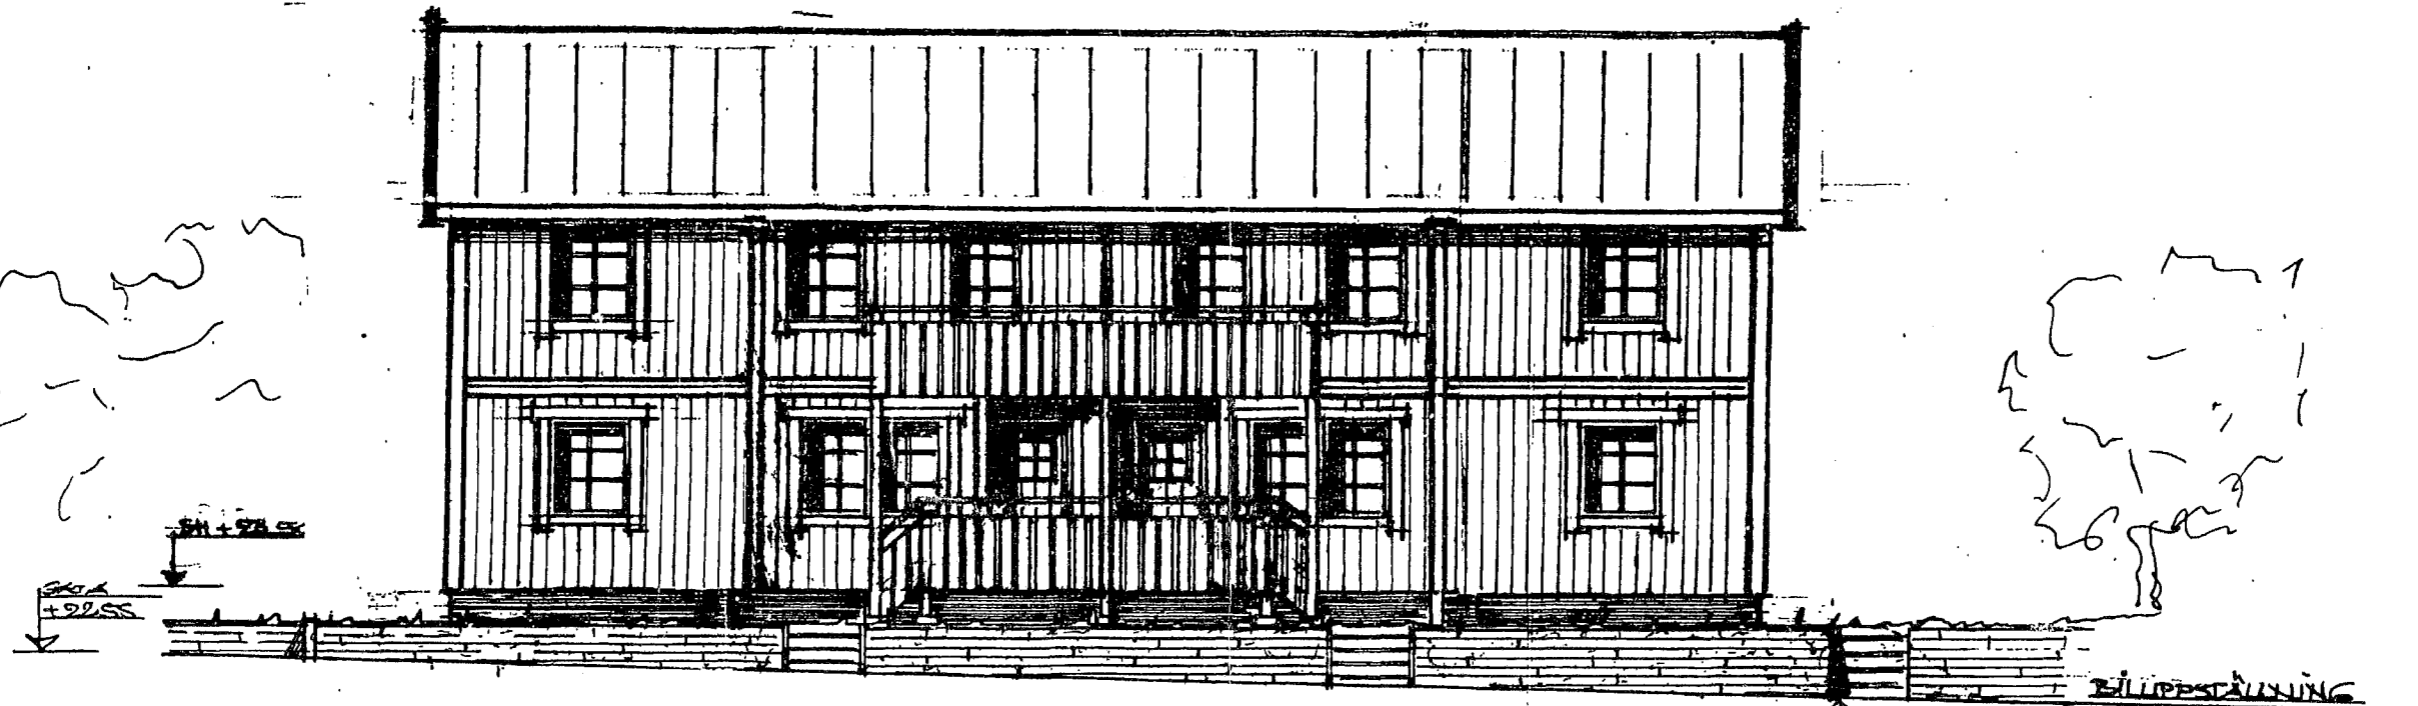


FASAD MOT SYDÖST

GRANSKAD

19 850520

PV

Byggnadsinspektör

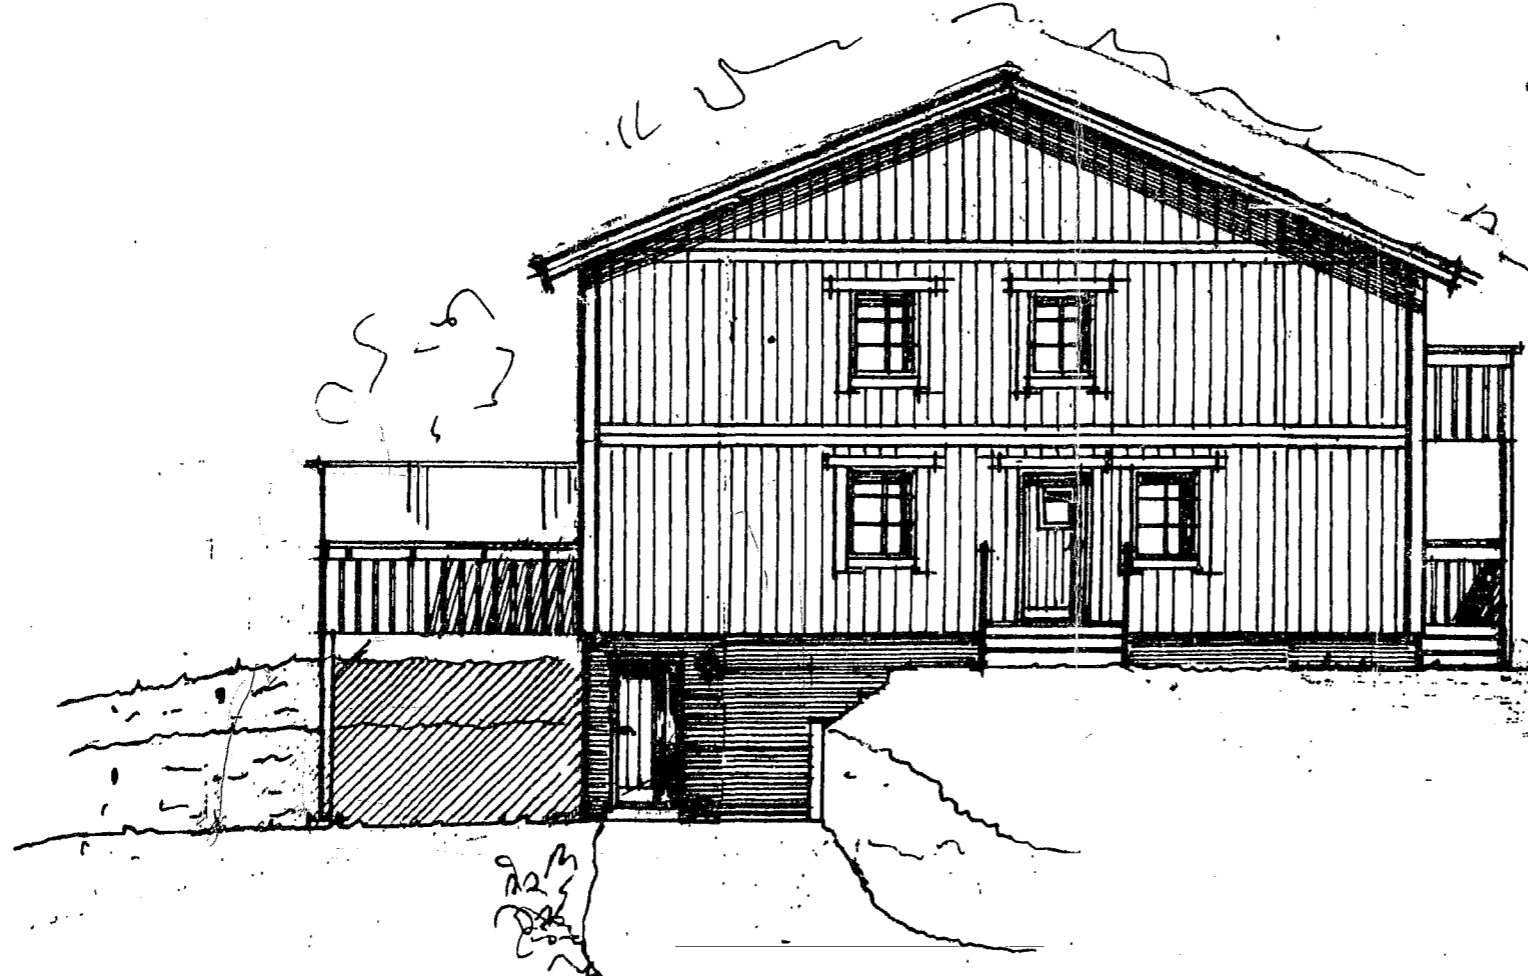

FASAD MOT SYDVÄST

SÖDERKÖPINGS KOMMUN  
BYGGNADSNÄMNDEN  
85-05-09  
Dnr. B240/84

GRANSKAD  
den 9/5 1985  
Stadsarkitekt

3	B50505	SKIVNING YTTERTAK	ZK/
2	B50104	FASADER	JOK.
1	B41020	HÖJDER / BALKONG	JOK
	REV. DAT	REV. ANSER	SIS

Ostergötlands  
HUS & FASTIGHETER  
rgatan 1  
614 00 SÖDERKÖPING  
Tel. 0121 - 131 32, 115 14

FÖRSLAG NUVÄRANDE  
STG 152  
SÖDERKÖPINGS KOMMUN

ZIT: ZK	SKALA 1:100	A-1
SÖDERKÖPING 840915 J. WIERING	FASADER SYDÖST/SYDVÄST	