



355801

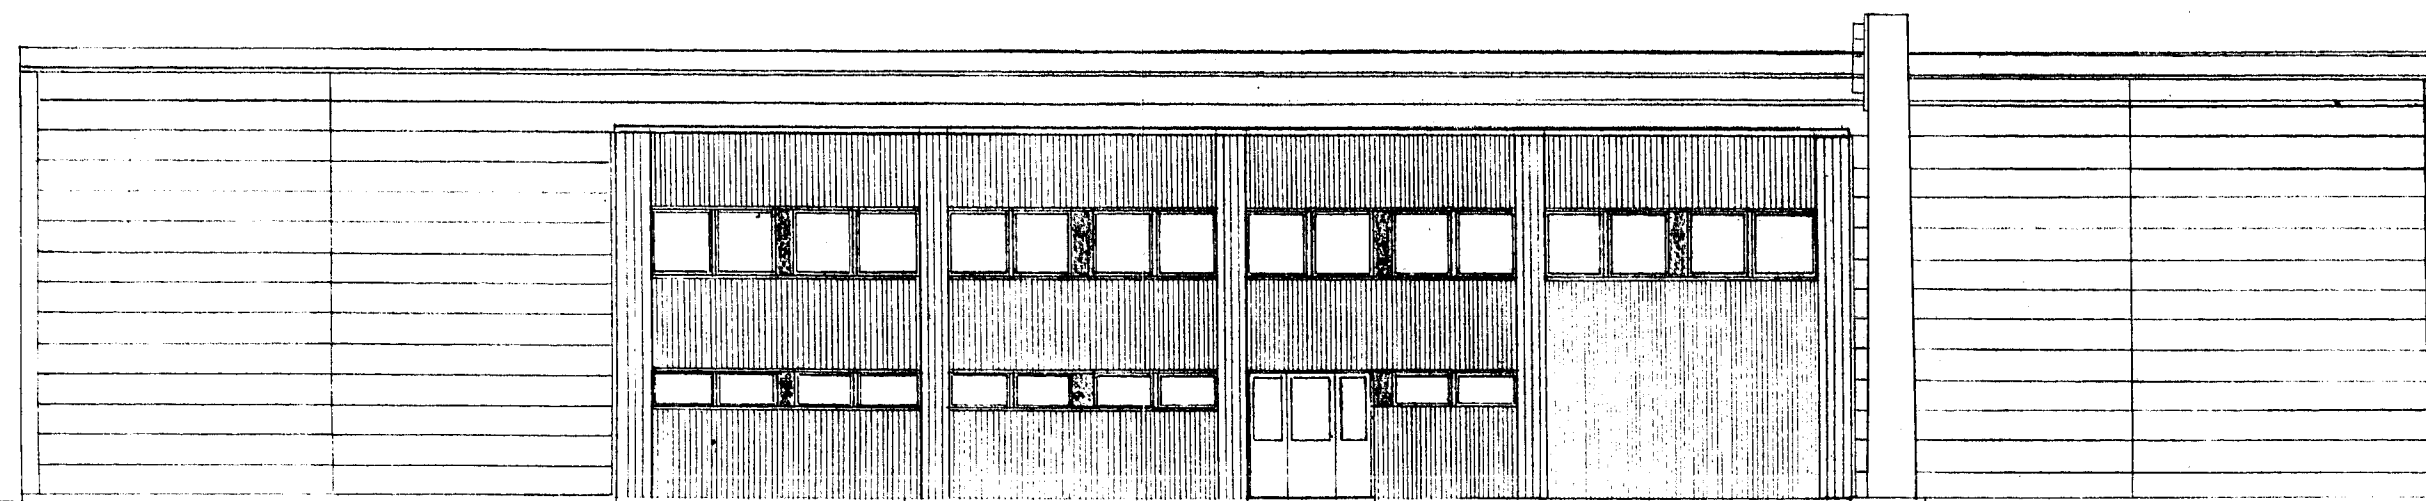

FASAD MOT SYDVÄST

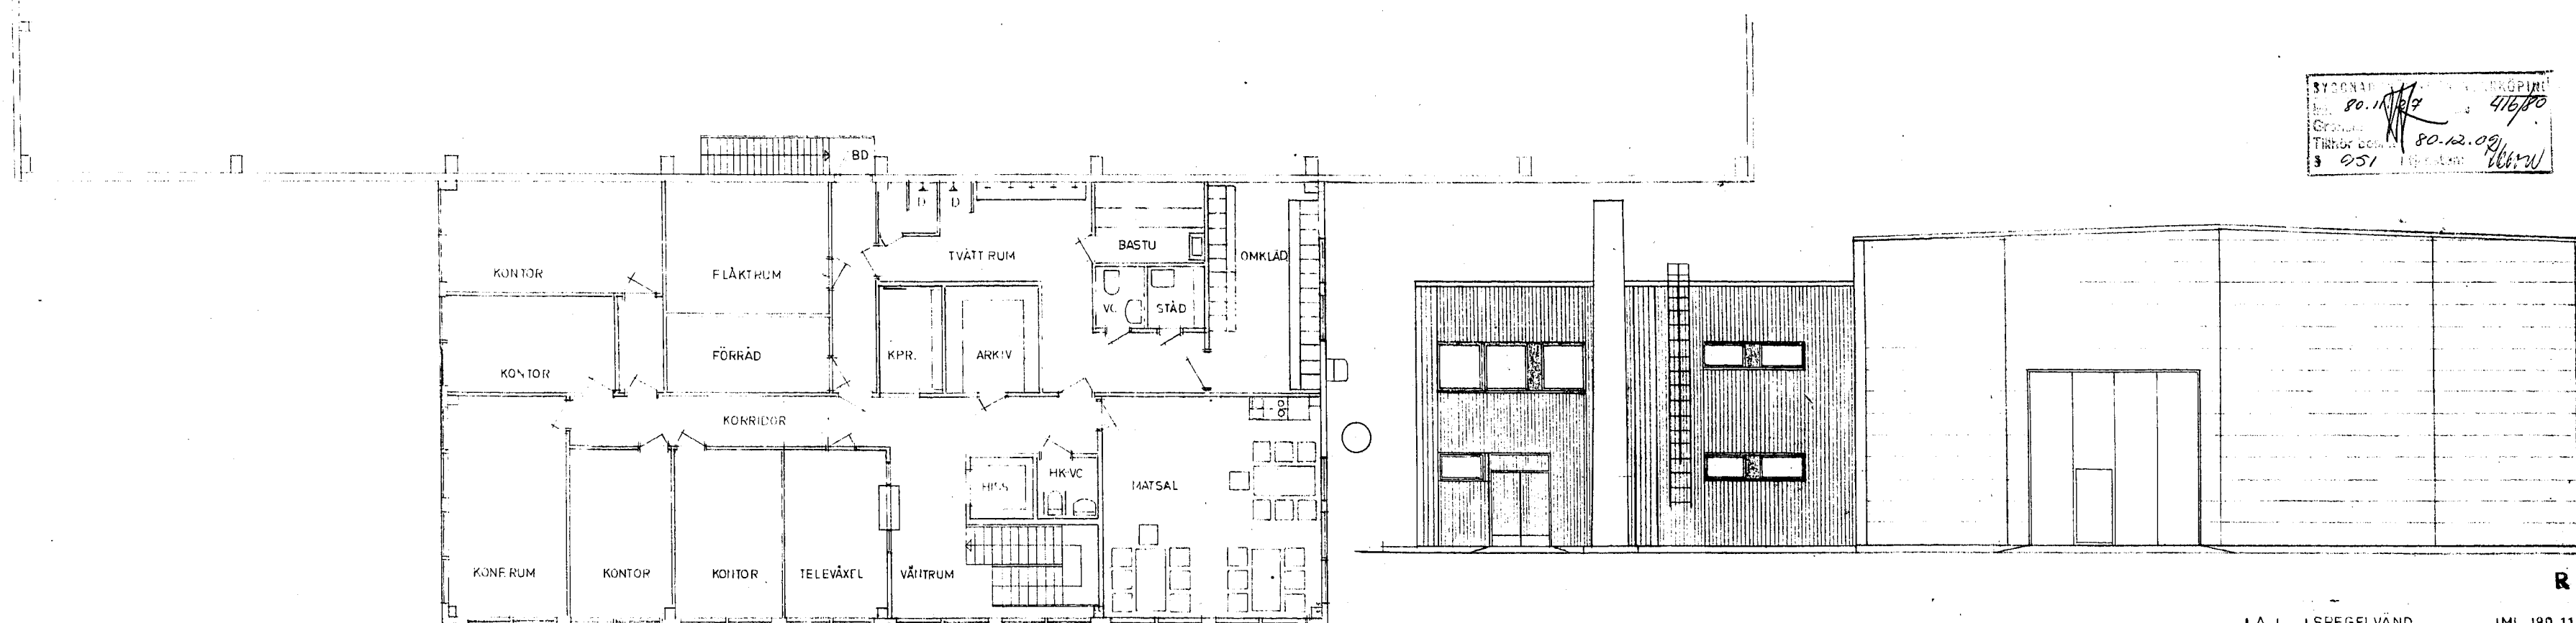

PLAN AV VÅNING 1TR

FASAD MOT SYDÖST

A		SPEGELVÄND	ML 80.11.10
REV. ANT.	REVIDERINGEN AVSER	SIGN.	DATUM
SVEN EVERS INGENJÖRSBYRÅ AB NELINGGATAN 10 B 803 55 NORRKÖPING TEL. 011-12 16 27, 12 16 10			
To-Ver: BYGGSERVICE AB, NORRKÖPING DEL AV STG. 801/SLOTSHAGEN, NORRK.		PLAN AV VÅNING 1TR.	
KONSTR. AV		FASADER	
RITAD AV		SKALA 1:100	
HÄNDLAGGAV		ANSTÄLLNING	
M. LÖB		A2	
NORRKÖPING DEN		REV. A	
1980-03-20			

R.

Arkiv. Svan. Skapad 2002-02-01 15:15

24

A1

16

A2

A3

A4

355597

ARKIVA

940119

A4

A3

A2

16

A1

24