


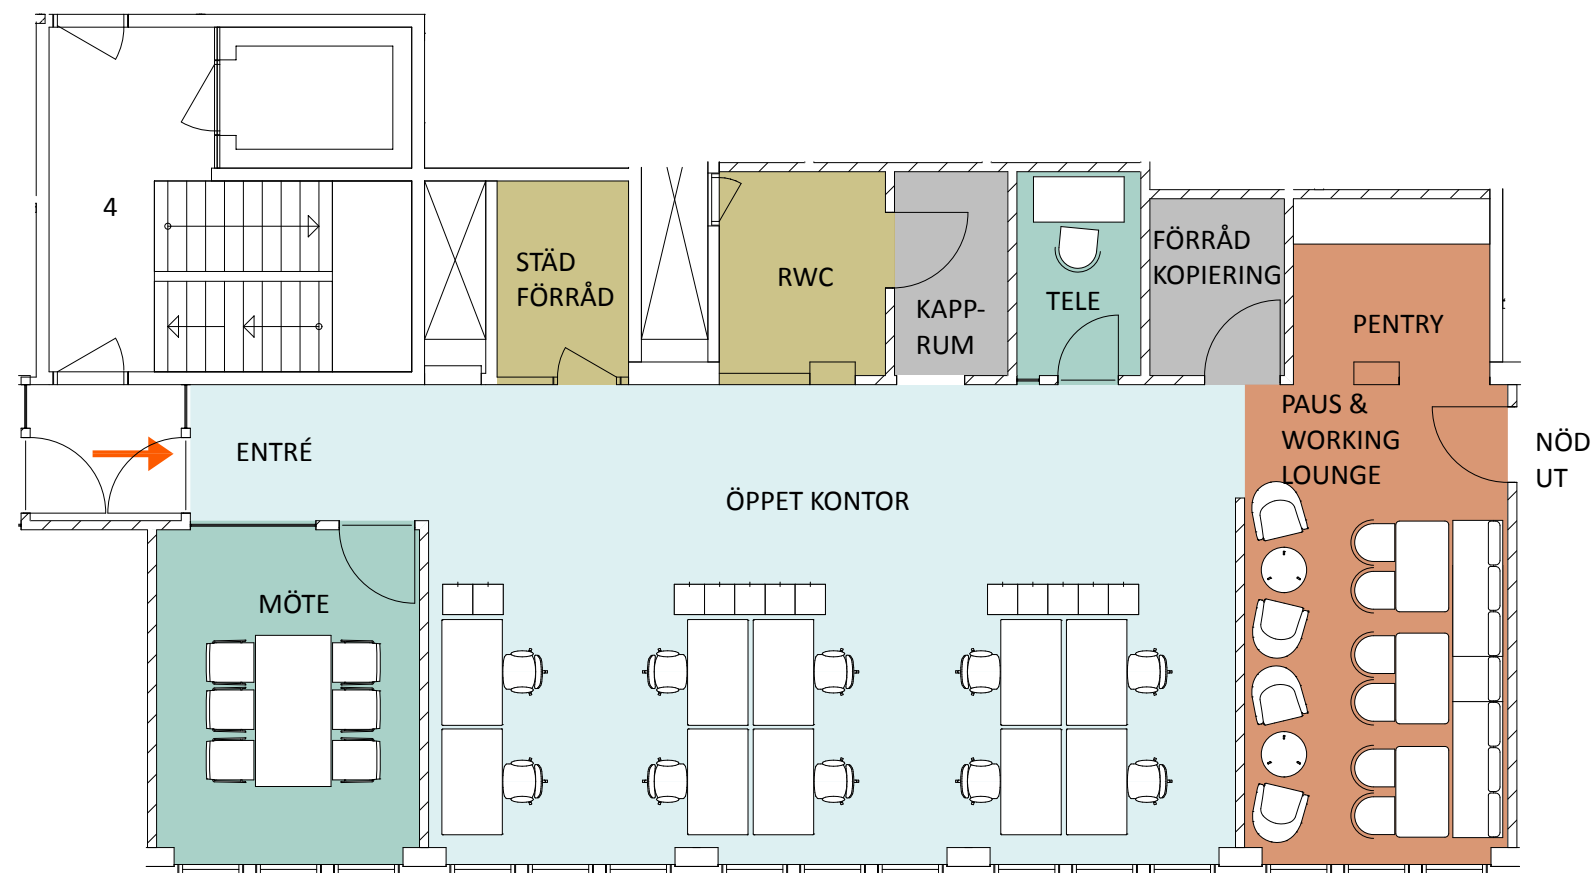

Antal skrivbord (1400x800 mm): 10 st

Mötesrum: 1 st

Telerum: 1 st

WC: 1 st

**ProfiFastigheter**

**TILLSAMMANS**  
ARKITEKTER

144 KVM  
PLAN 10  
HANDENTERMINALEN  
SKALA 1:100/A3