


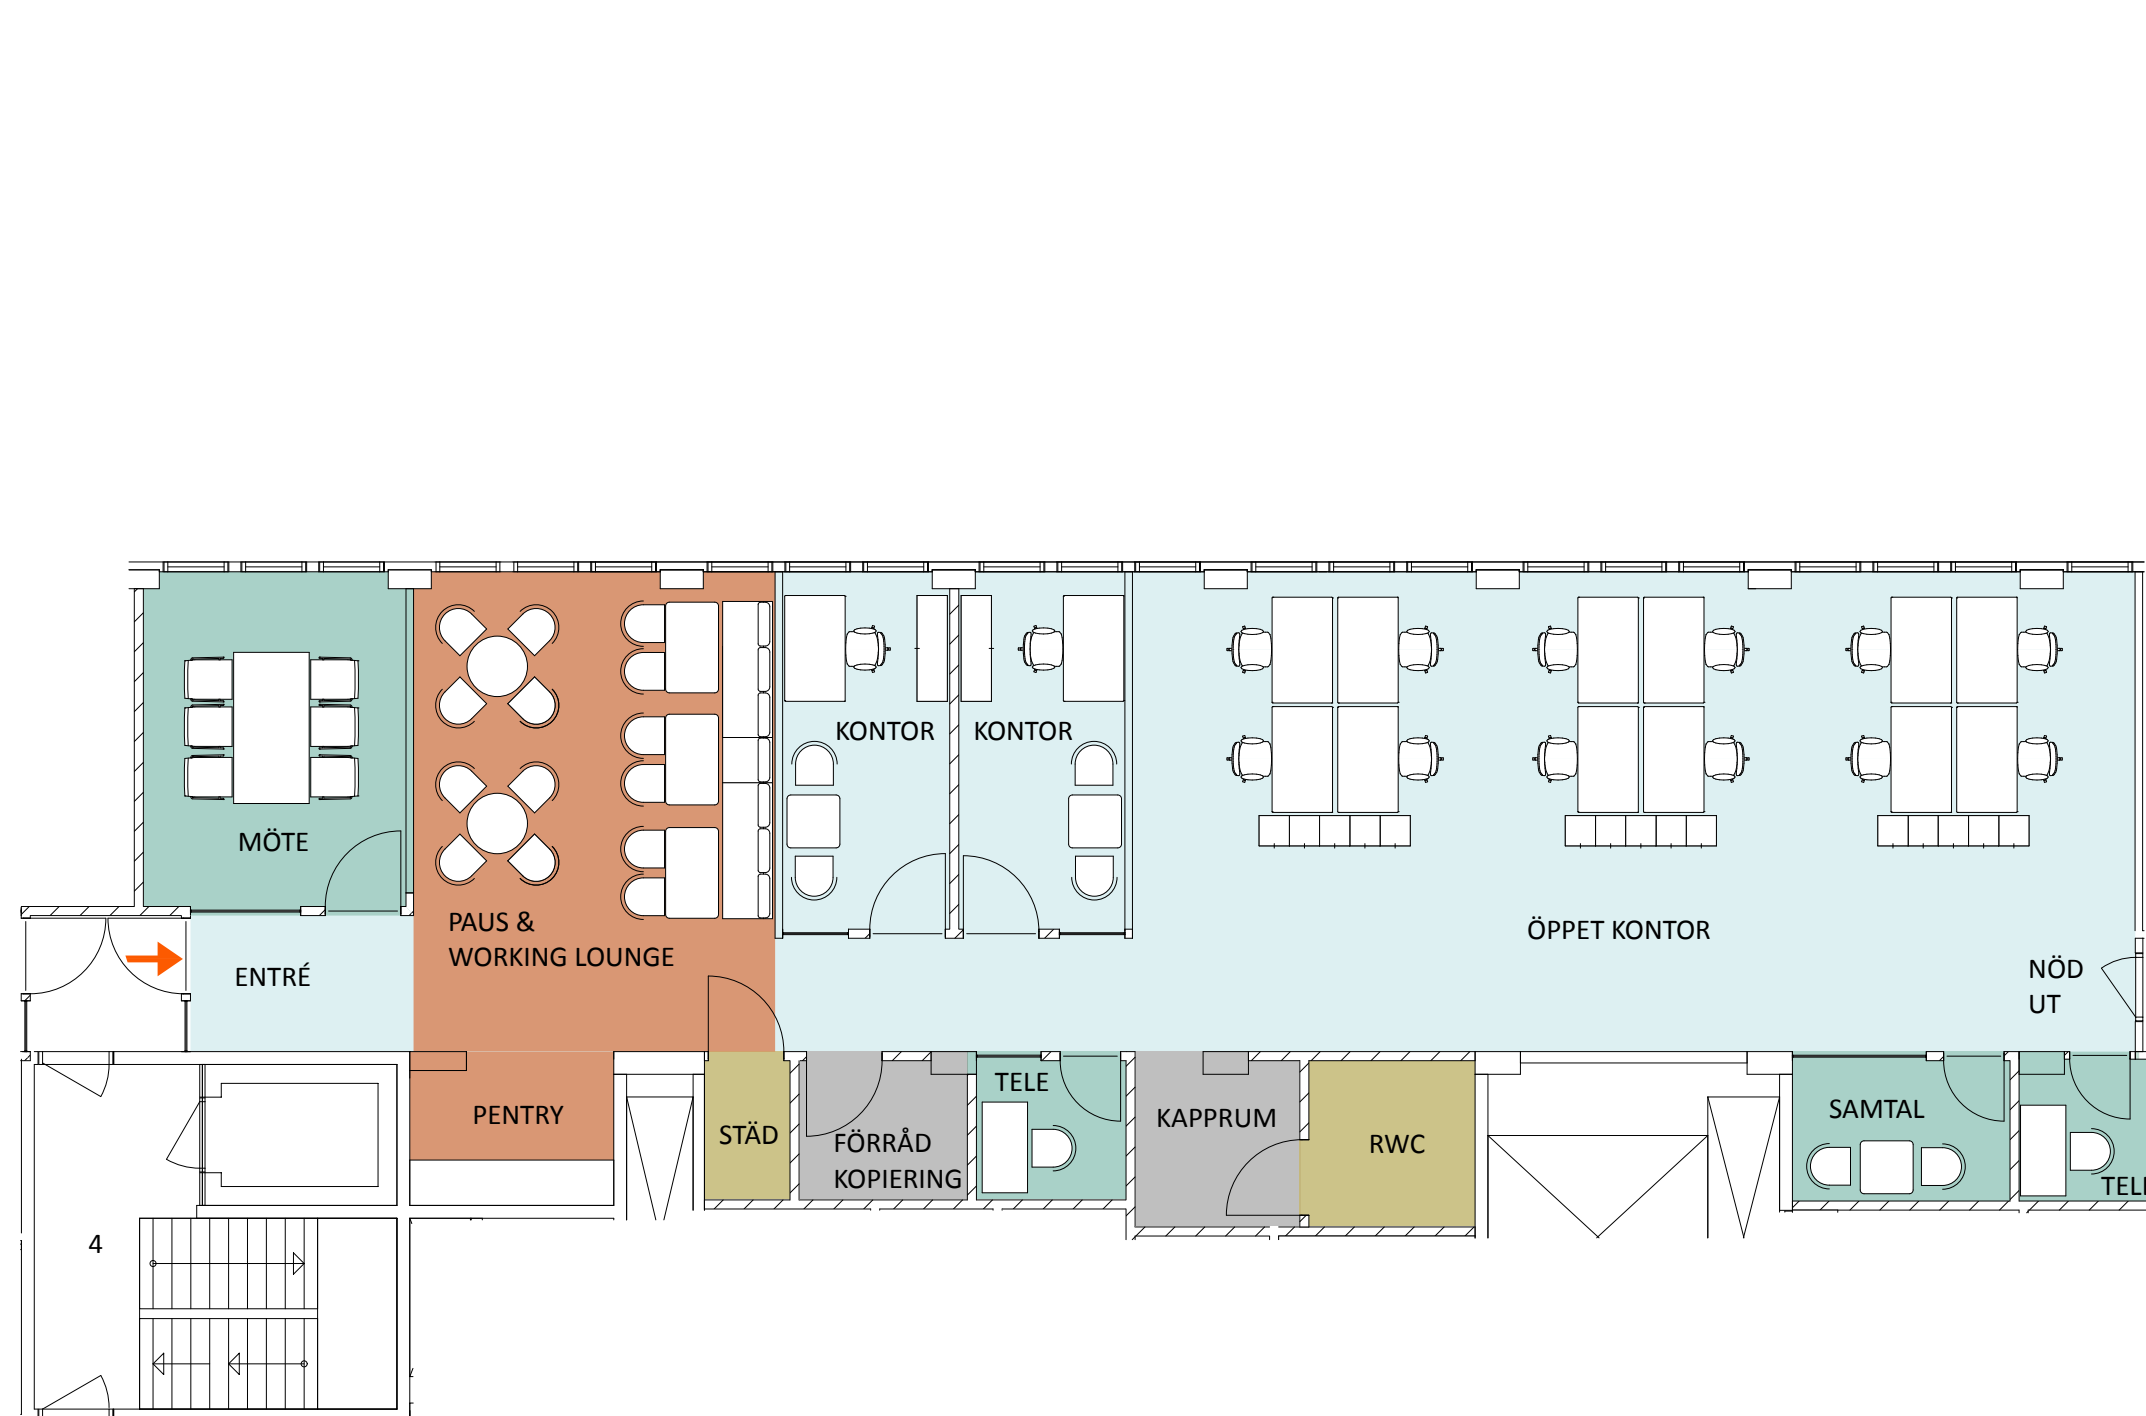

- Kontor/ allmänyta
- Möte/samtal/tele
- Kapprum/ förråd/ kopiering
- Wc/ städ
- Pentry/ paus/ lounge

Antal skrivbord (1400x800 mm): 14 st

Mötesrum: 1 st

Samtalsrum: 1 st

Telerum: 2 st

WC: 1 st

ProfiFastigheter

TILLSAMMANS
ARKITEKTER

202 KVM
PLAN 10
HANDENTERMINALEN
SKALA 1:100/A3