


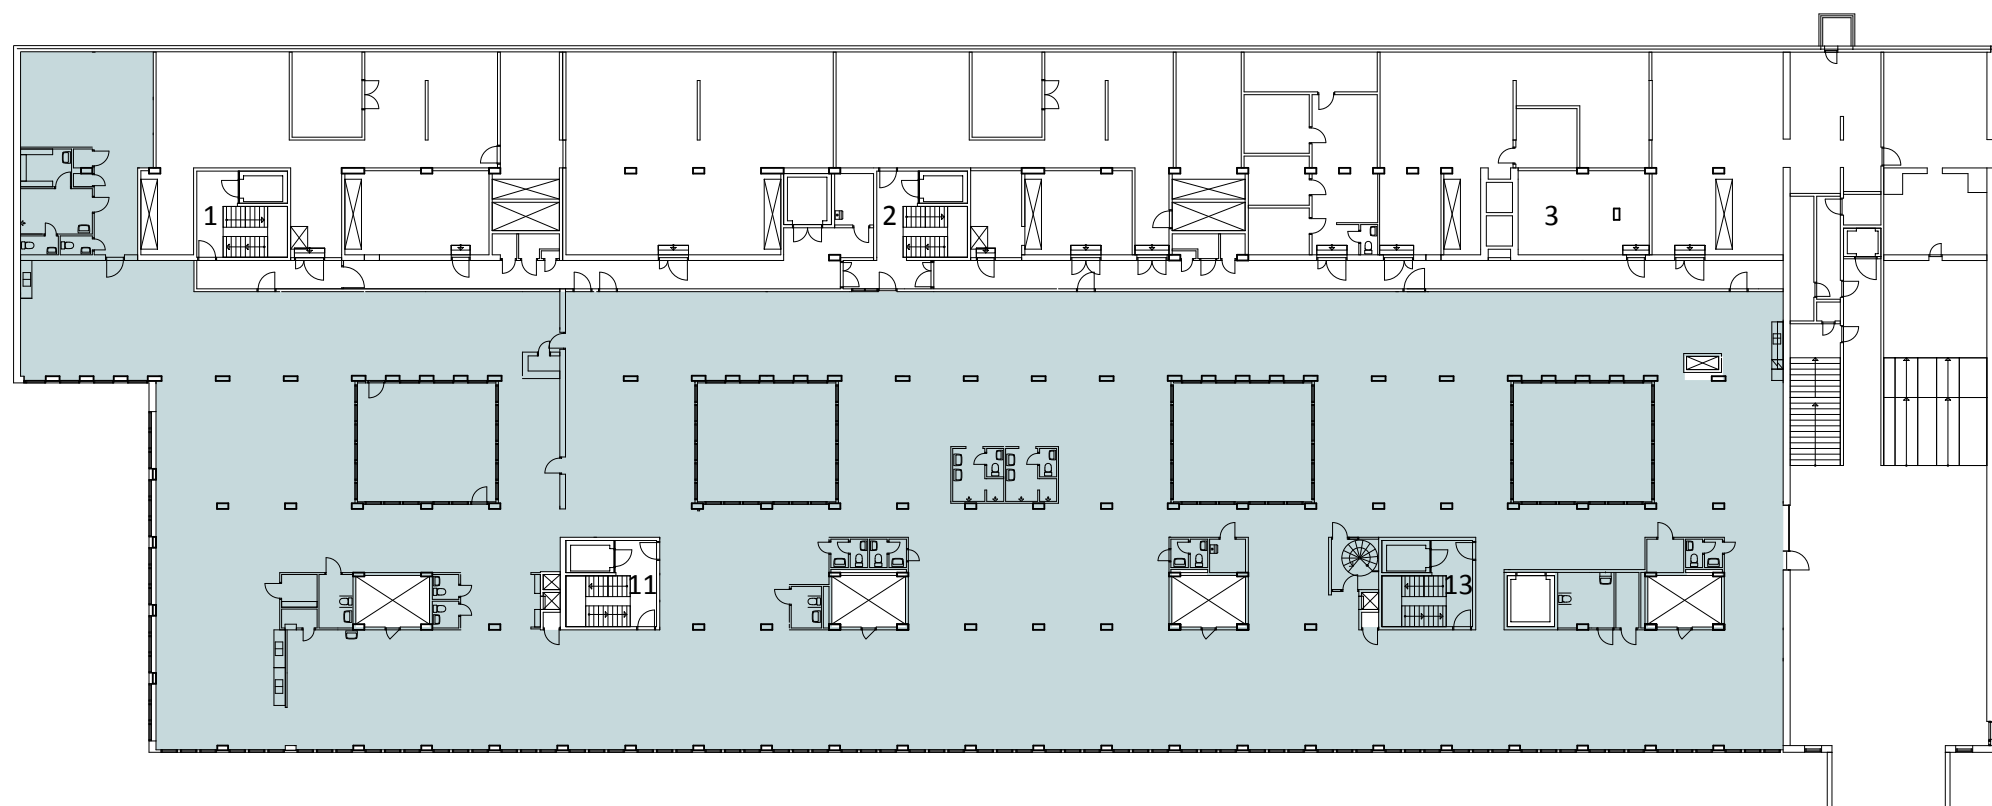


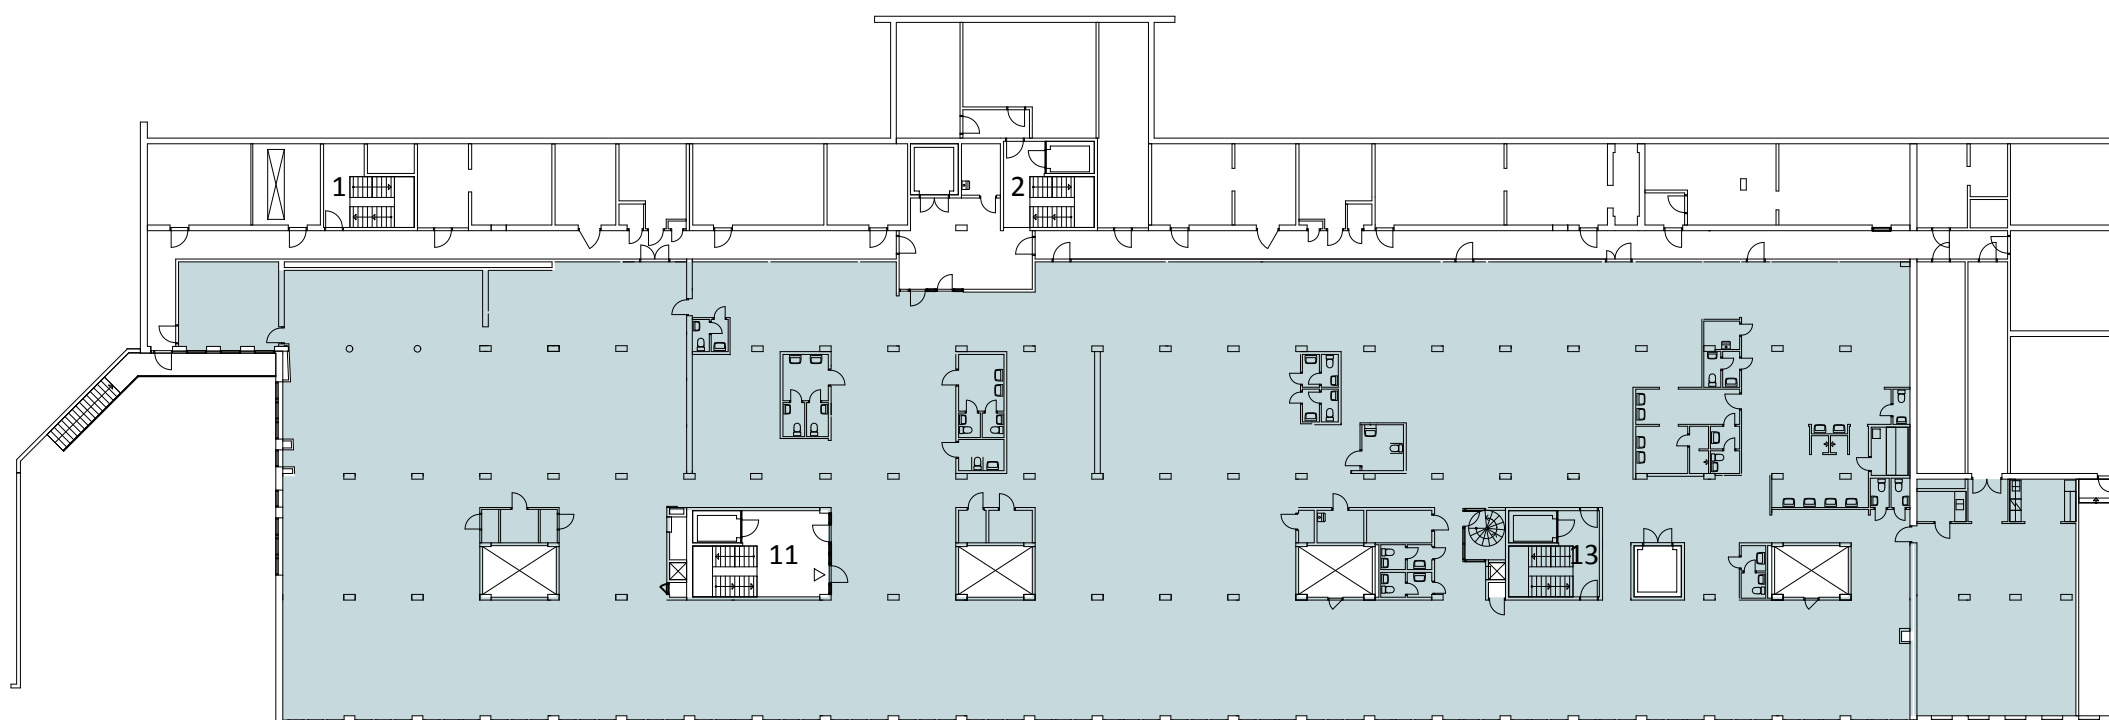

PLAN 4- 2122 KVM

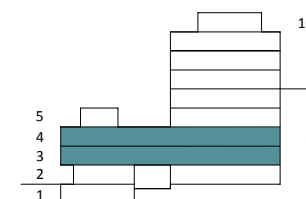

PLAN 3- 2109 KVM

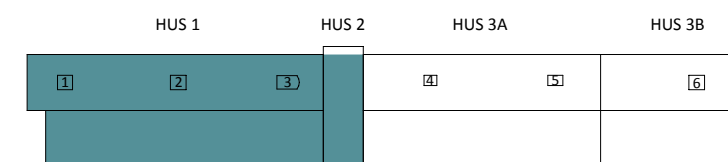

revelop

TILLSAMMANS
ARKITEKTER

HANDENTERMINALEN
4231 KVM
PLAN 3 OCH 4
SKALA 1:400/A3
2021-11-12