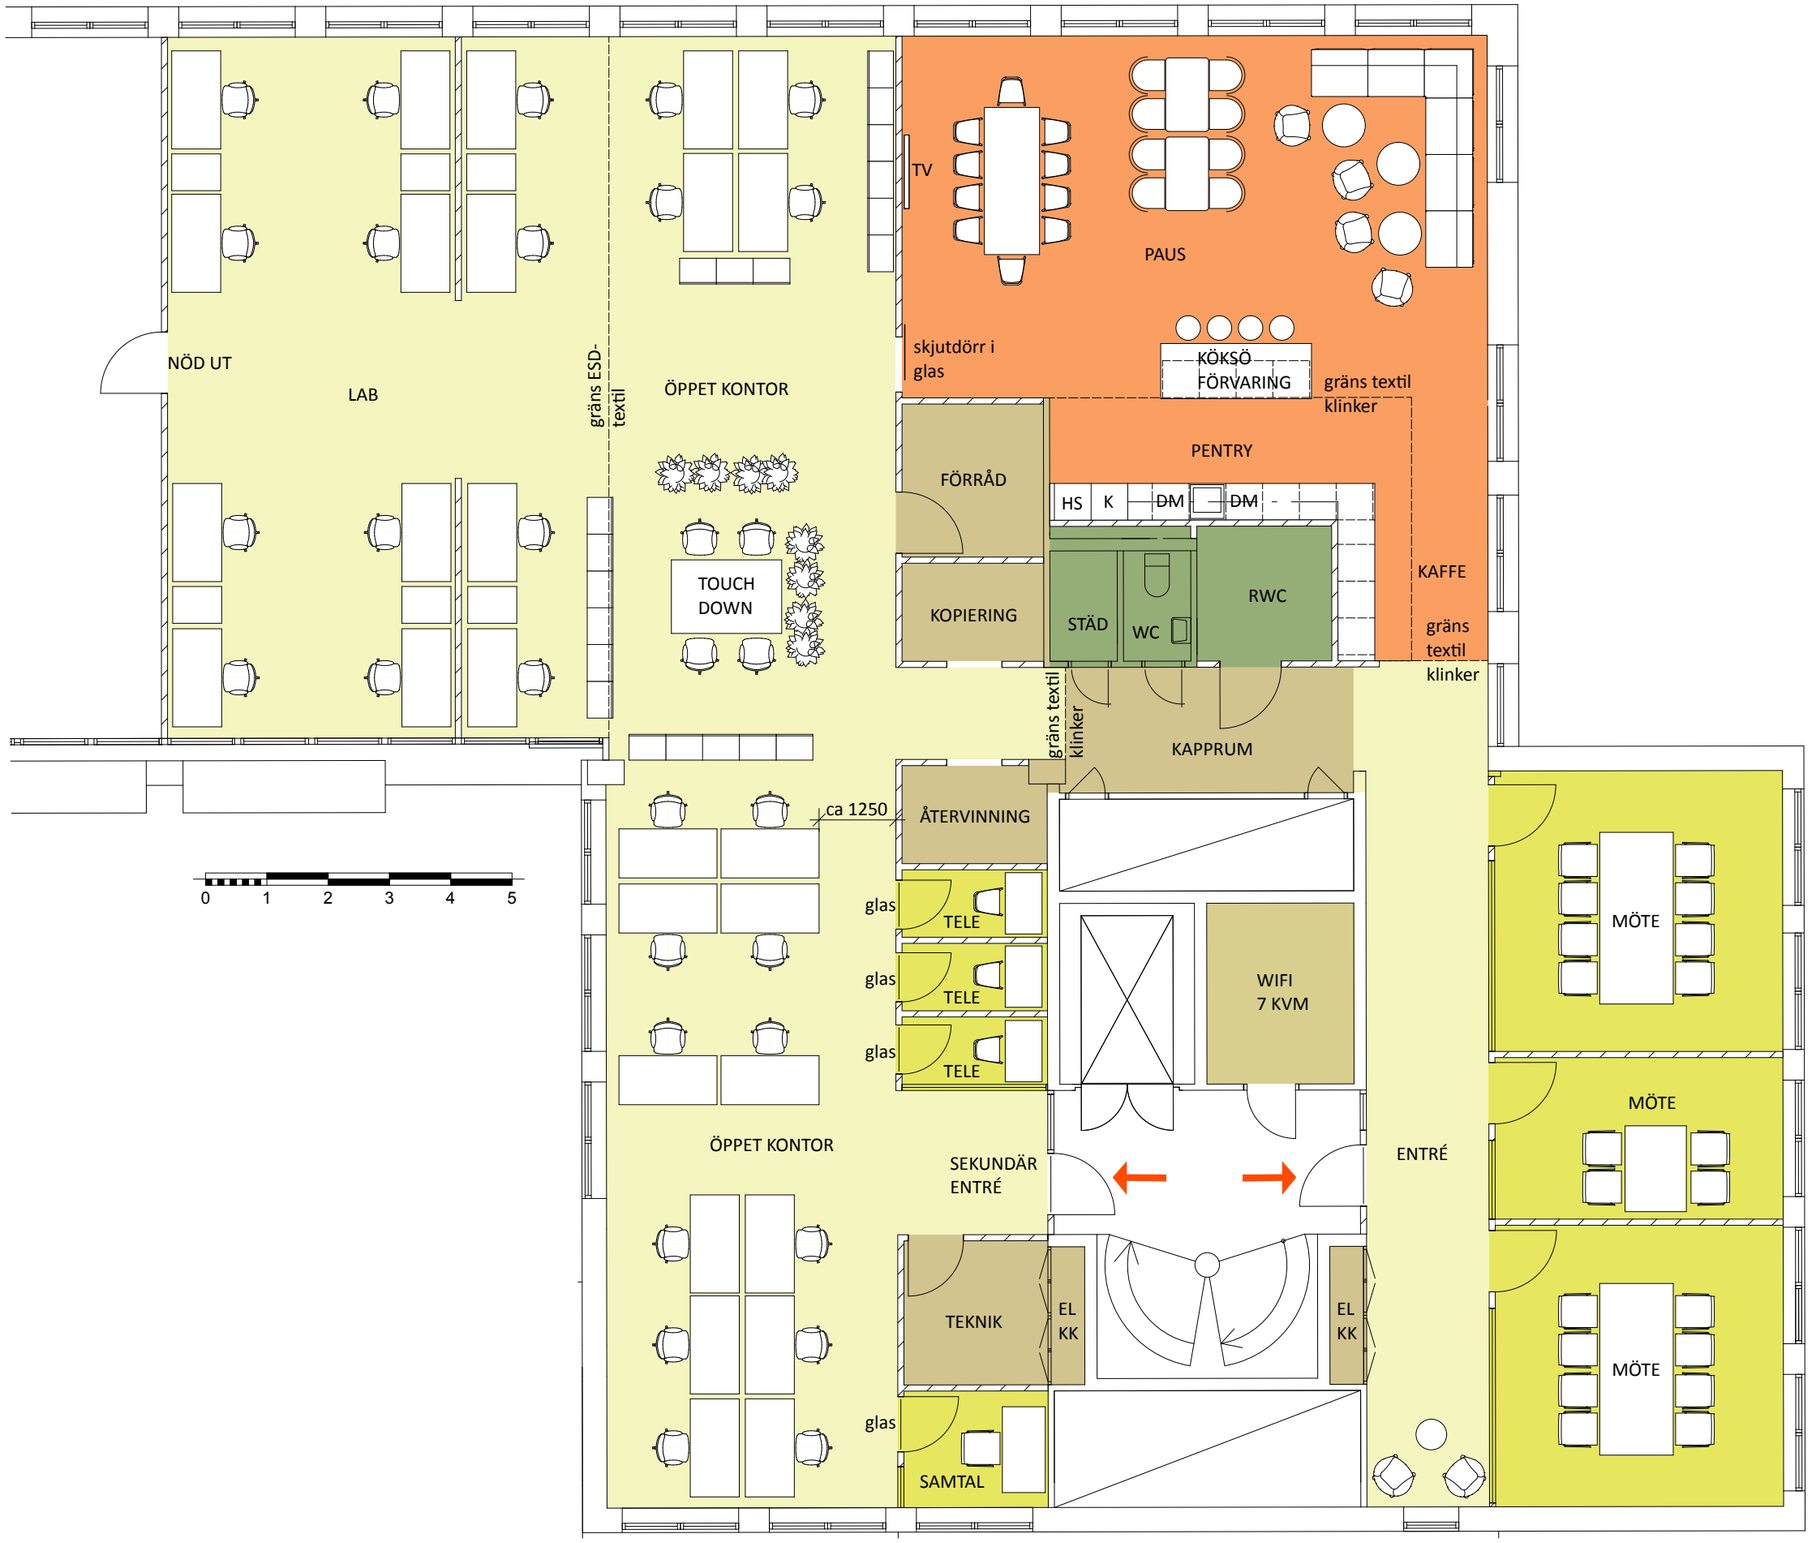

Arbetsplatser/ allmän yta

Möte/ samtal

Paus/ pentry/ kaffe

Kopiering/ förråd/ kapprum

Wc/ städ

427 kvm

Antal skrivbord (1600x800 mm): 28 st
Antal platser i Touch down: 4 st

Mötesrum: 3 st

Tele: 3 st

Samtal: 1 st

Antal wc: 2 st

N

GreenBuilding

nordicForum

TILLSAMMANS ARKITEKTER

SELIRO
427 KVM+
7 KVM WIFI I TRAPPHUS
TORSHAMNSGATAN 35
PLAN 8
SKALA 1:100/A3
2020-10-07