



FÖRSLAG
NY MARK
CA
1,5m
BEF. MARK


FASAD MOT SÖDER

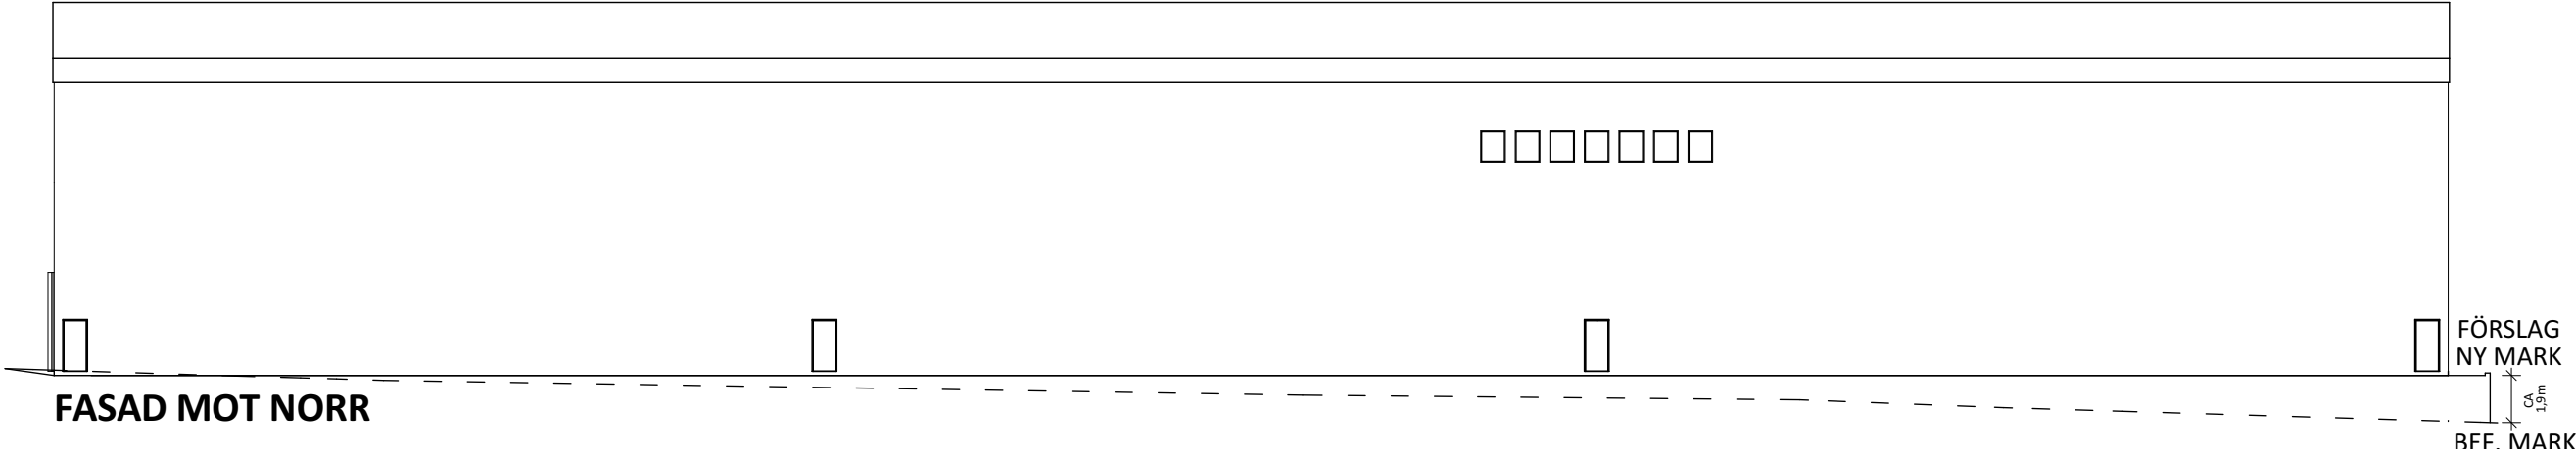

FASAD MOT NORR

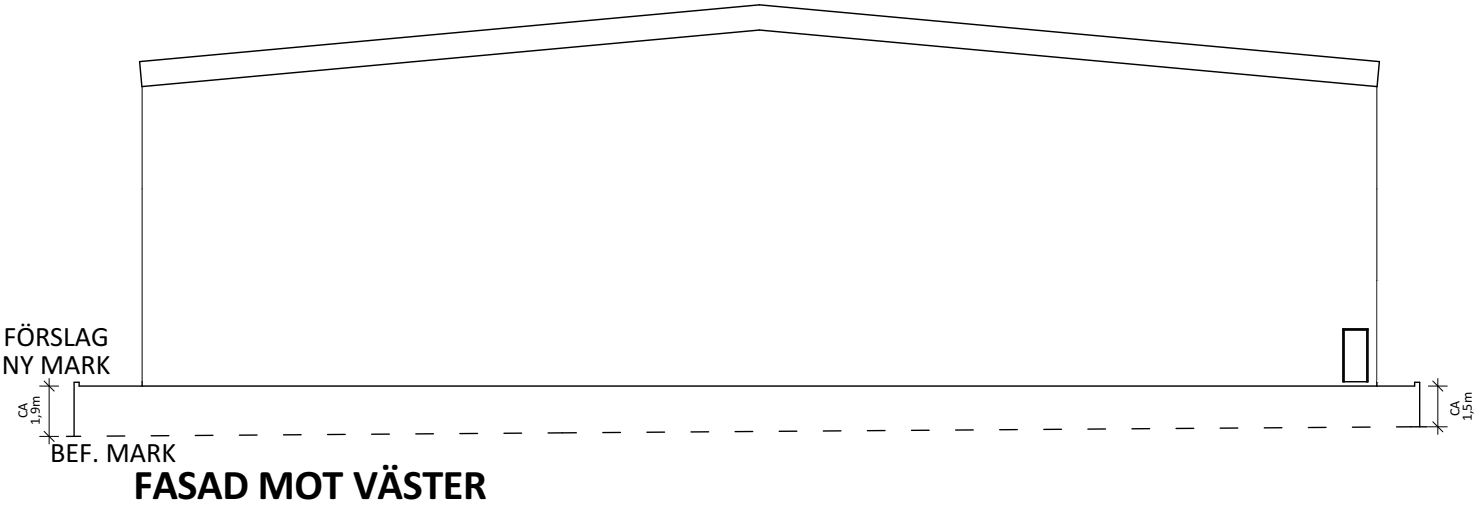

FASAD MOT VÄSTER

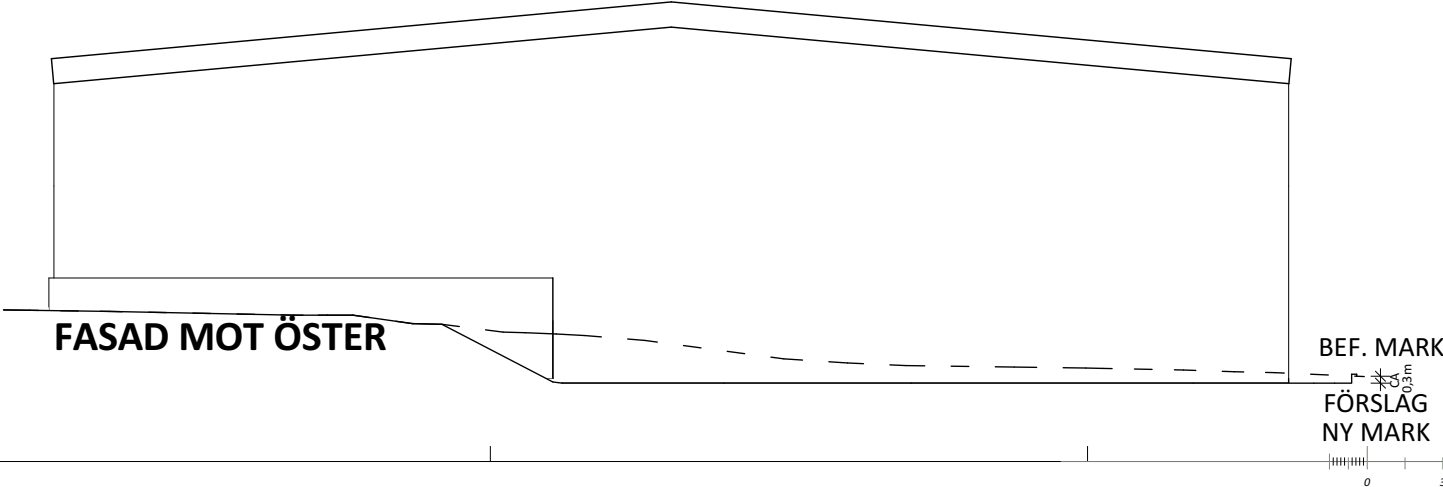

FASAD MOT ÖSTER

FÖRKLARINGAR

Samtliga mått anges i millimeter.
Vid revidering av ritning är utgående slipstext genomstruken.
Exempel: ~~Denna text utgår.~~
Ny text är understruken.
Exempel: Ny text.

FÖRESKRIFTER

Samtliga mått kontrolleras på plats.
Ändringar beträffande utförande skall godkännas av arkitekt.

HÄNVISNINGAR

BET	ANT	ÄNDRINGEN AVSER	SIGN	DATUM
FÖRFRÅGNINGSUNDERLAG				
DEL AV BOTKYRKA TUMBA 7:150				
MUNKHÄTTEV./GUSTAV DE LAVALS V.				
				
				
A	Tillsammans Arkitekter - Sankt Eriksgatan 15 112 39 STOCKHOLM - 08-526 924 24 - www.tillsammans.com			
VS				
VE				
E				
Br				
PROJEKTNUMMER 441	RITAD AV VE	HANDELAGGARE MD		
DATUM 2022-12-09	ANSVARIG MARGRETH DAHLQVIST			
NYTT LOGISTIKCENTER				
Fasader				
SKALA 1:300/A3 1:150/A1	NUMMER A-40.3-101			BET