


FÖRKLARINGAR
Samtliga mått anges i millimeter.

- Ny byggnadsdel
- Bef. dörr
- Ny dörr

- KONTOR
CA 24 PLATSER I LANDSKAP
- KONFERENS, MÖTESRUM
- PAUS
- PASSAGE/ KORRIDOR
- KOPIERING, FÖRRÅD
- KAPPRUM, RECEPTION, VÄNTRUM
- WC, DUSCH
- STÄD
- TEKNIK

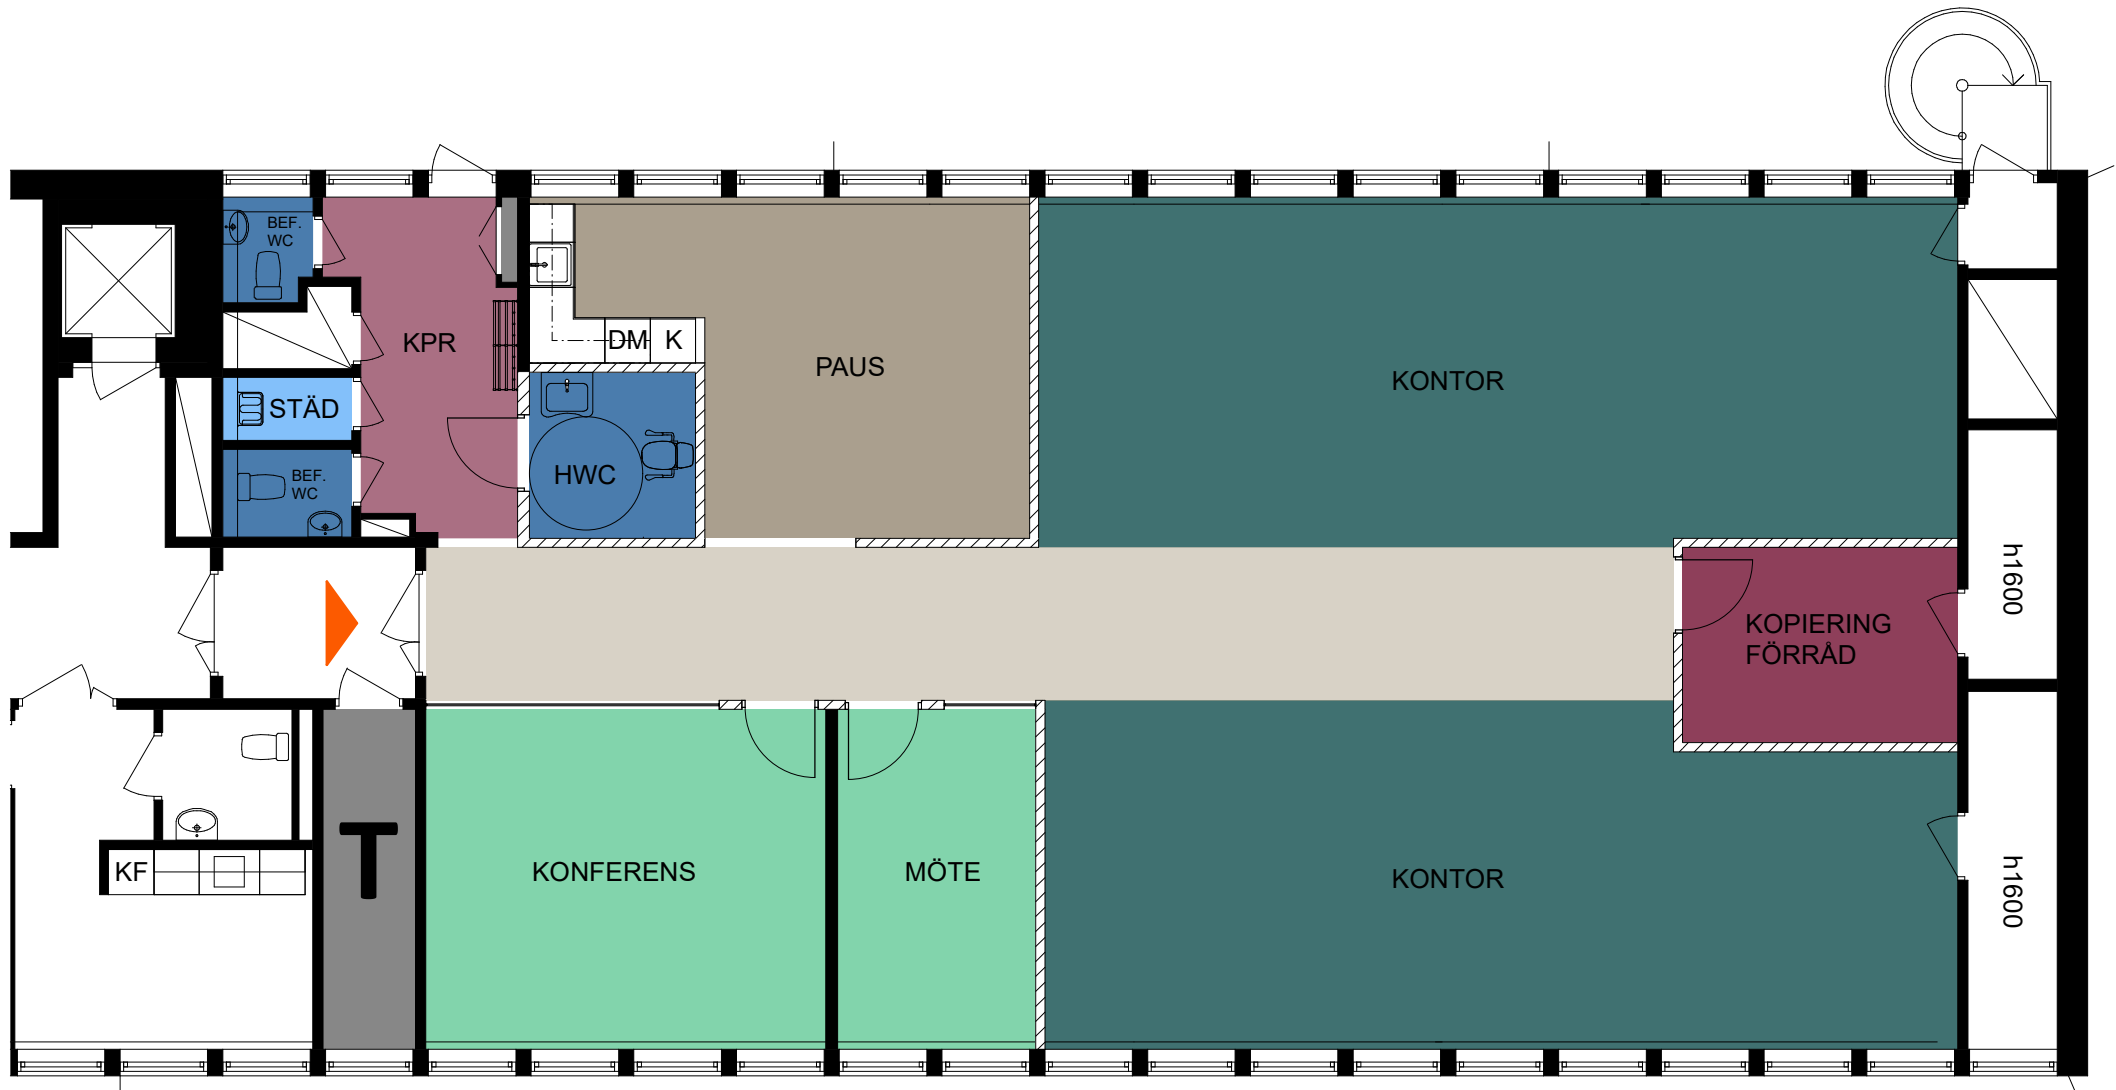

LOKAL 240 m²

0 1 2 3 4 5