



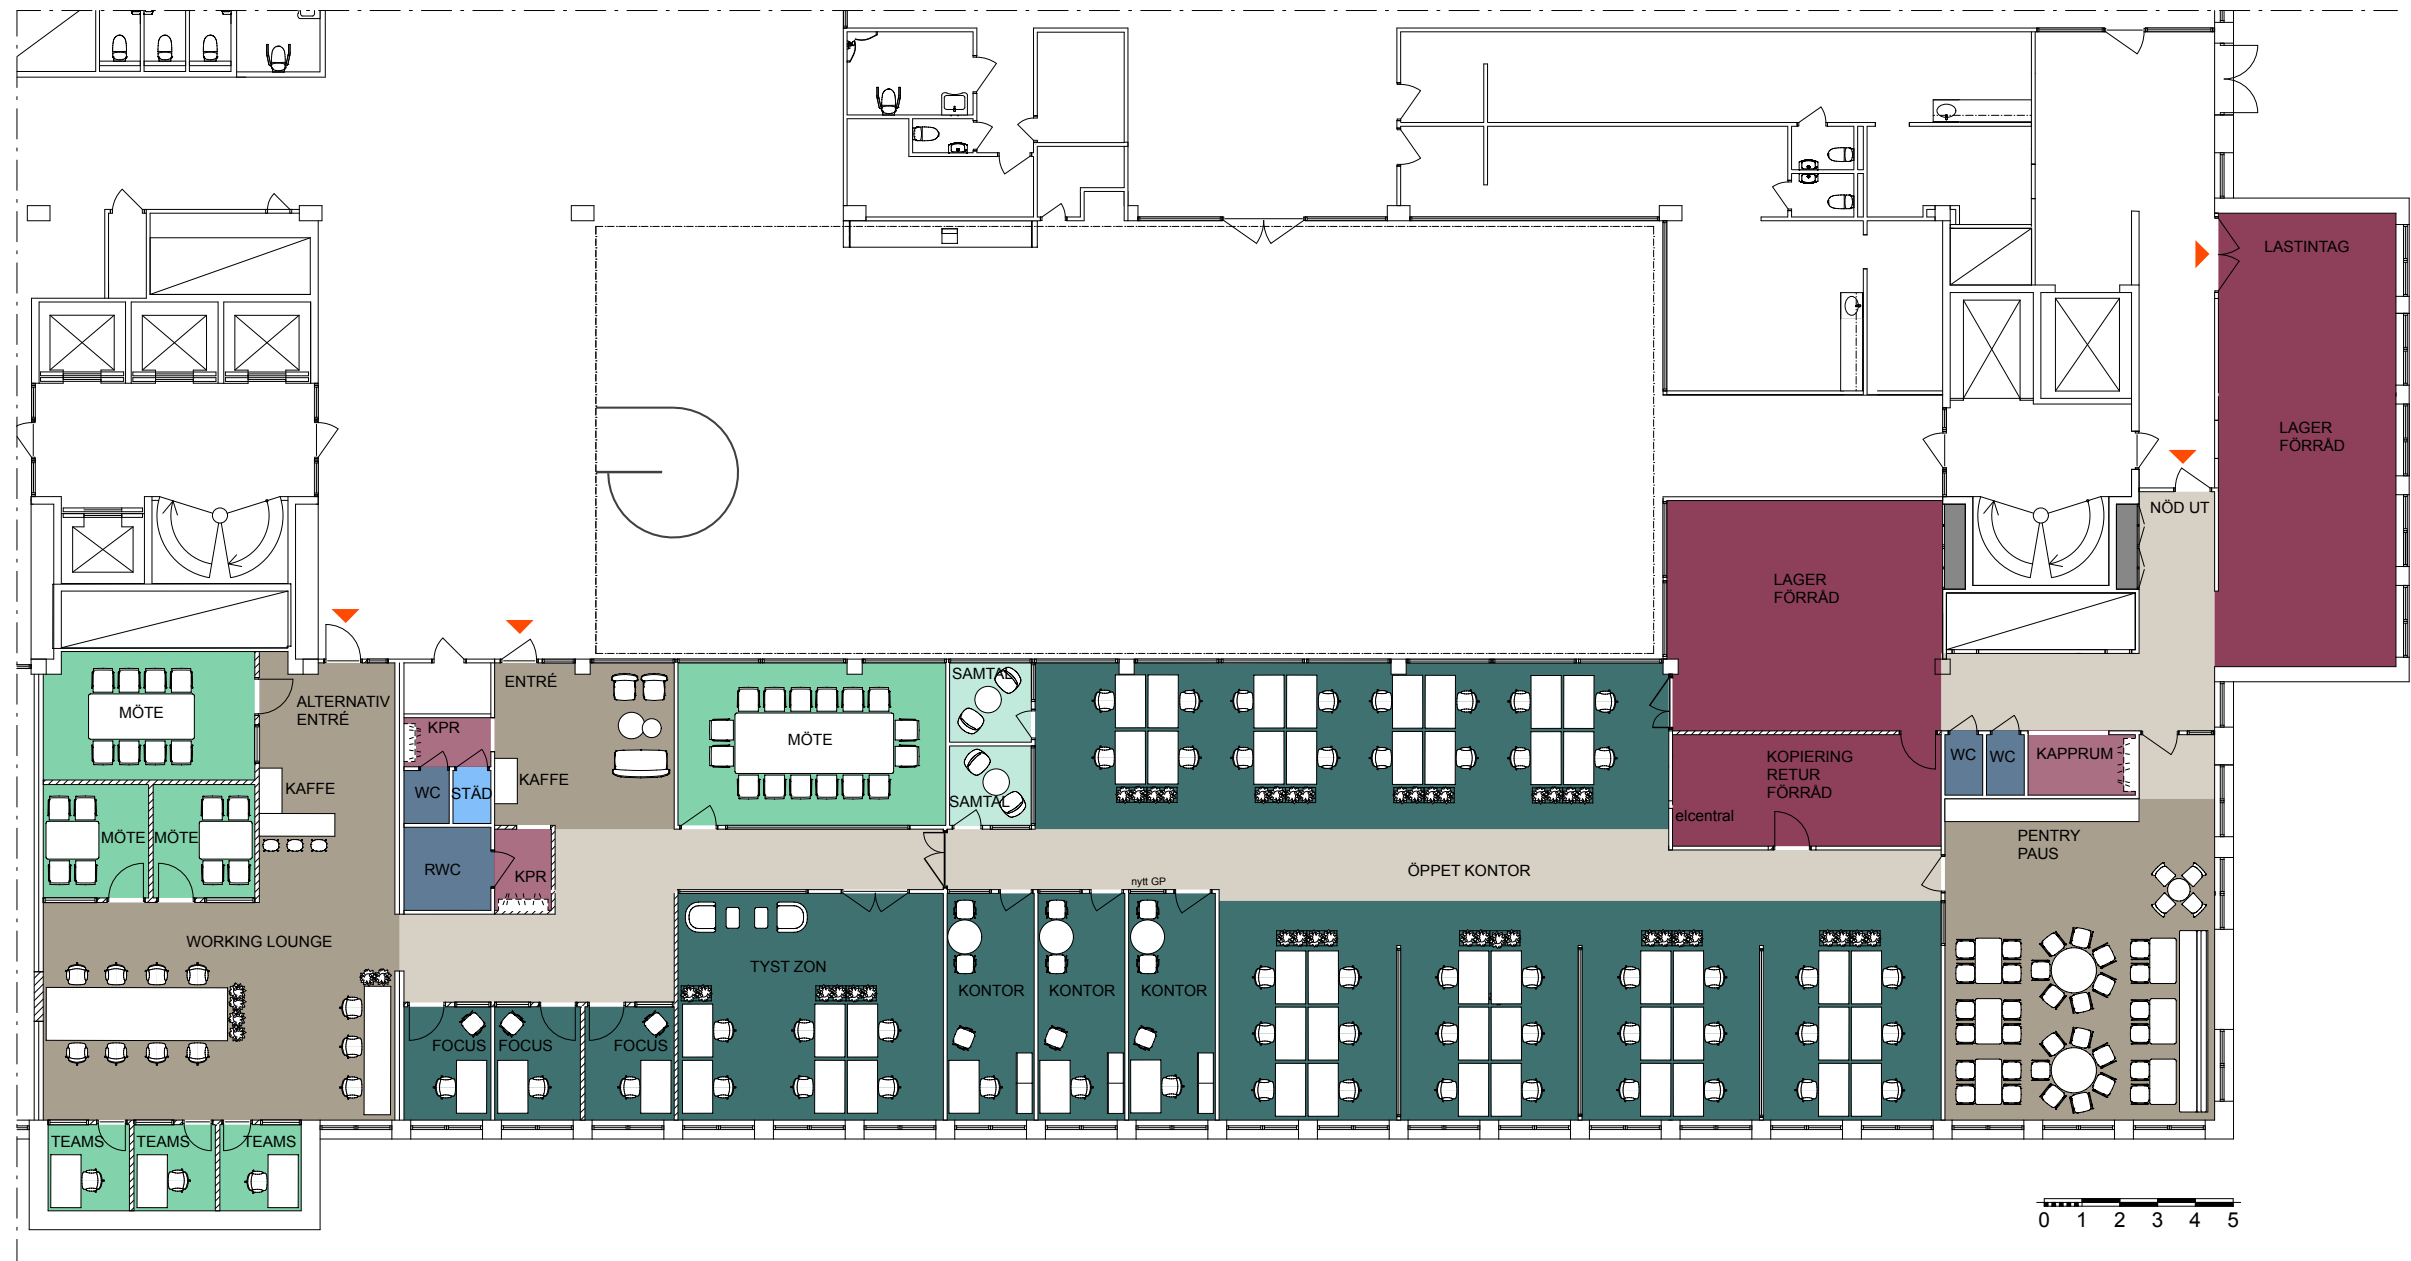

FÖRKLARINGAR:

	NY BYGGNADSDDEL		KONTOR
	BEFINTLIG DÖRR		MÖTE
	NY DÖRR		VILRUM/SAMTAL
	NY GLASAD DÖRR		LOUNGE, KÖK, PAUS
			KORRIDOR/PASSAGE
			SKRIVARE, FÖRRÅD
			KAPPRUM
			WC, RWC
			STÅD
			TEKNIK

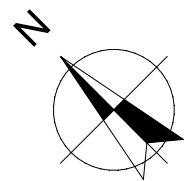

MÖBLERINGSPLAN
810 KVM
PLAN 3
TORSHAMNSGATAN 35
SKALA 1:200/A3