


FÖRKLARINGAR:

- ARBETSPLATS
- MÖTESRUM
- LOUNGE, PAUSYTOR
- KORRIDOR/PASSAGE
- SKRIVARE, FÖRRÅD
- KAPPRUM
- WC
- STÄD
- TEKNIK


- NY BYGGNADSDDEL
- BEF DÖRR
- NY DÖRR

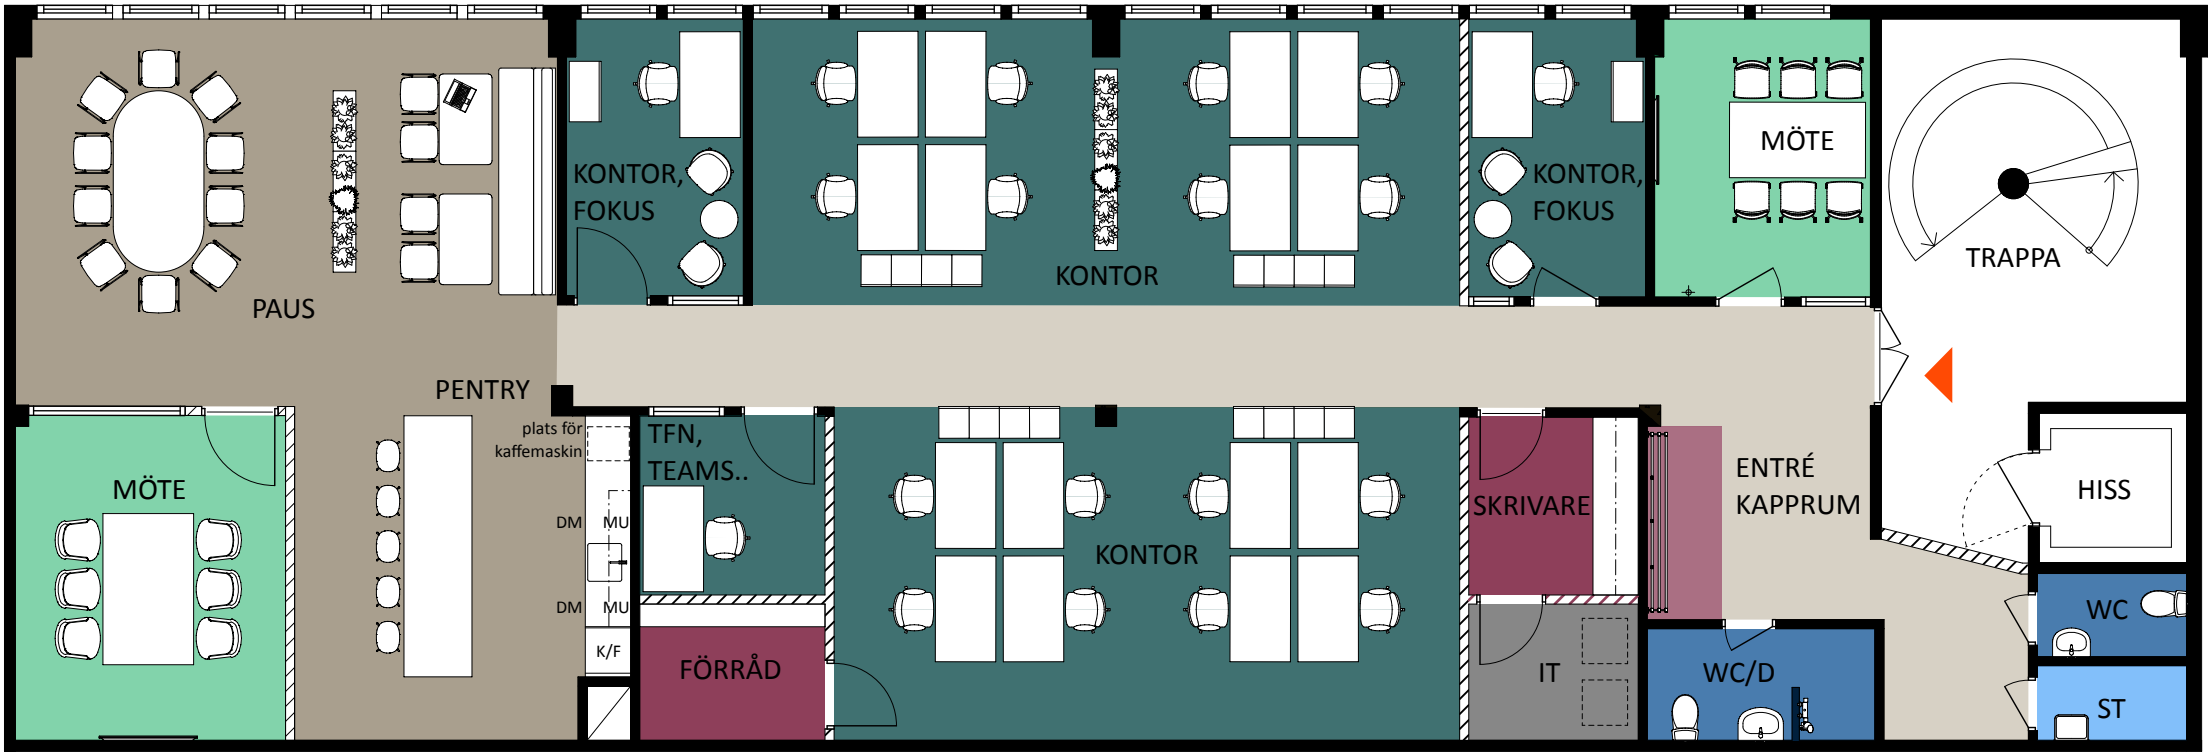

PLAN



SKALA 1:100

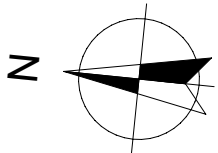

revelop

TILLSAMMANS
ARKITEKTER

TIDSKRIFTEN 2, SOLLENTUNA
Vänstra delen av fastigheten
Plan 2 tr
Skala 1:100/A3