



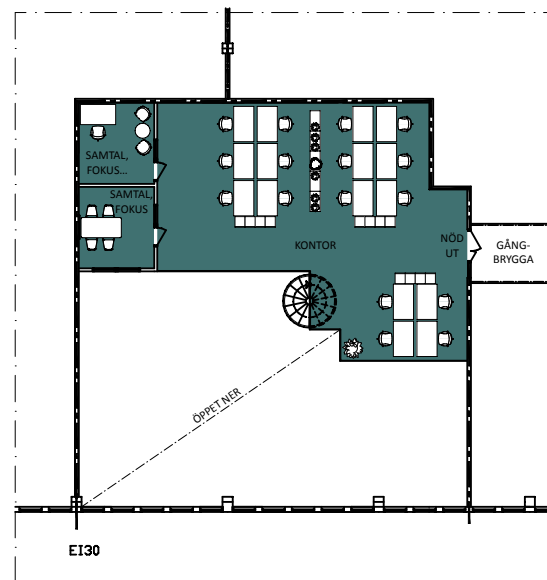

KONTOR ENTRESOLPLAN, 118m2

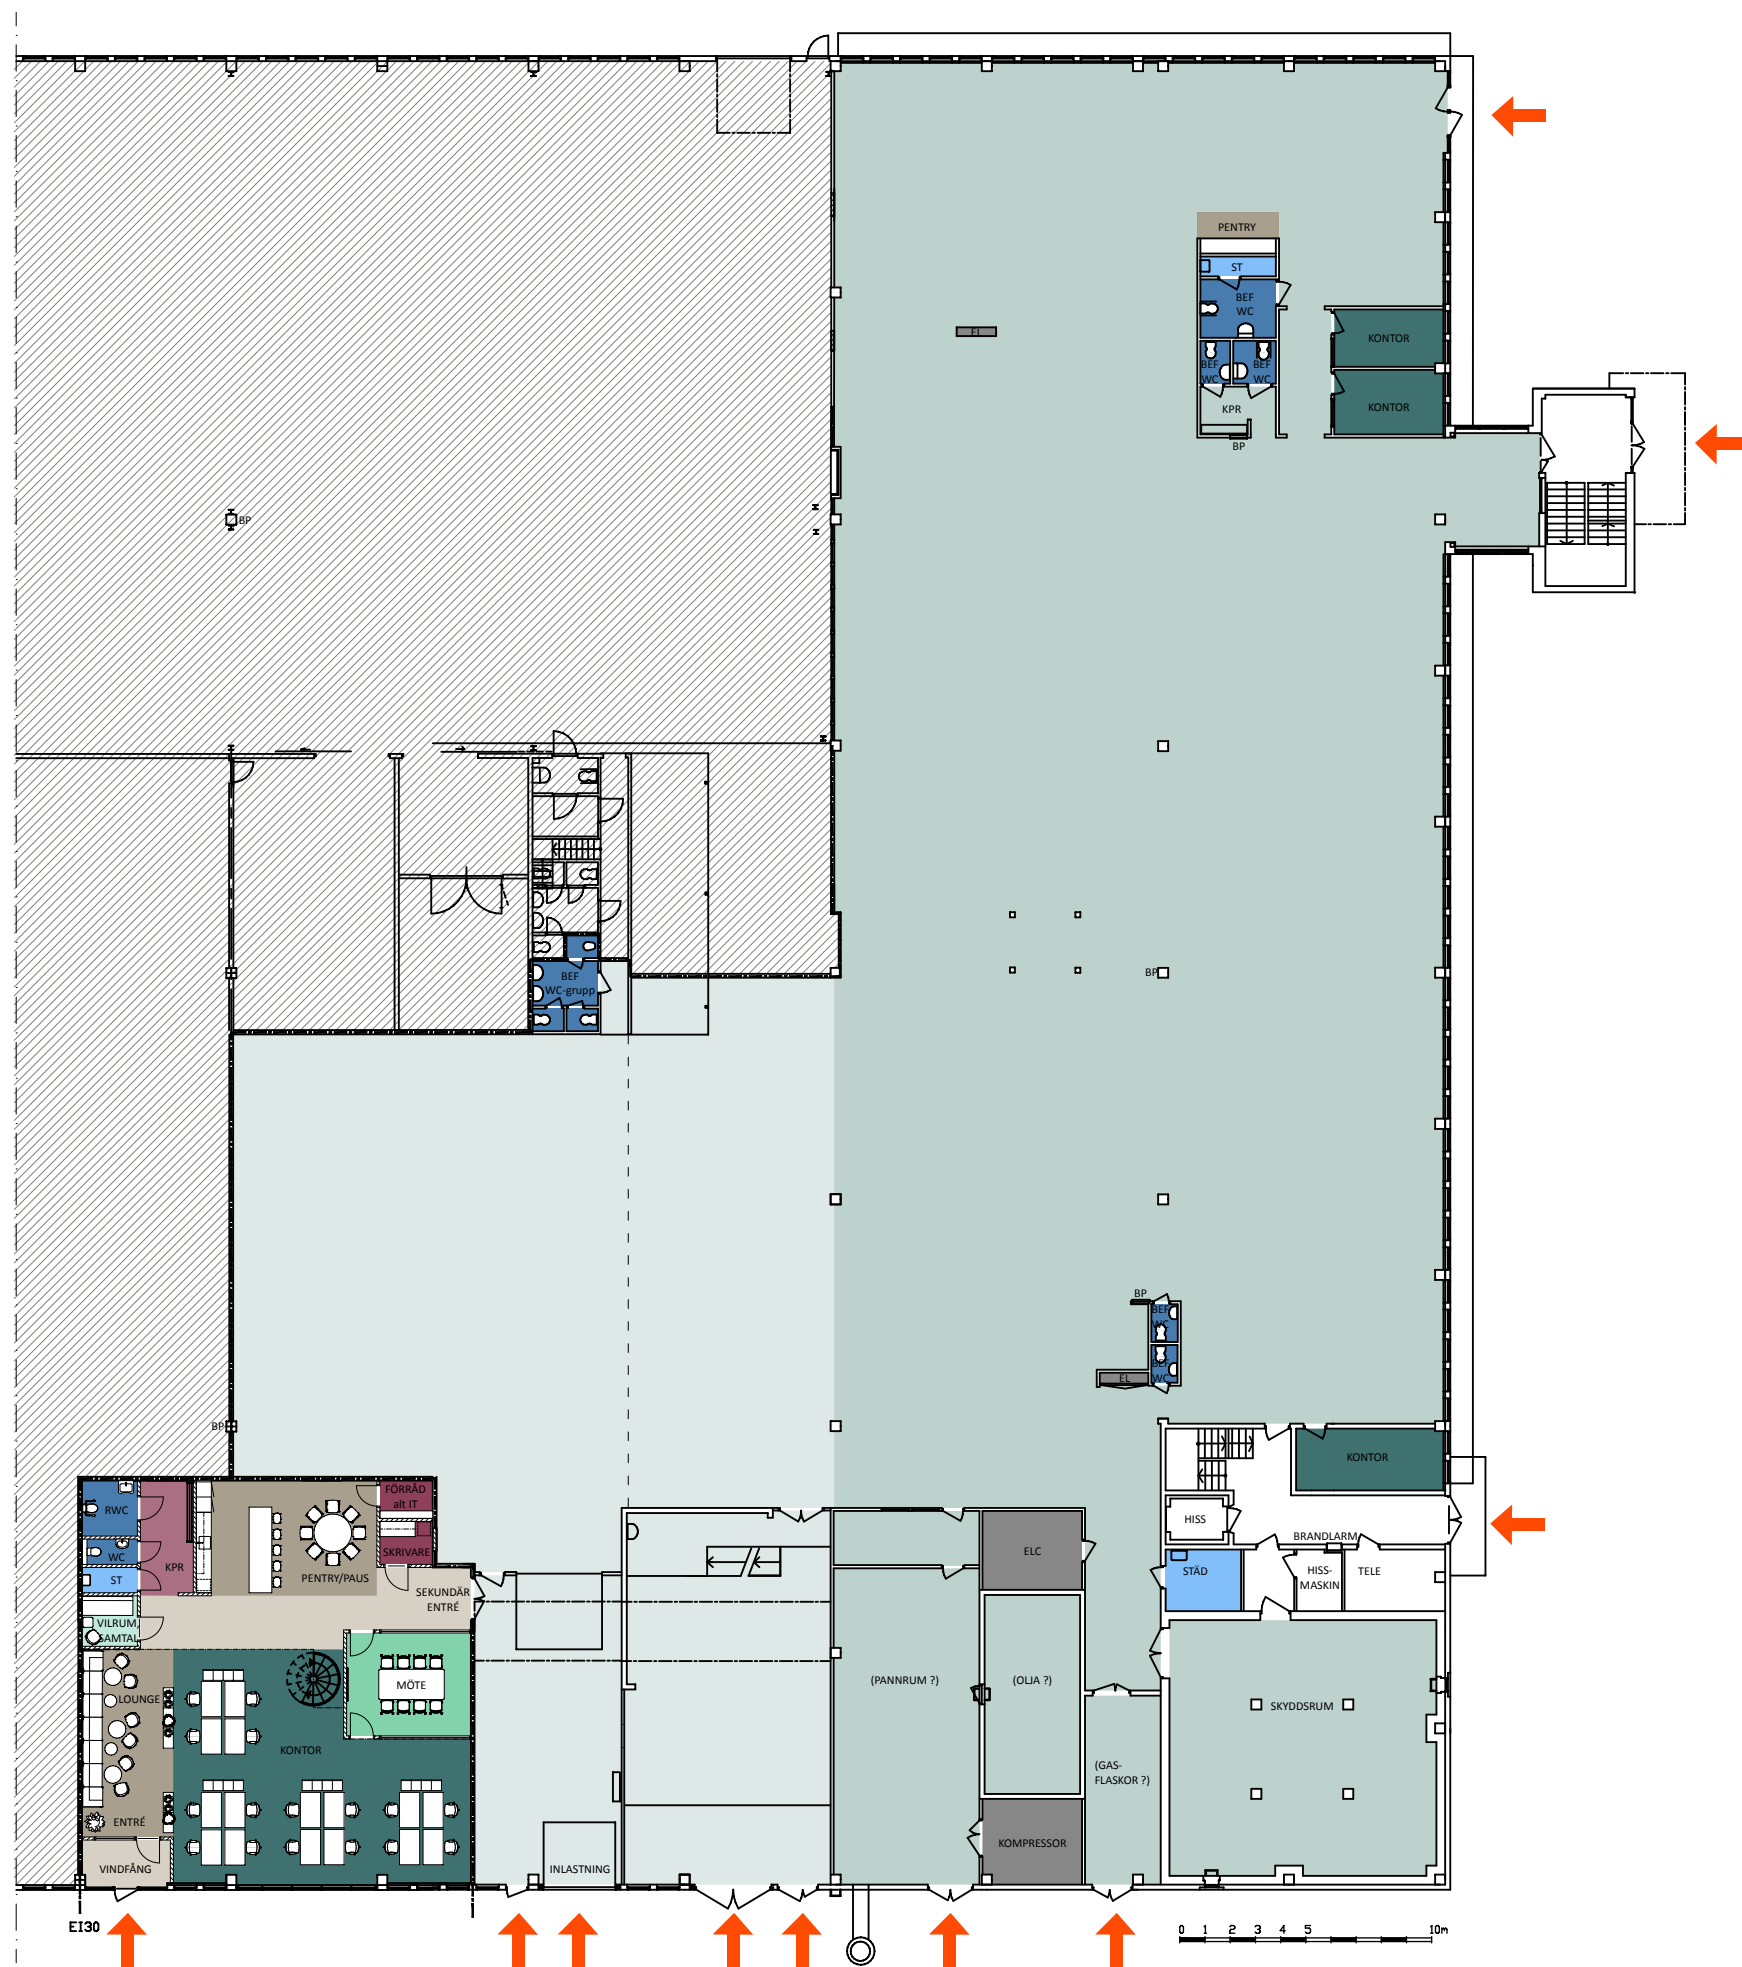

KONTOR PLAN 1, 243m2 HÖGLAGER PLAN 1, 681m2 LÅGLAGER PLAN 1, 1692m2

FÖRKLARINGAR:

- HÖGLAGER
- LÅGLAGER
- KONTOR
- MÖTE
- VILRUM
- PENTRY, PAUS, LOUNGE
- PASSAGE, KORRIDOR
- SKRIVARE, FÖRRÅD
- KAPPRUM
- WC
- STÄD
- TEKNIK

- NY BYGGNADSDDEL
- BEF DÖRR
- NY DÖRR



LEXBY 2:29, PARTILLE
Skiss kontor och låglager
Skala 1:300/A3
2024-12-27