


Kobbegården 209:1

Möjlig byggbar yta


2025-04-14
Alla ytuppgifter och mått är ungefärliga.

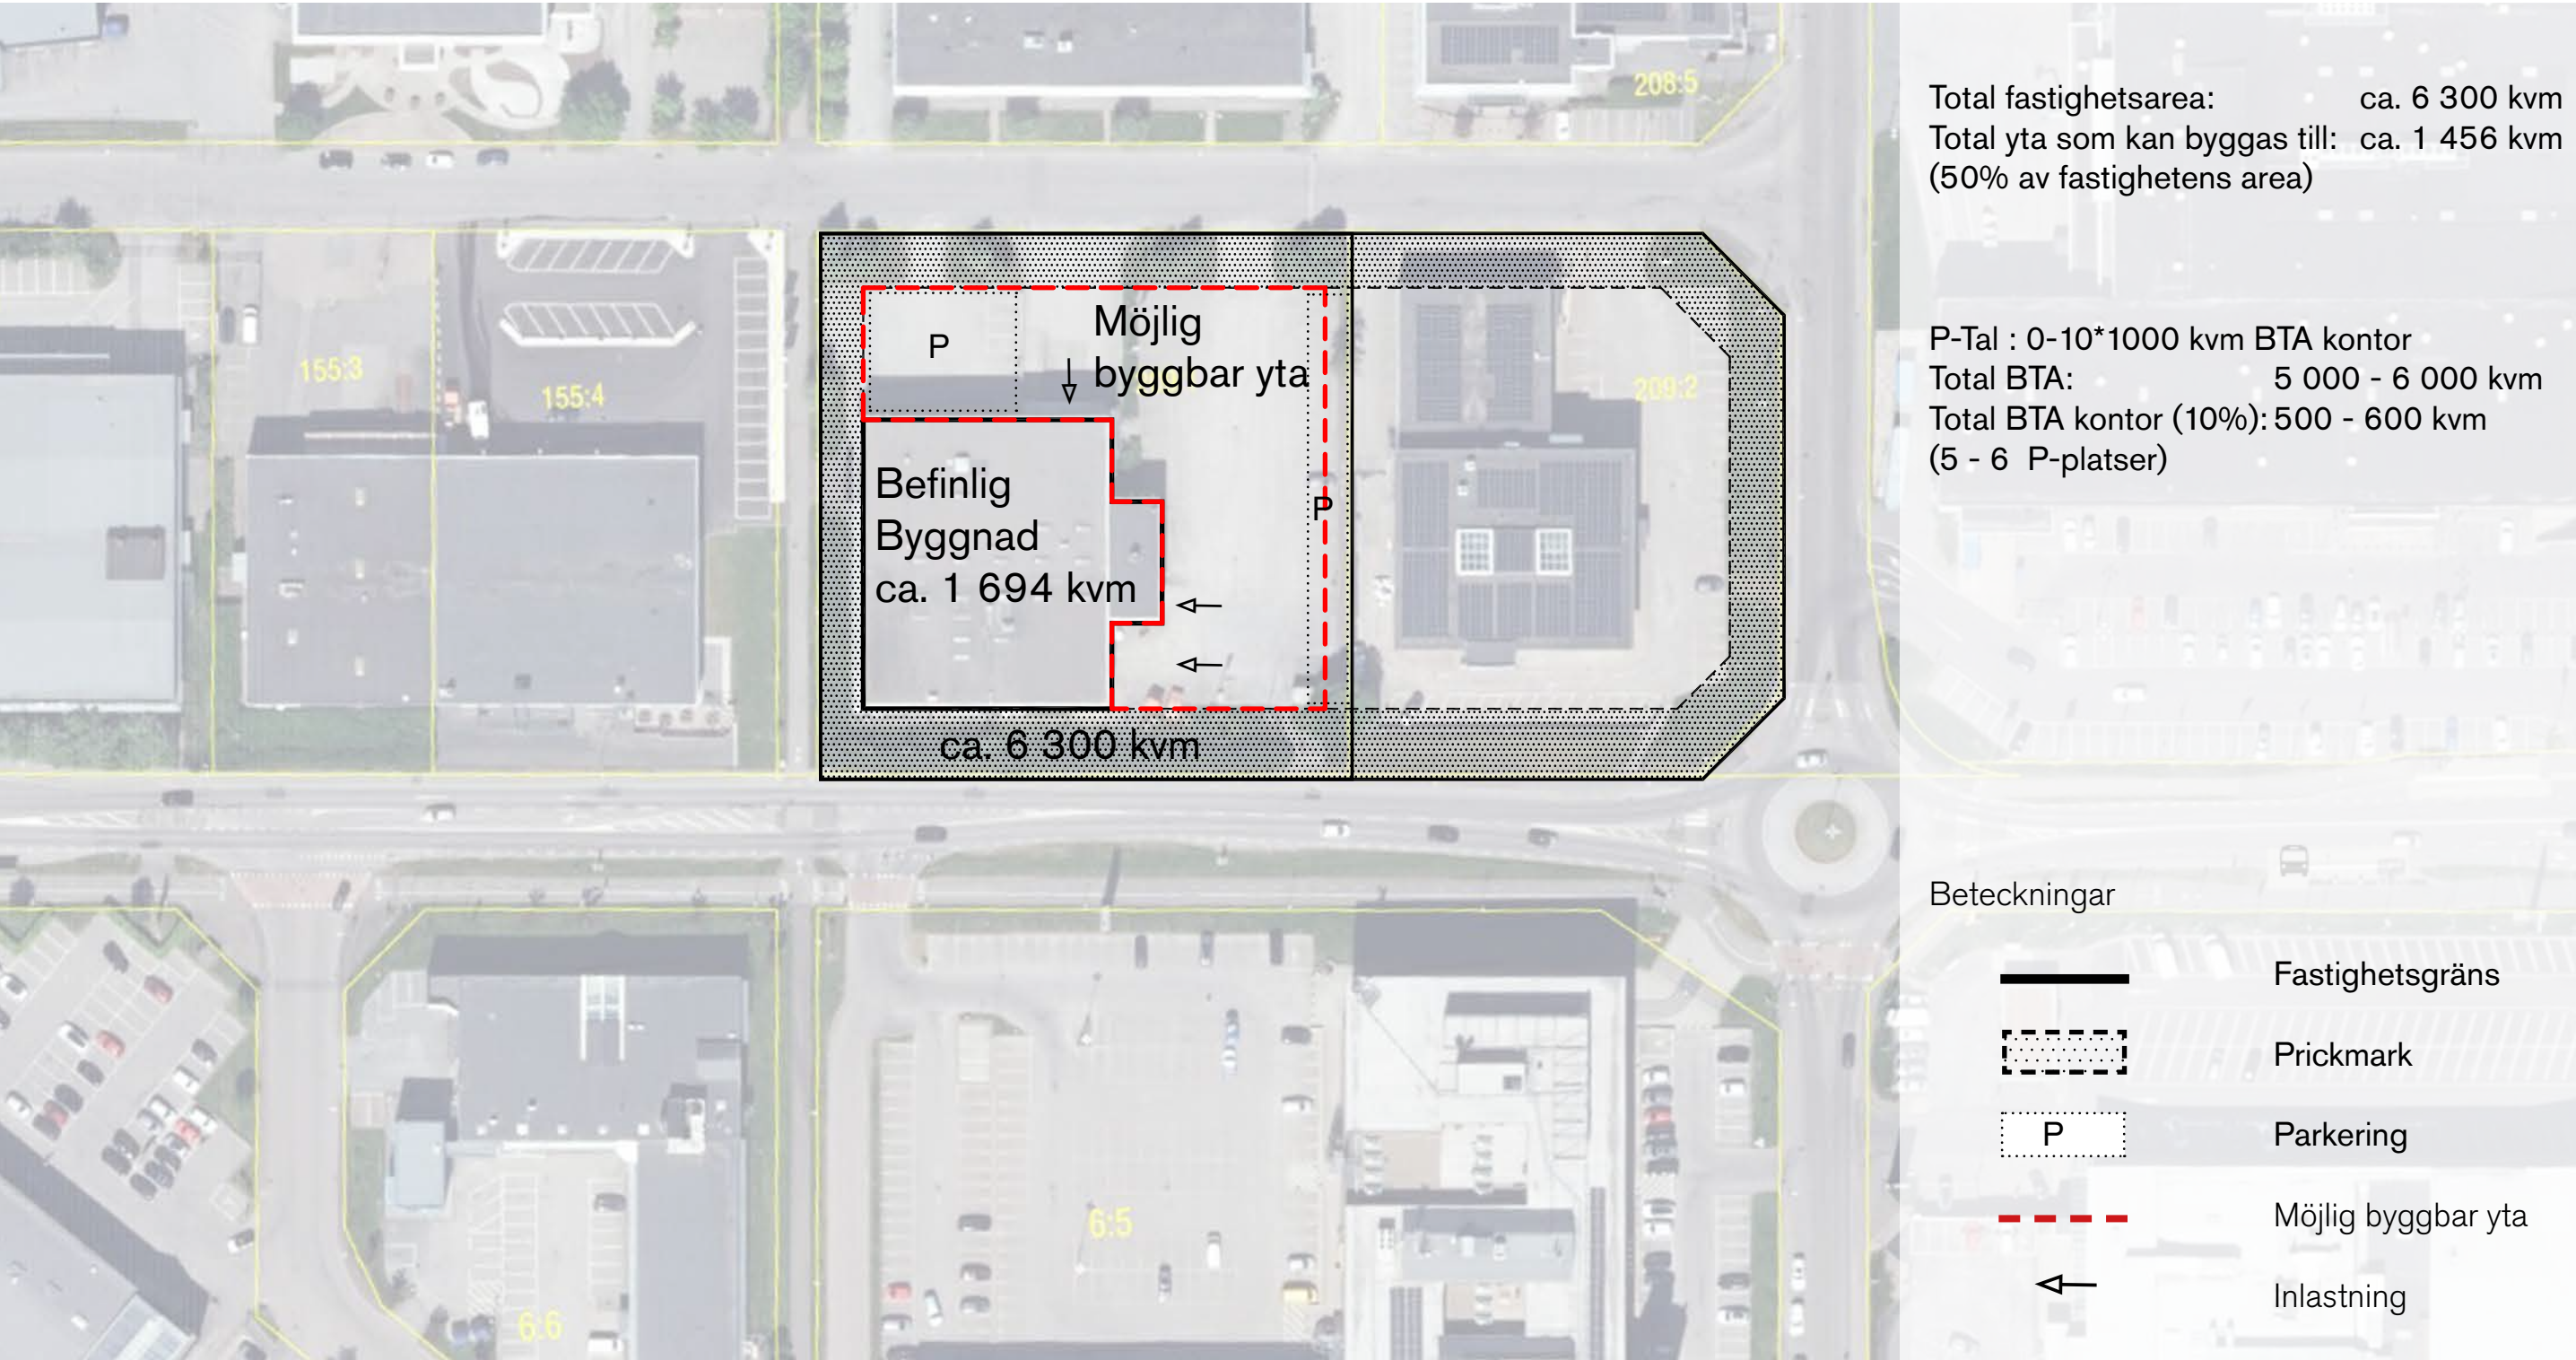

Kobbegården 209:1

Tillbyggnad förslag 1


2025-04-14
Alla ytuppgifter och mått är ungefärliga.

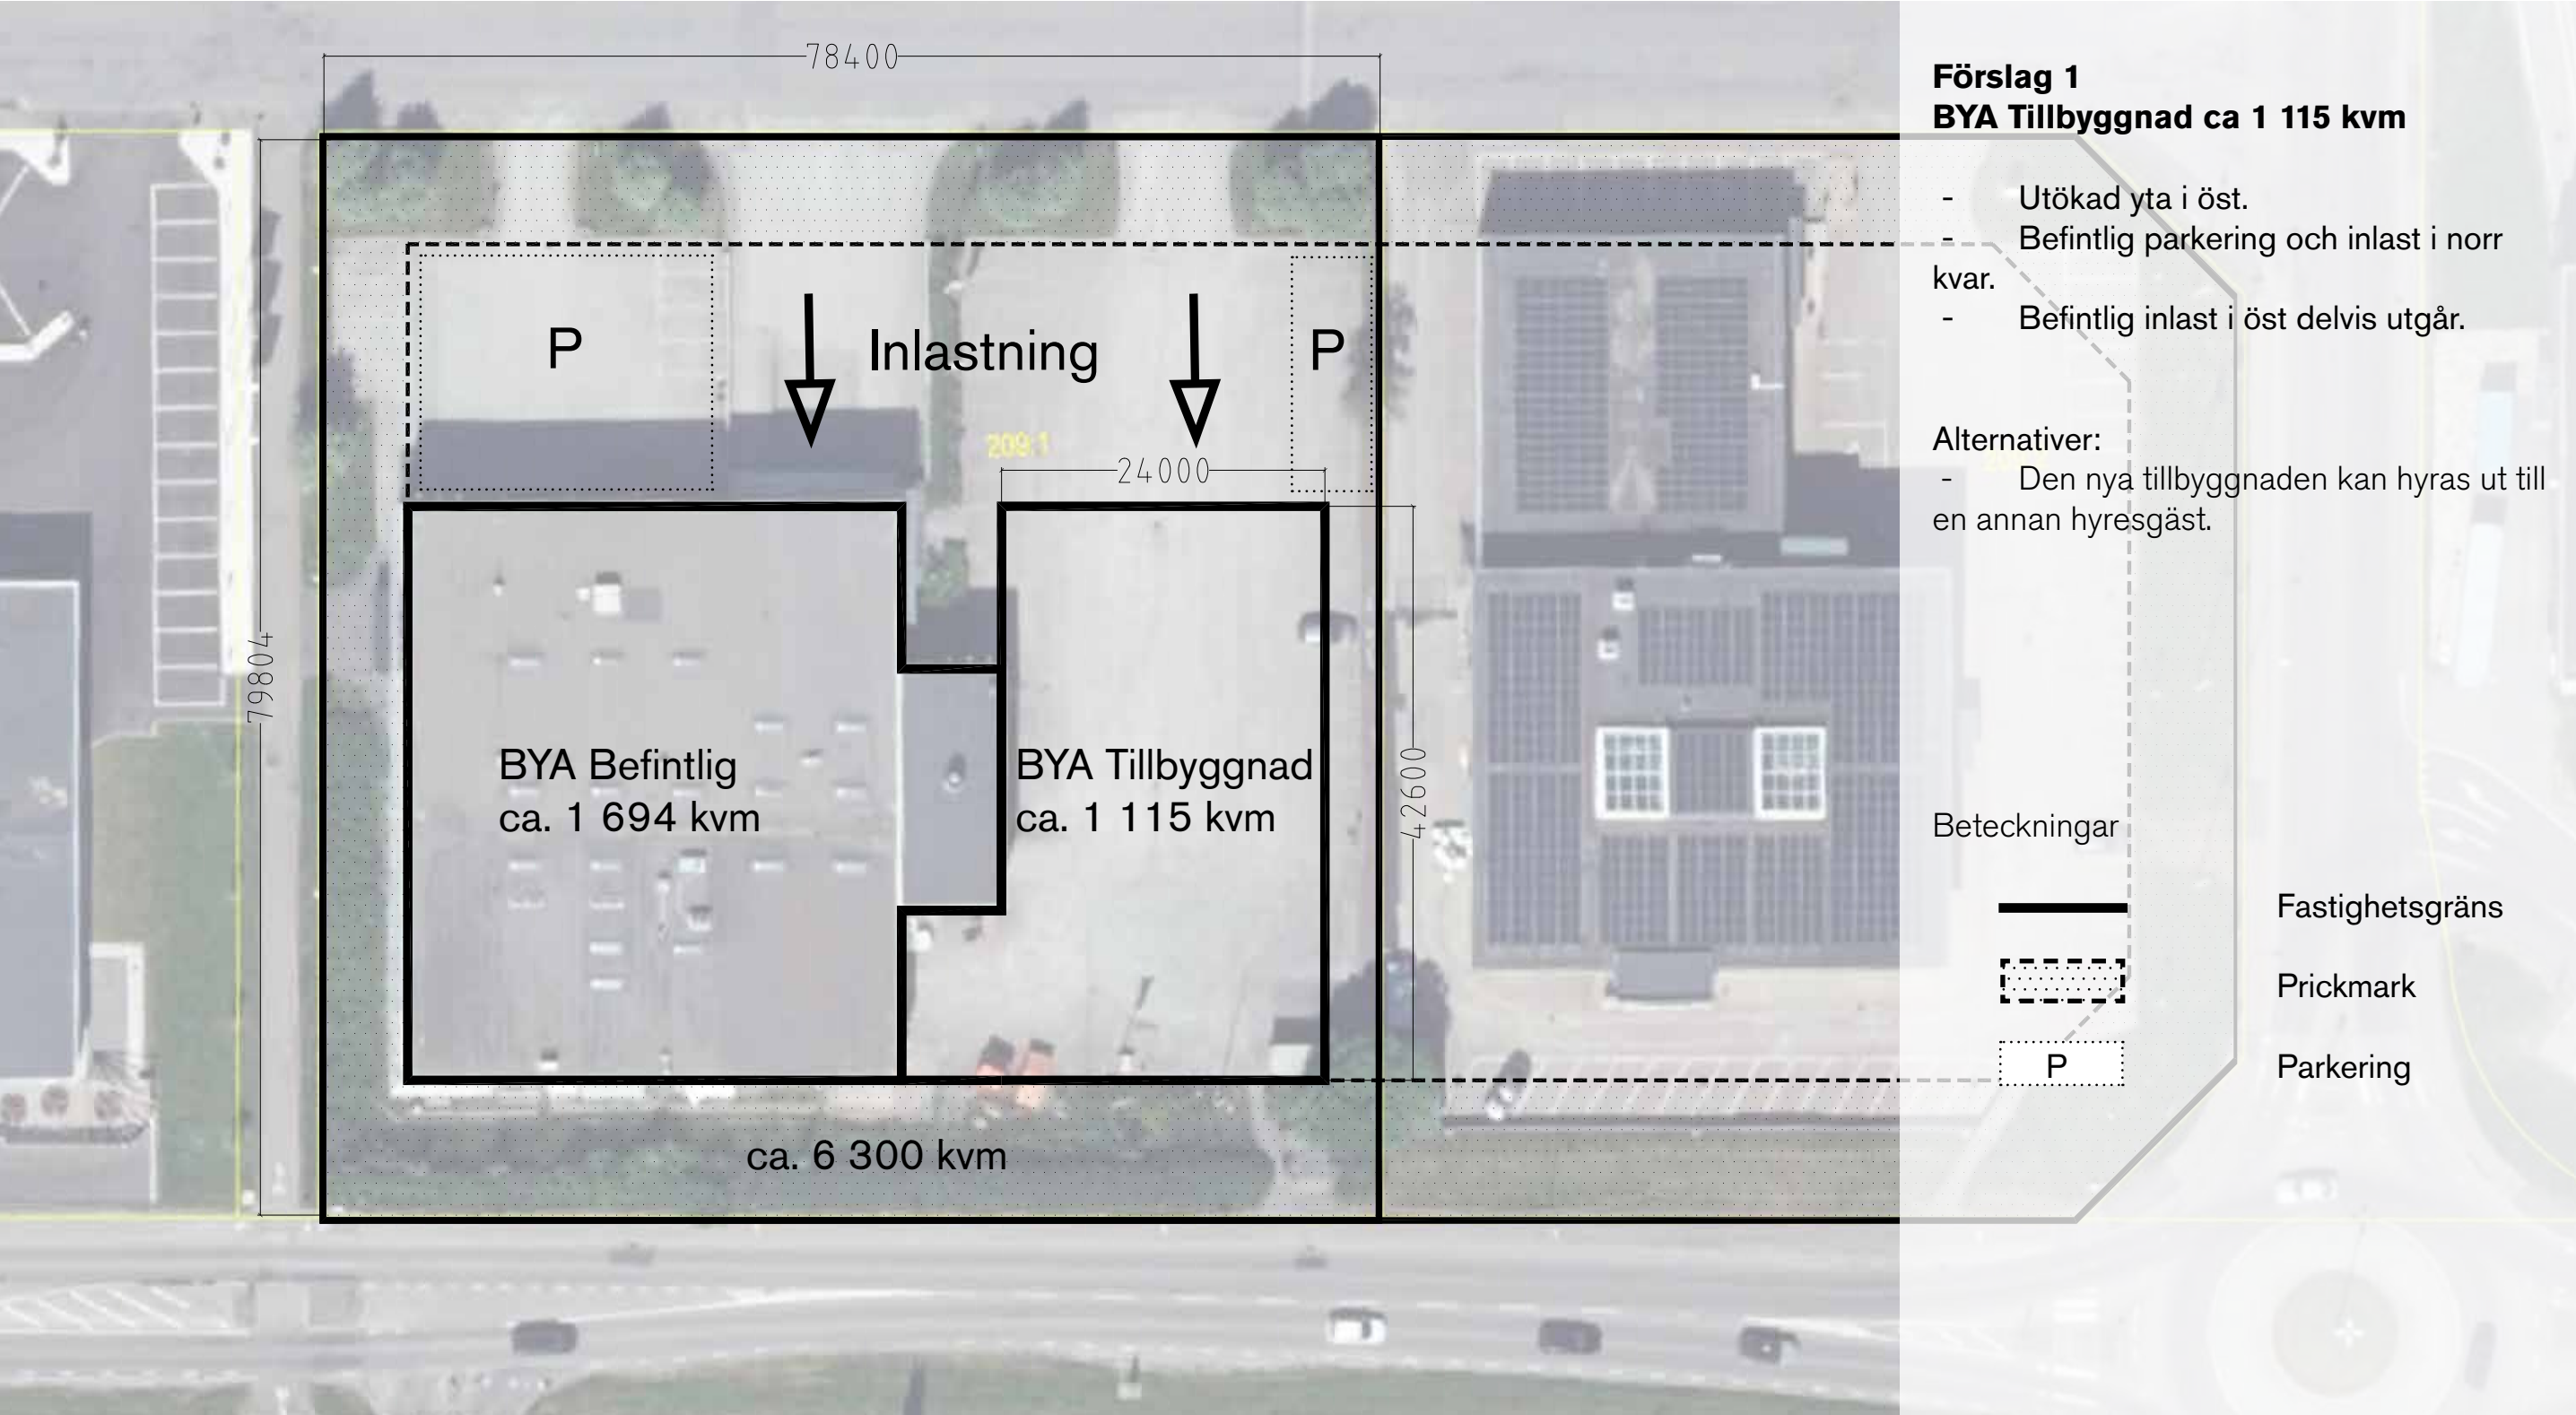

Kobbegården 209:1


Tillbyggnad förslag 1

2025-04-14
Alla ytuppgifter och mått är ungefärliga.

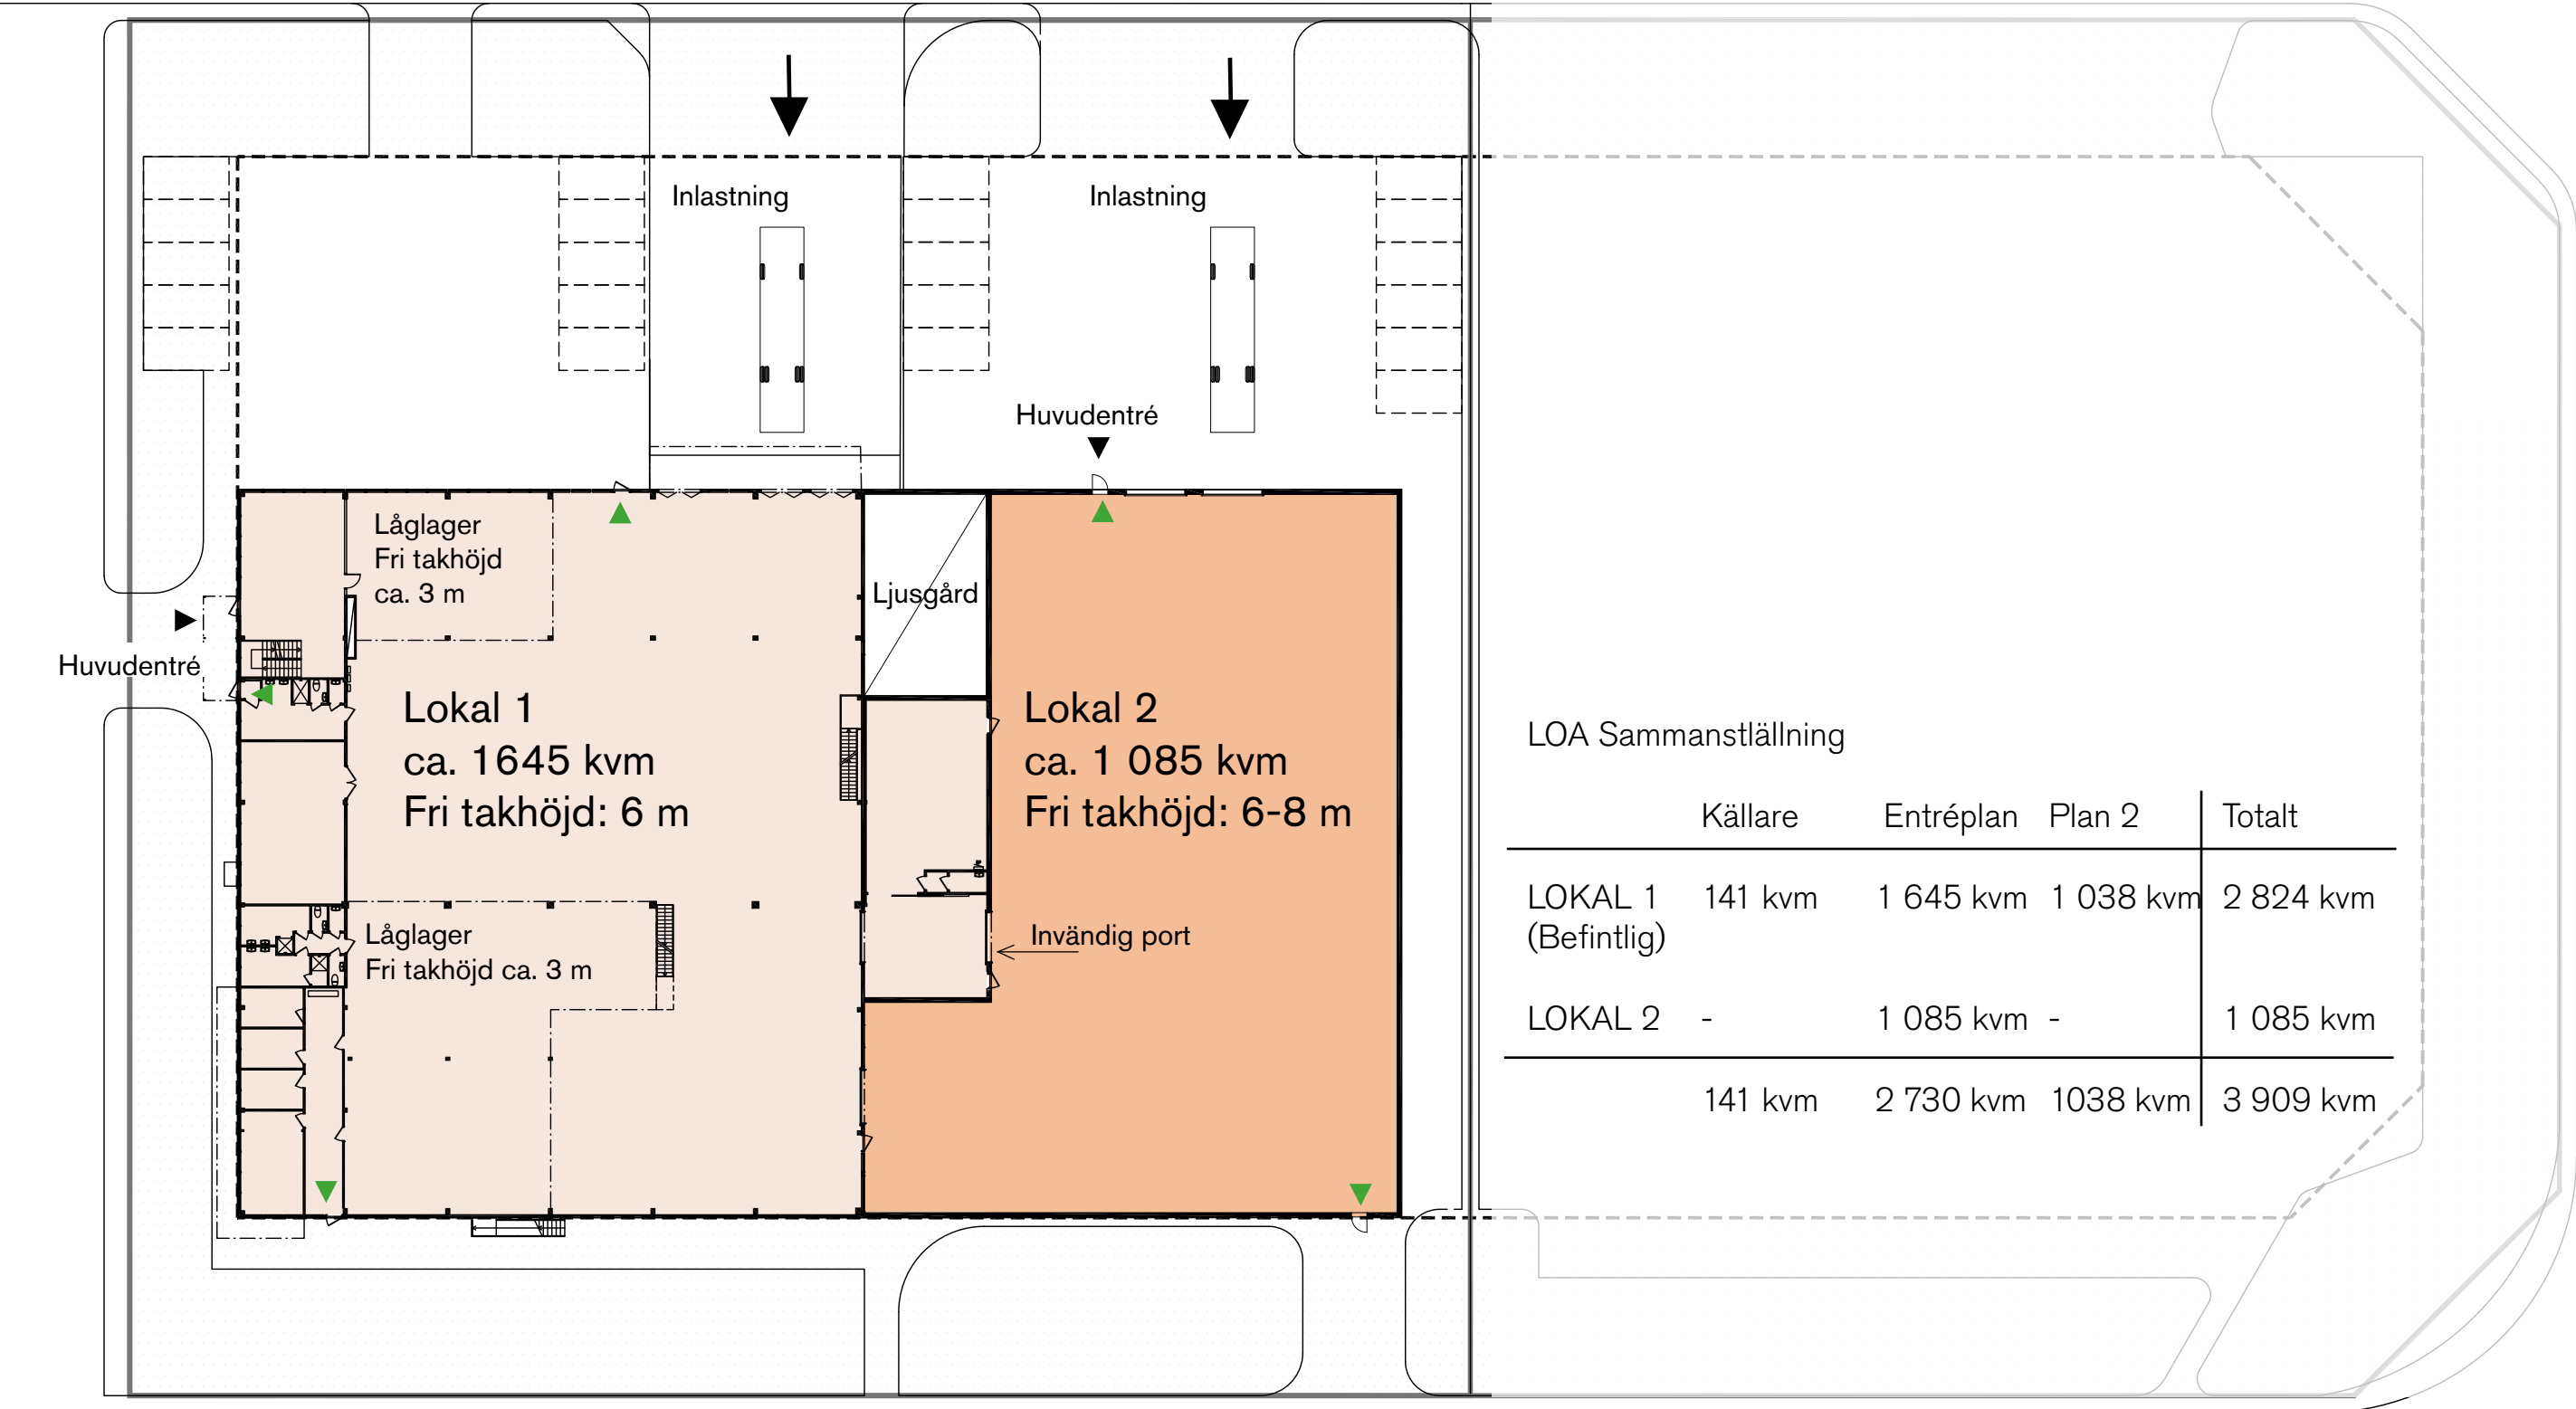

LOA Sammanställning

	Källare	Entréplan	Plan 2	Totalt
LOKAL 1 (Befintlig)	141 kvm	1 645 kvm	1 038 kvm	2 824 kvm
LOKAL 2	-	1 085 kvm	-	1 085 kvm
	141 kvm	2 730 kvm	1038 kvm	3 909 kvm

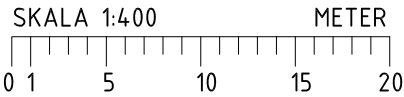

Kobbegården 209:1 Tillbyggnad förslag 1

2025-04-14

Alla ytuppgifter och mått är ungefärliga.



Kobbegården 209:1 Tillbyggnad förslag 1

2025-04-14

Alla ytuppgifter och mått är ungefärliga.

