


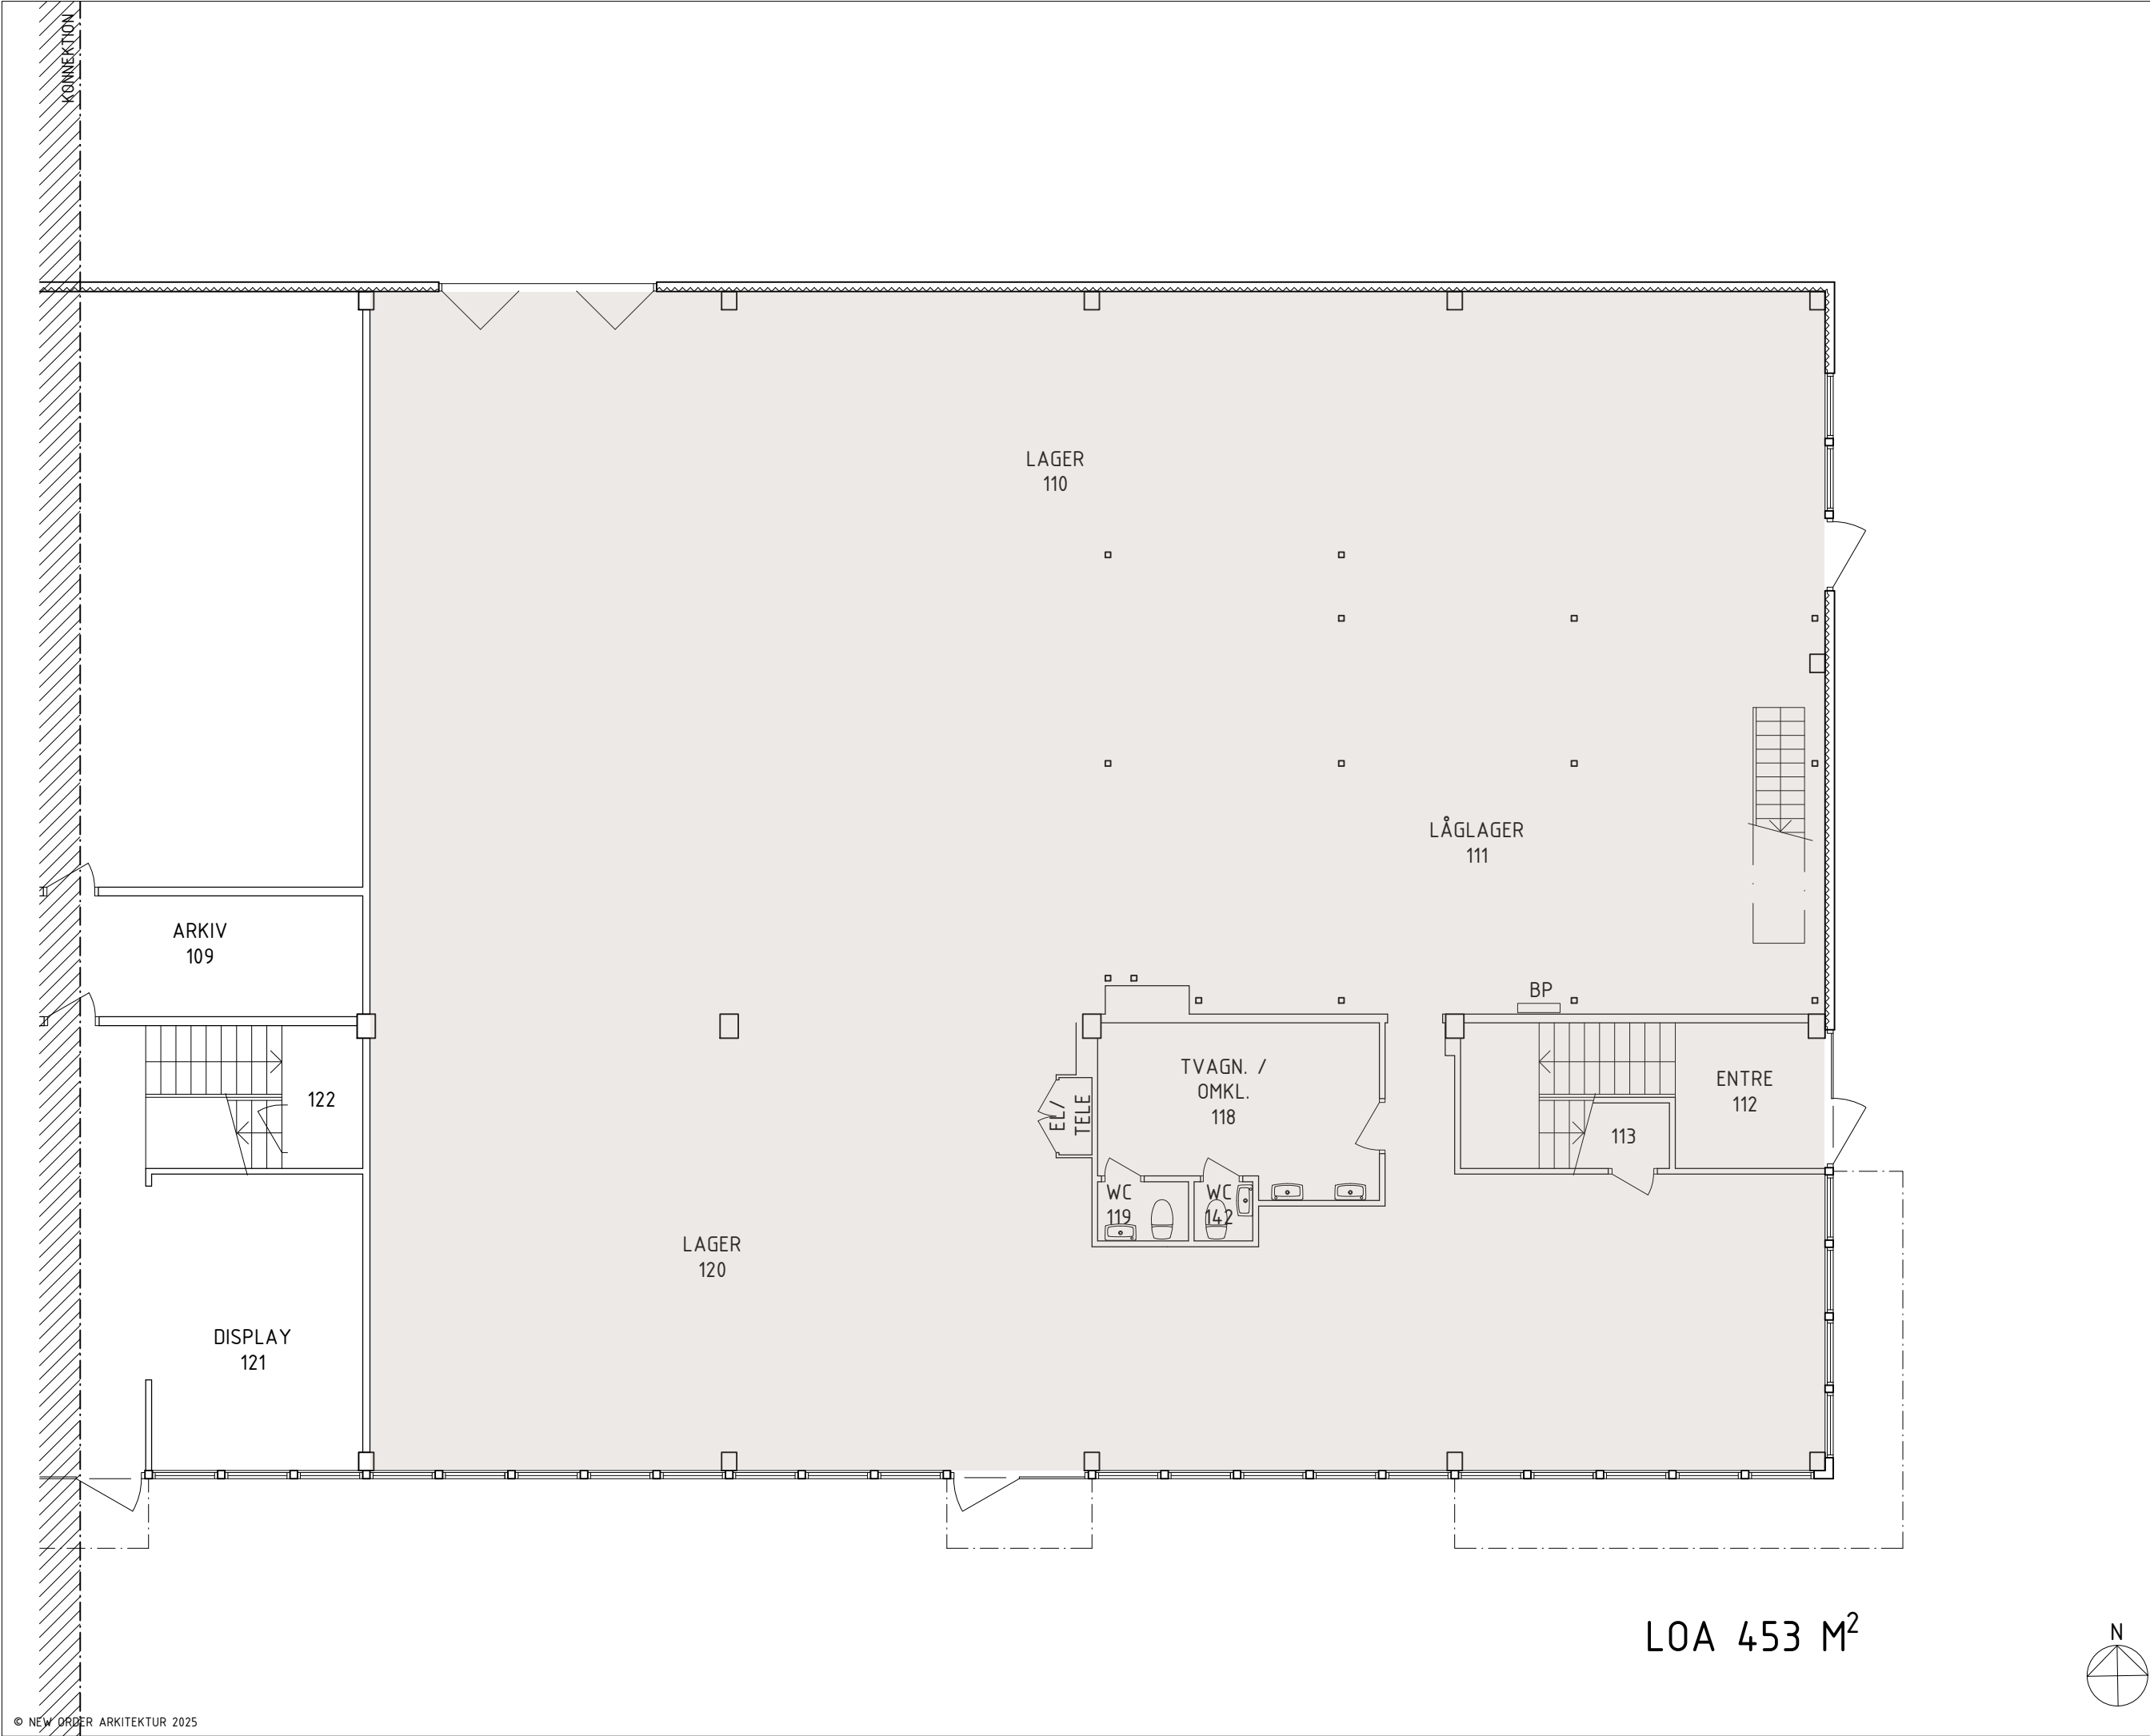


FÖRKLARINGAR

ALLA MÅTT ANGES I MILLIMETER.
MÄTTRIKTIGHET OCH ÖVRIGA FÖRUTSÄTTNINGAR
KONTROLLERAS PÅ PLATS FÖRE PRODUKTION.

FÖRESKRIFTER

HÄNVISNINGAR

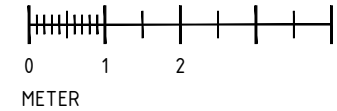

NEW ORDER
ARKITEKTUR

SKISS

HYRESGÄSTANPASSNING


KOBBERGÅRDEN 208:6
ASKIMS VERKSTADSVÄG 14-16
436 34 ASKIM


250617

SKISS
ENTRÉPLAN
DEL 2
BLIVANDE

A-40-1-120

1:100 (A3)

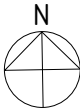

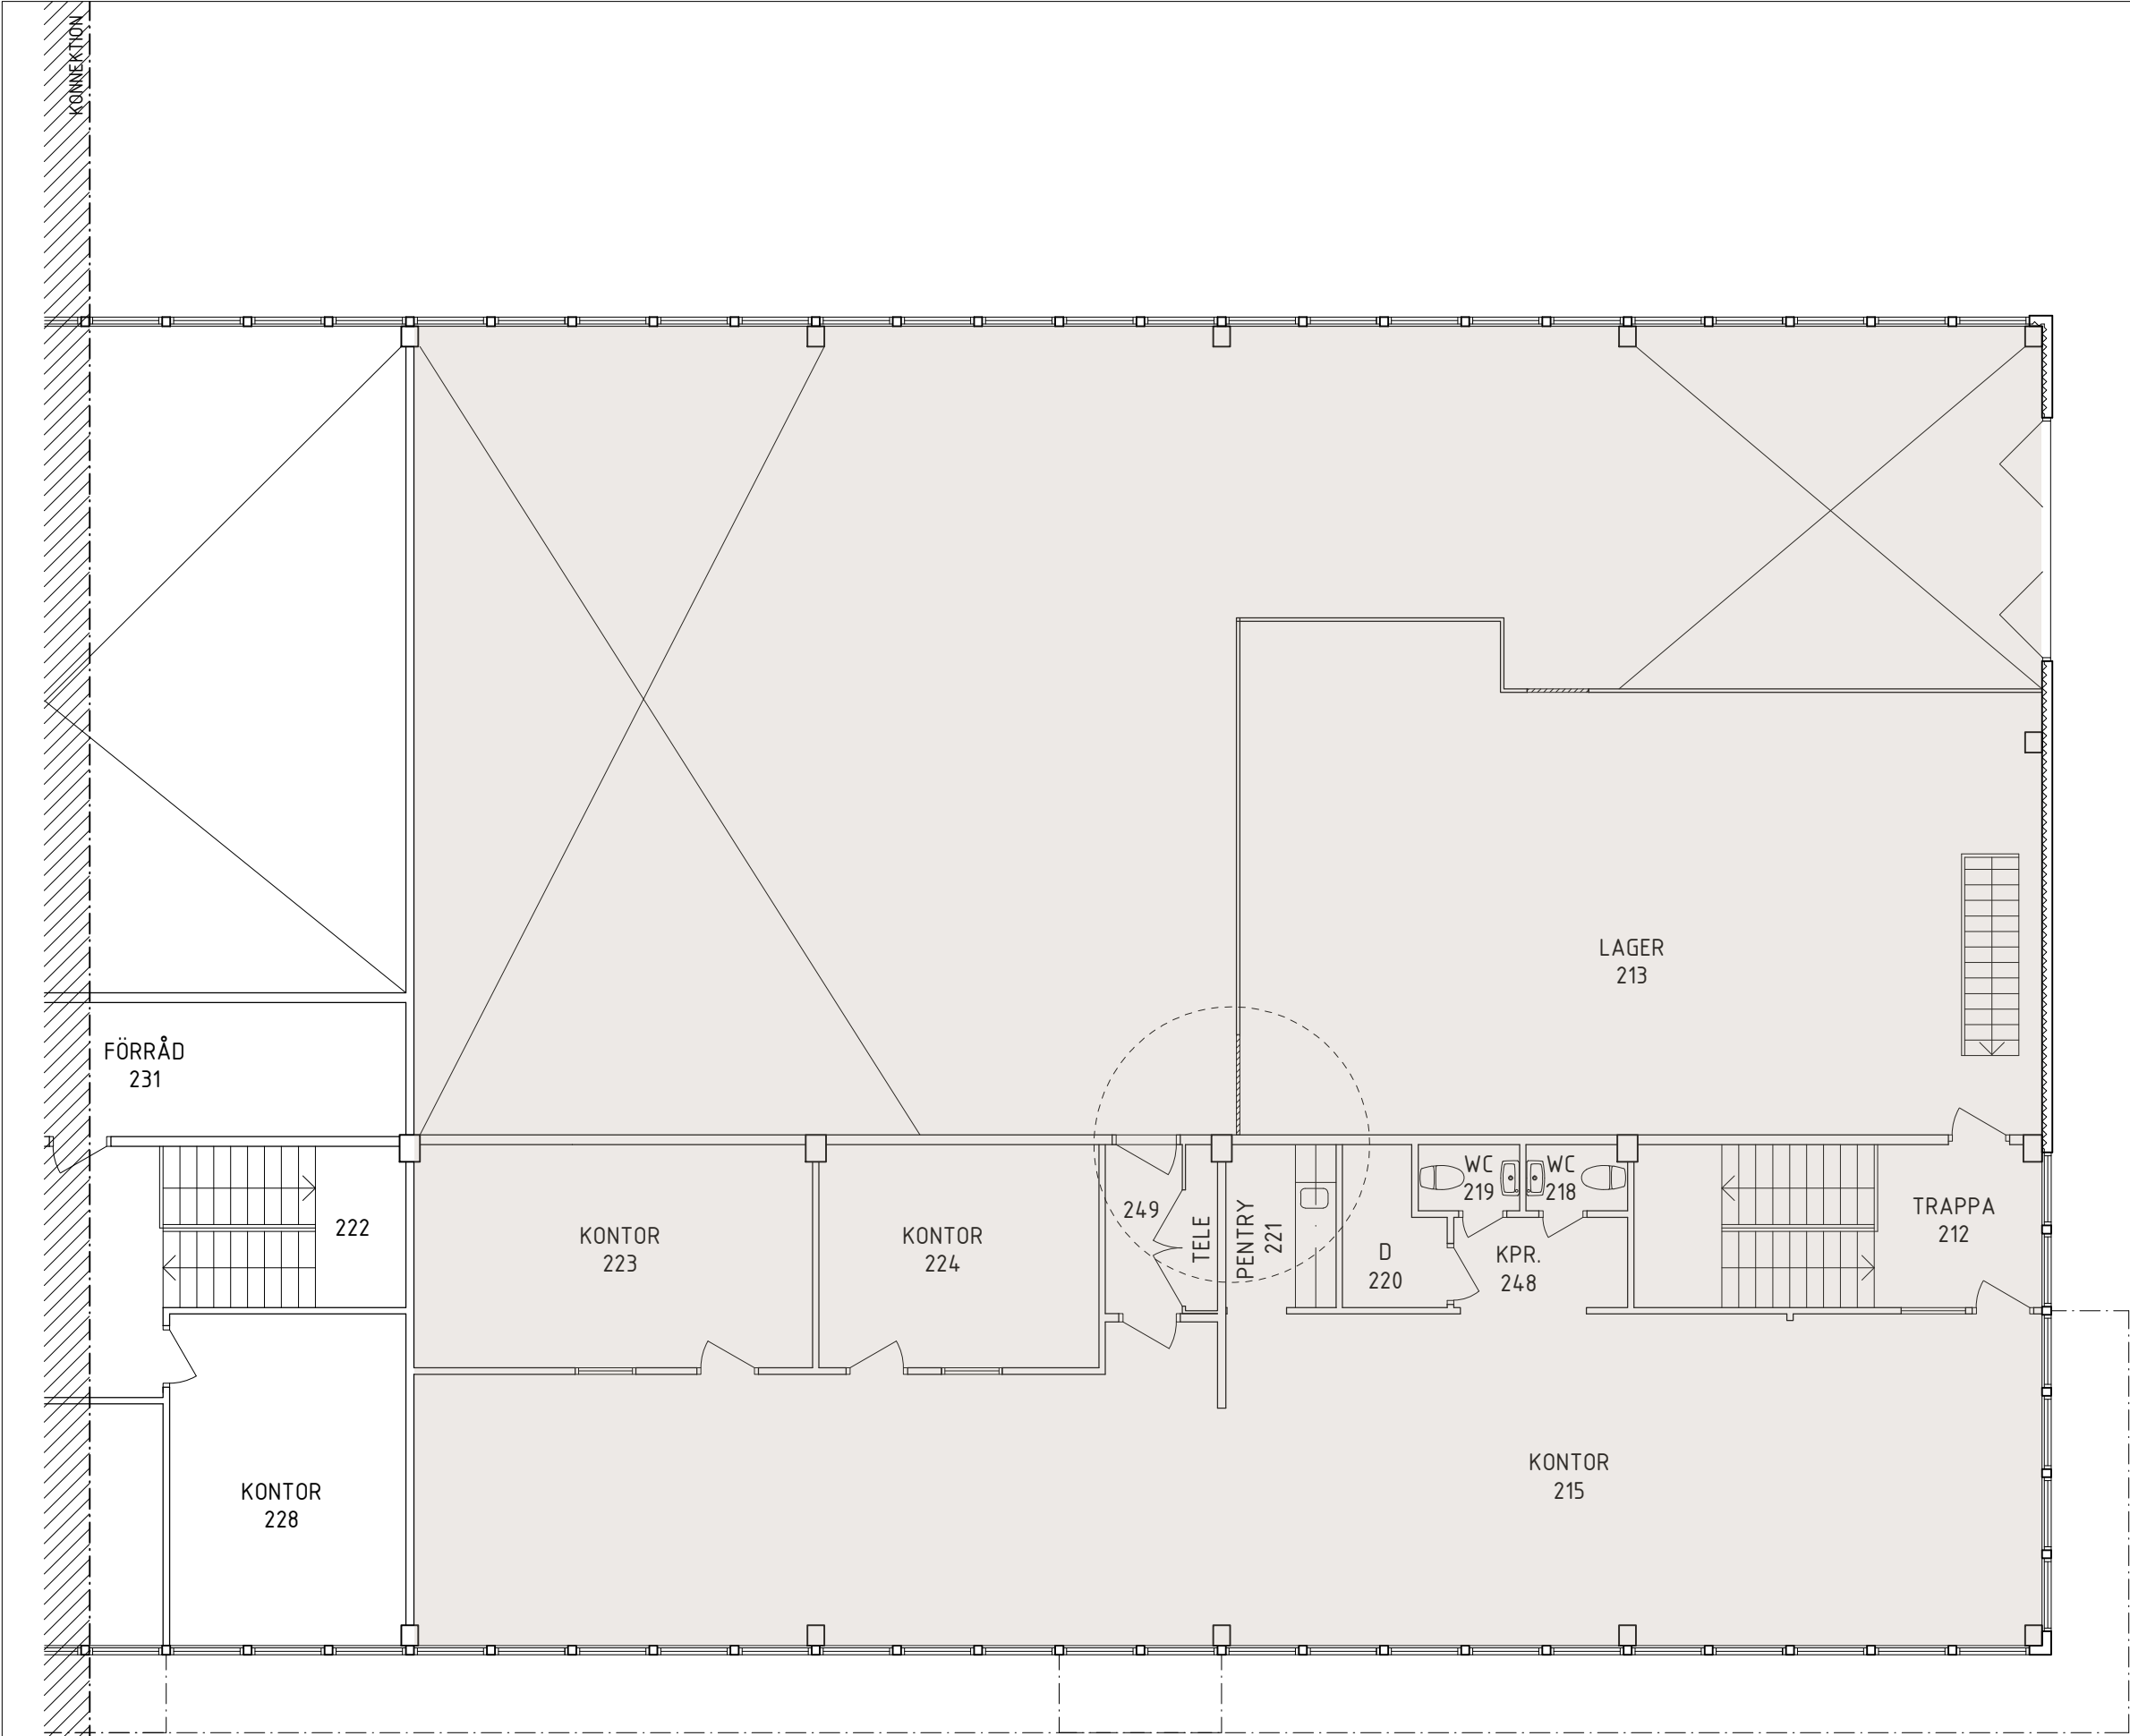


FÖRKLARINGAR

ALLA MÅTT ANGES I MILLIMETER.
MÅTTRIKTHET OCH ÖVRIGA FÖRUTSÄTTNINGAR
KONTROLLERAS PÅ PLATS FÖRE PRODUKTION.

FÖRESKRIFTER

HÄNVISNINGAR

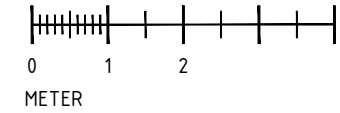

**NEW ORDER
ARKITEKTUR**

SKISS

HYRESGÄSTANPASSNING

KOBBERGÅRDEN 208:6
ASKIMS VERKSTADSVÄG 14-16
436 34 ASKIM

250617

SKISS
PLAN 2
DEL 2
BLIVANDE

I-46-1-220

1:100 (A3)

LOA 261 M²

