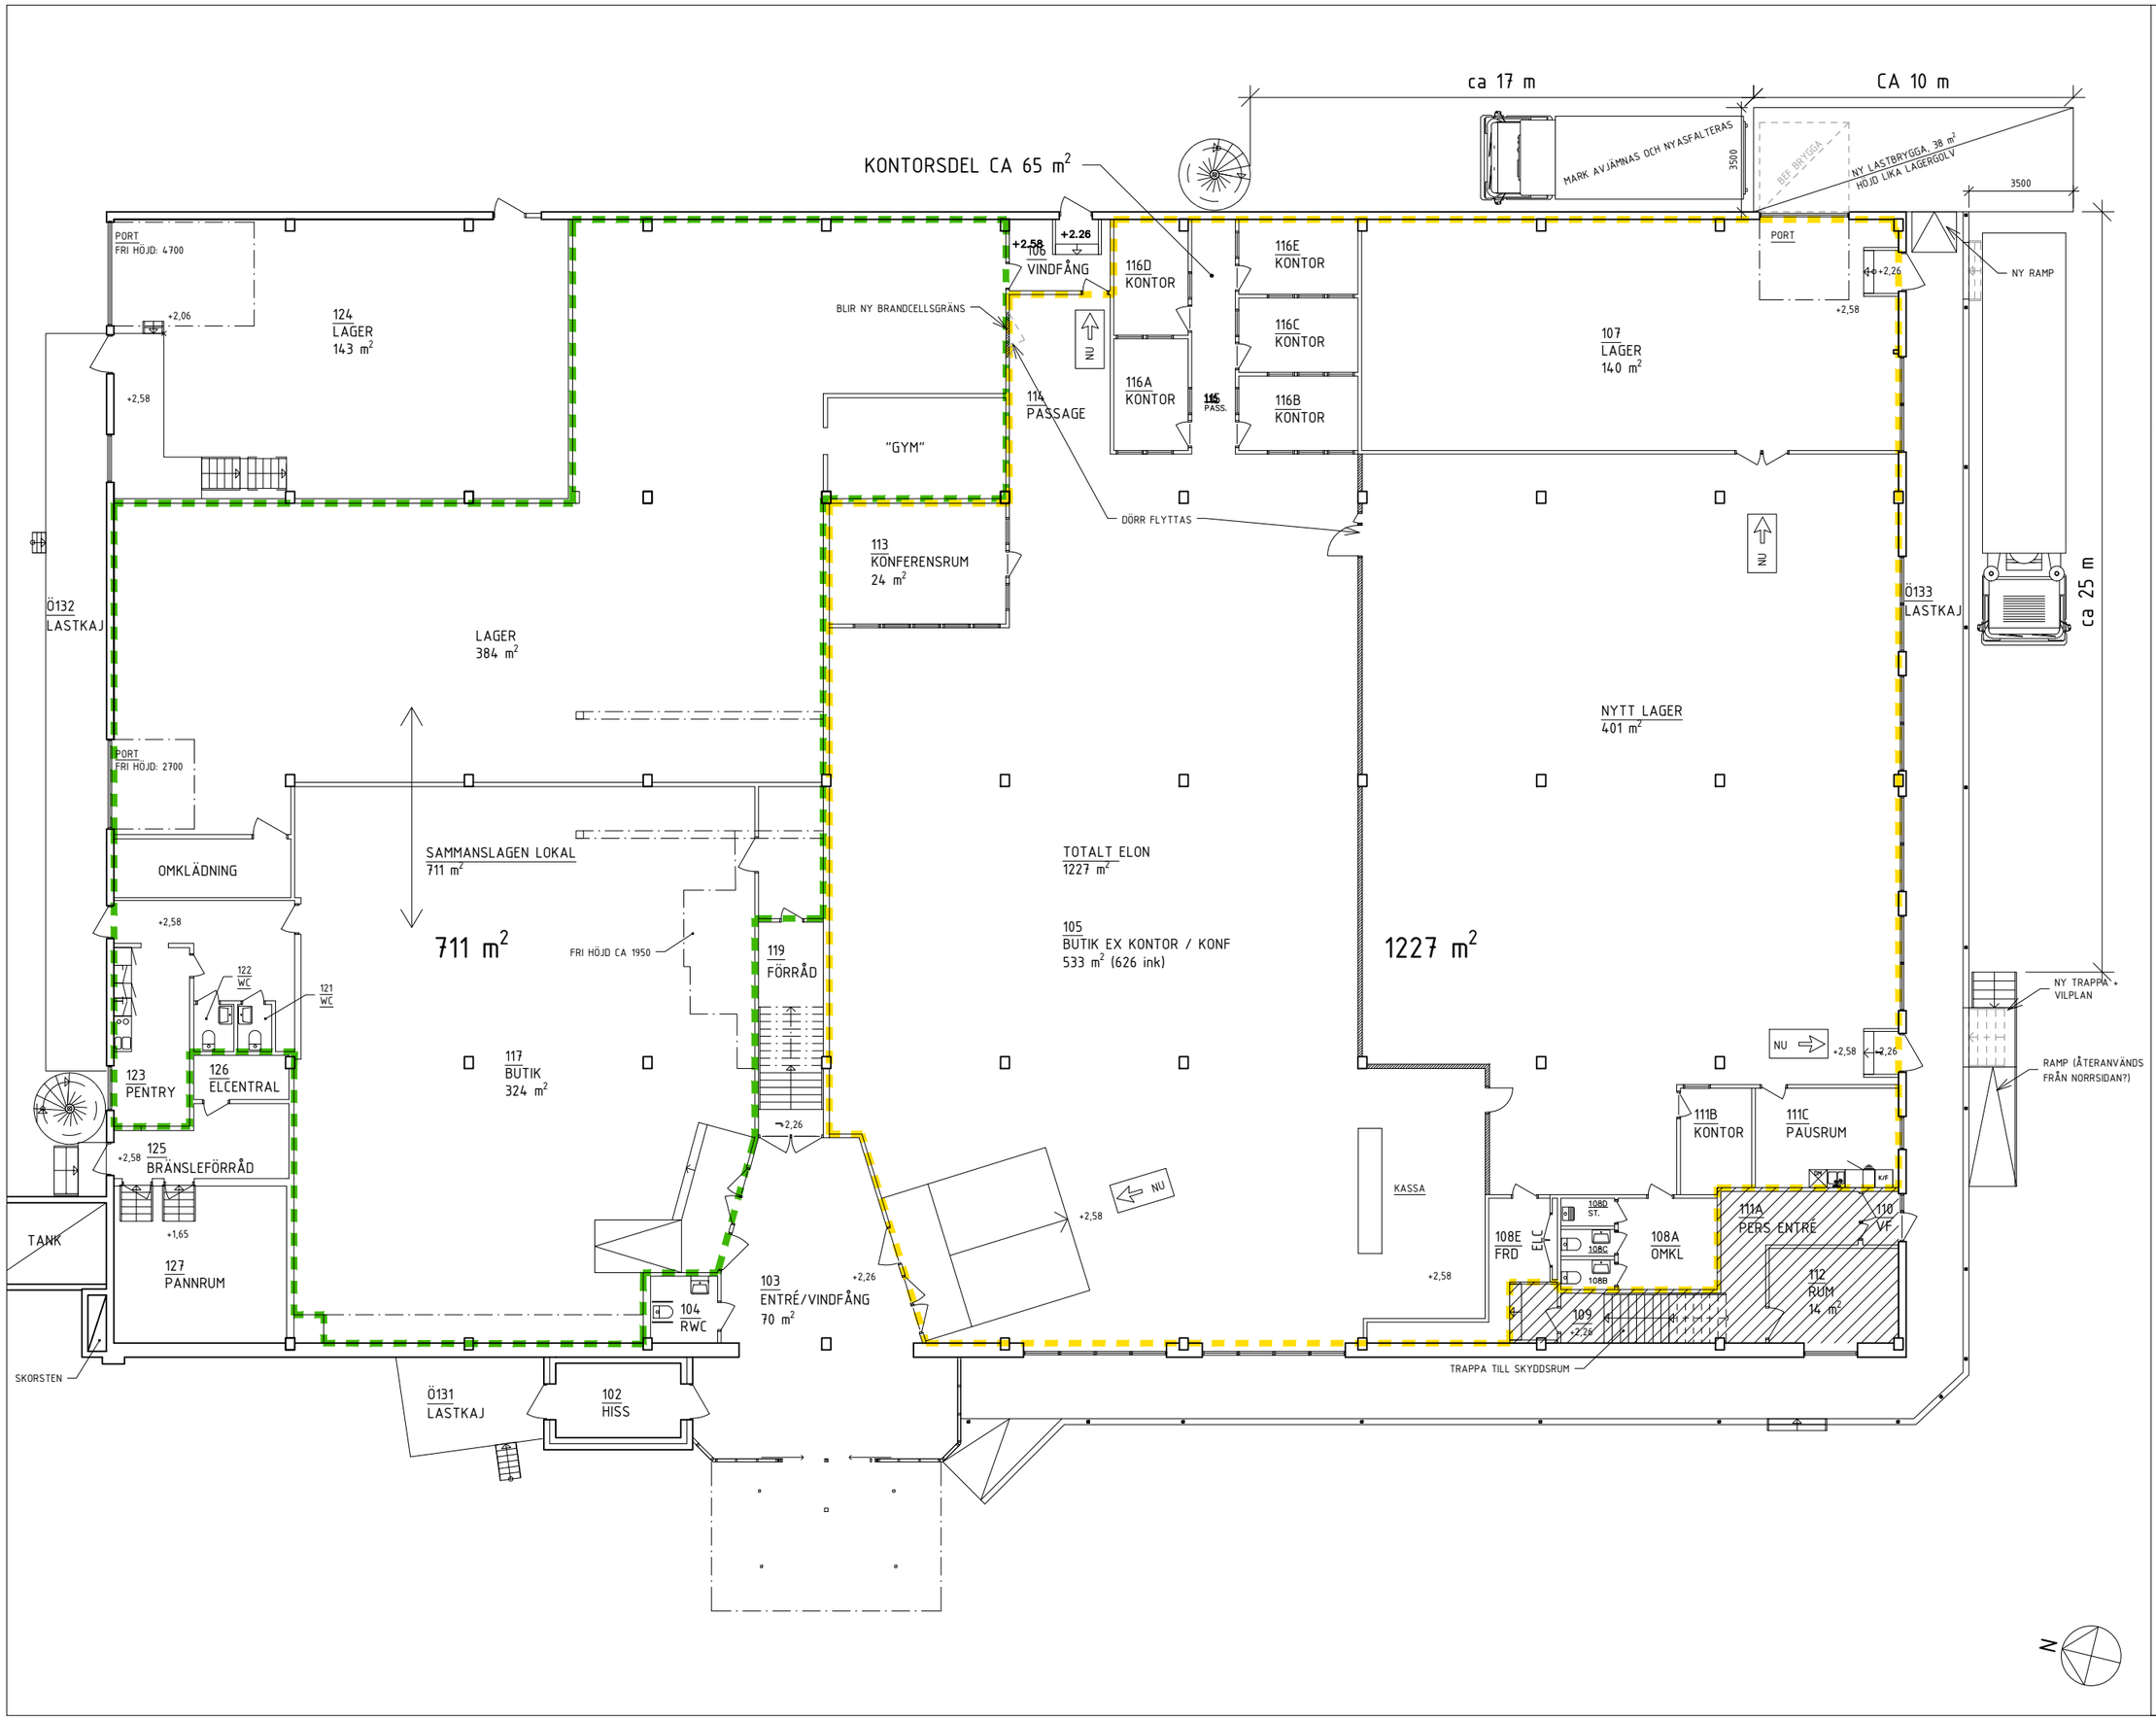

FÖRKLARINGAR

ALLA MÅTT ANGES I MILLIMETER
MÅTT KONTROLLERAS PÅ PLATS FÖRE PRODUKTION

- BRANDCELLSGRÄNS
- BYGGNADSDEL SOM RIVS
- NY VÄGG
- NY DÖRR
- BEFINTLIG DÖRR

FÖRESKRIFTER

YTREDOVISNING

0 1 2 5
METER

NEW ORDER ARKITEKTUR

SKISS

FD FRIGGAHUSET

VÅMMEDAL 2:110
BANGÅRDSVÄGEN 37
428 36 KÅLLERED

250626

LOKALANPASSNING
ENTRÉPLAN

BLIVANDE UTSEENDE

A-40-1-100

1:200