


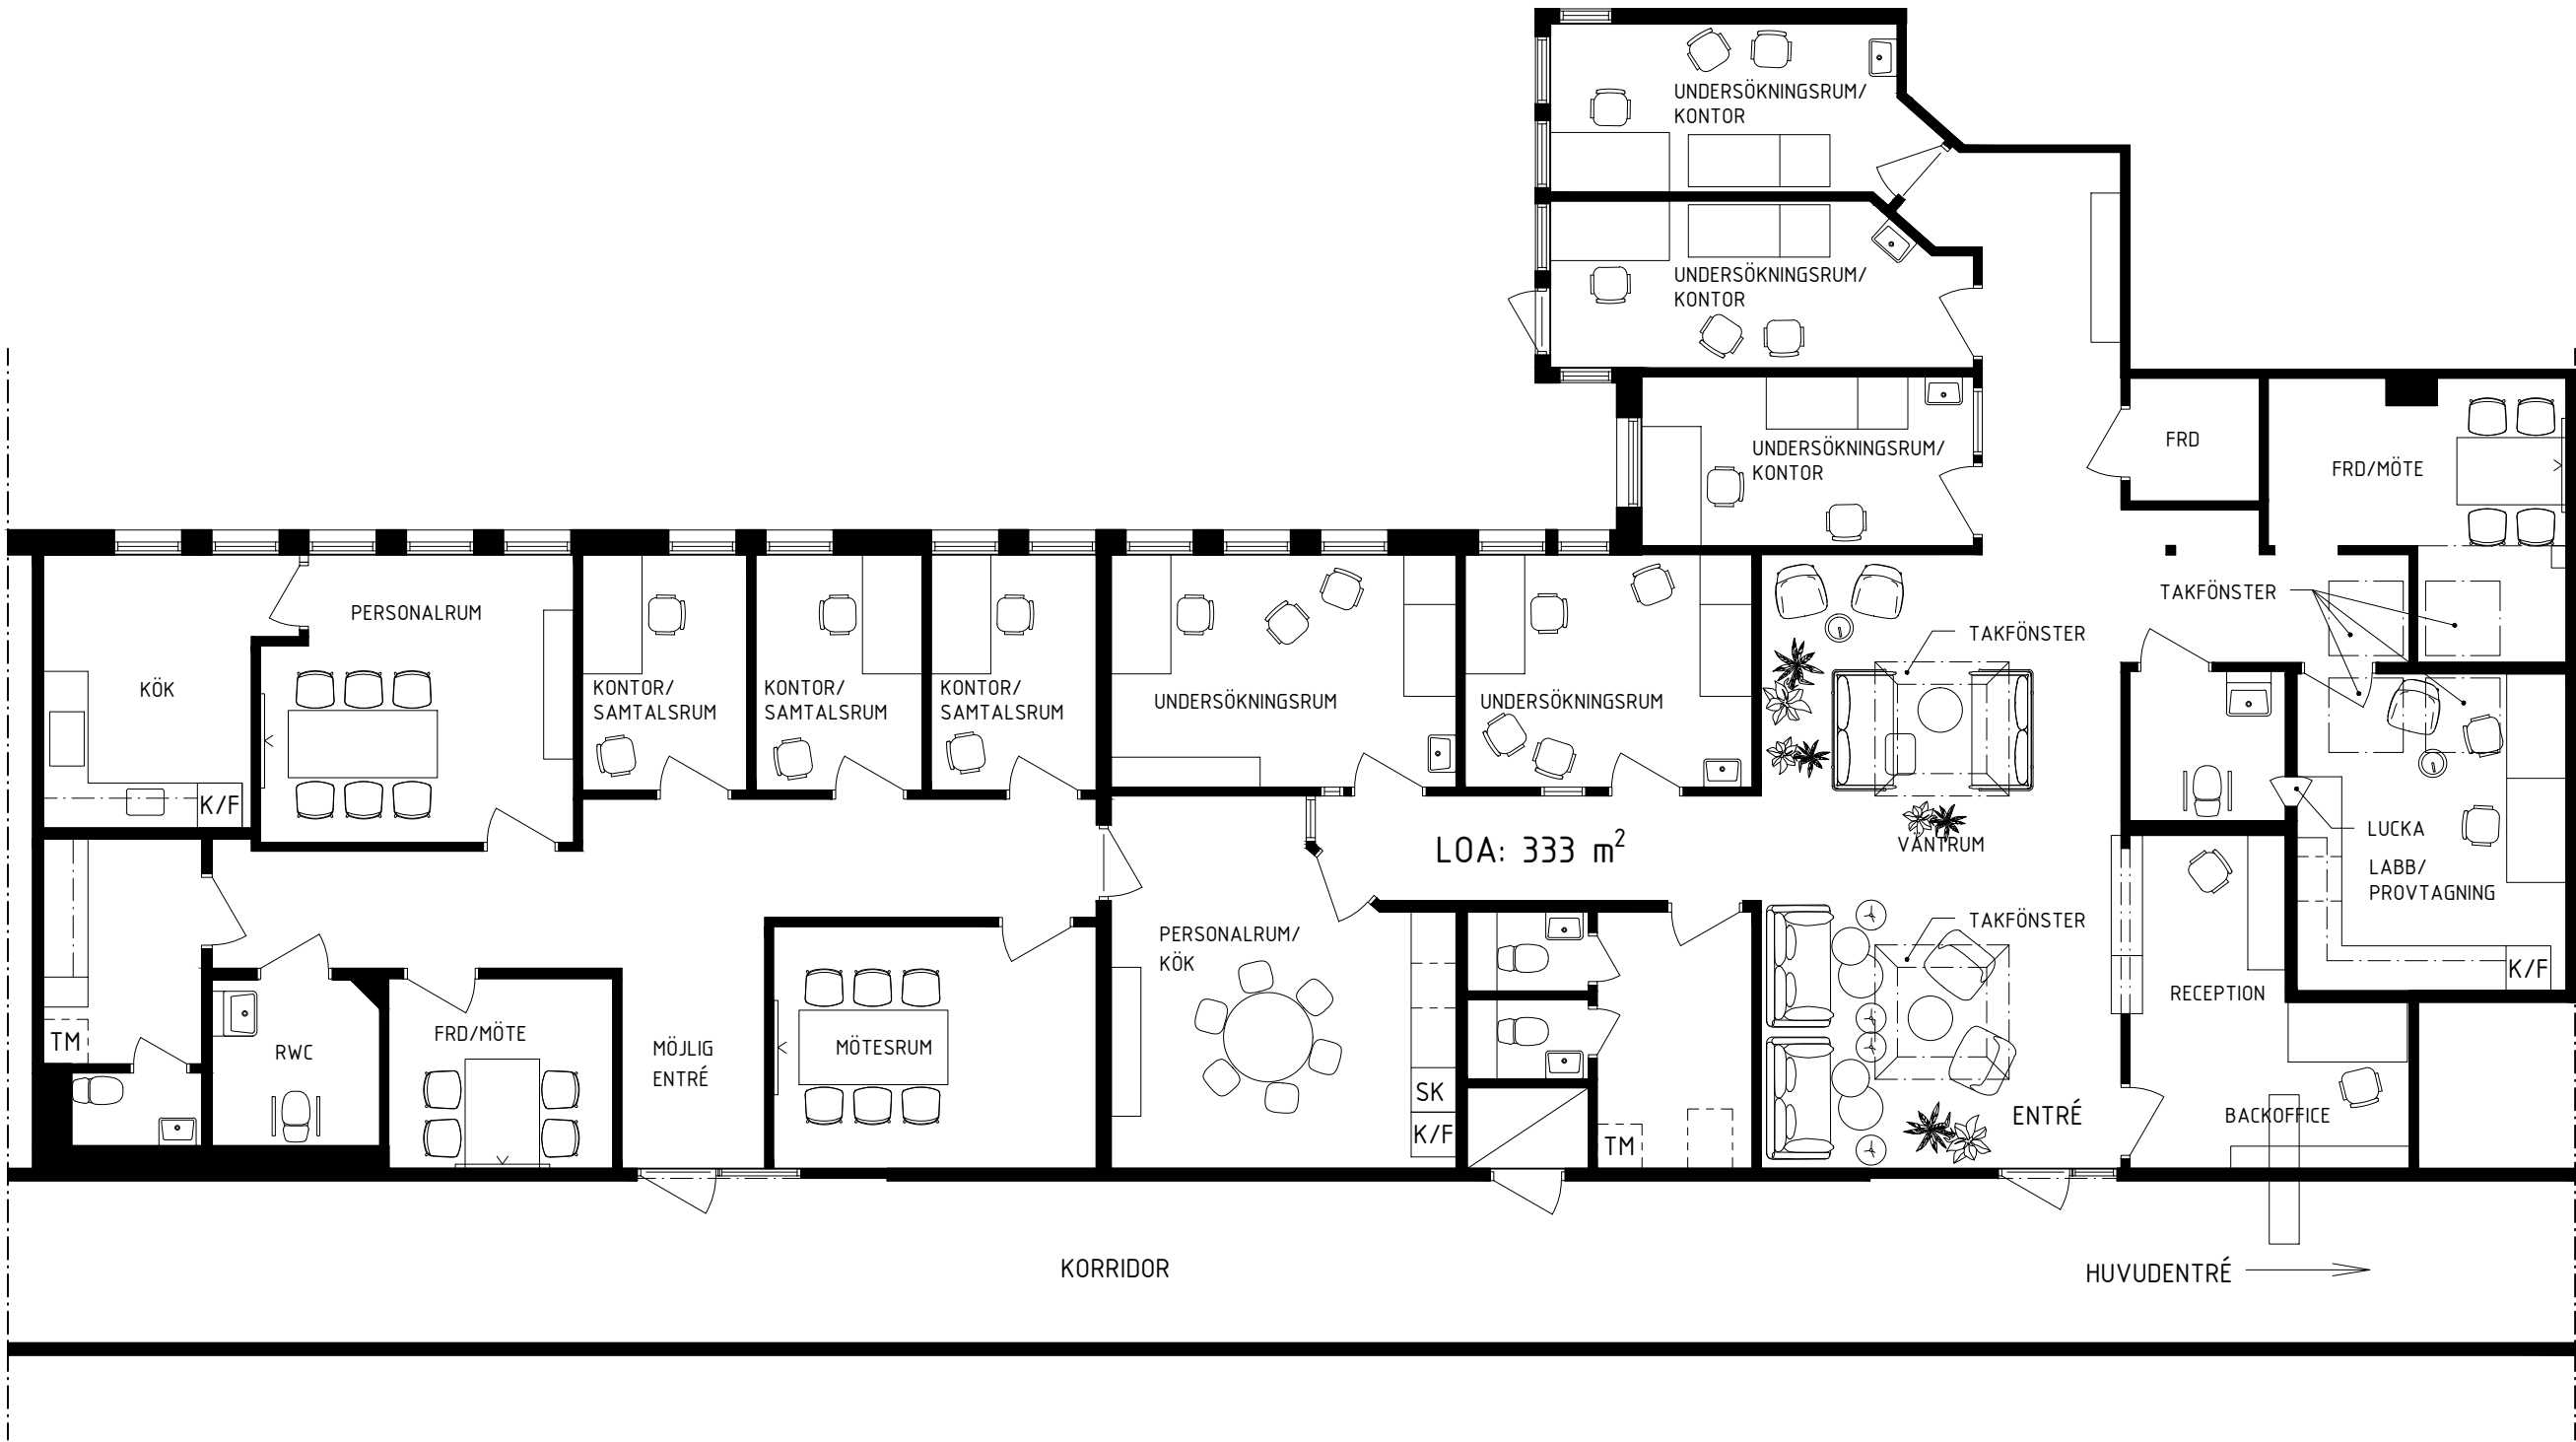


FÖRKLARINGAR

ALLA MÅTT ANGES I MILLIMETER.
MÄTTRIKTHET OCH ÖVRIGA FÖRUTSÄTTNINGAR
KONTROLLERAS PÅ PLATS FÖRE PRODUKTION.

FÖRESKRIFTER

HÄNVISNINGAR

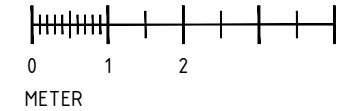

NEW ORDER
ARKITEKTUR

FÖRVALTNINGSRITNING

EKENLEDEN 15

KÅLLEREDGÅRDEN 1:102
EKENLEDEN 15
428 36 KÅLLERED

260903

HYRESGÄSTANPASSNING
MARKPLAN
ALT 1, VÅRDLOKAL
BLIVANDE UTSEENDE

A-40-1-101

1:100