



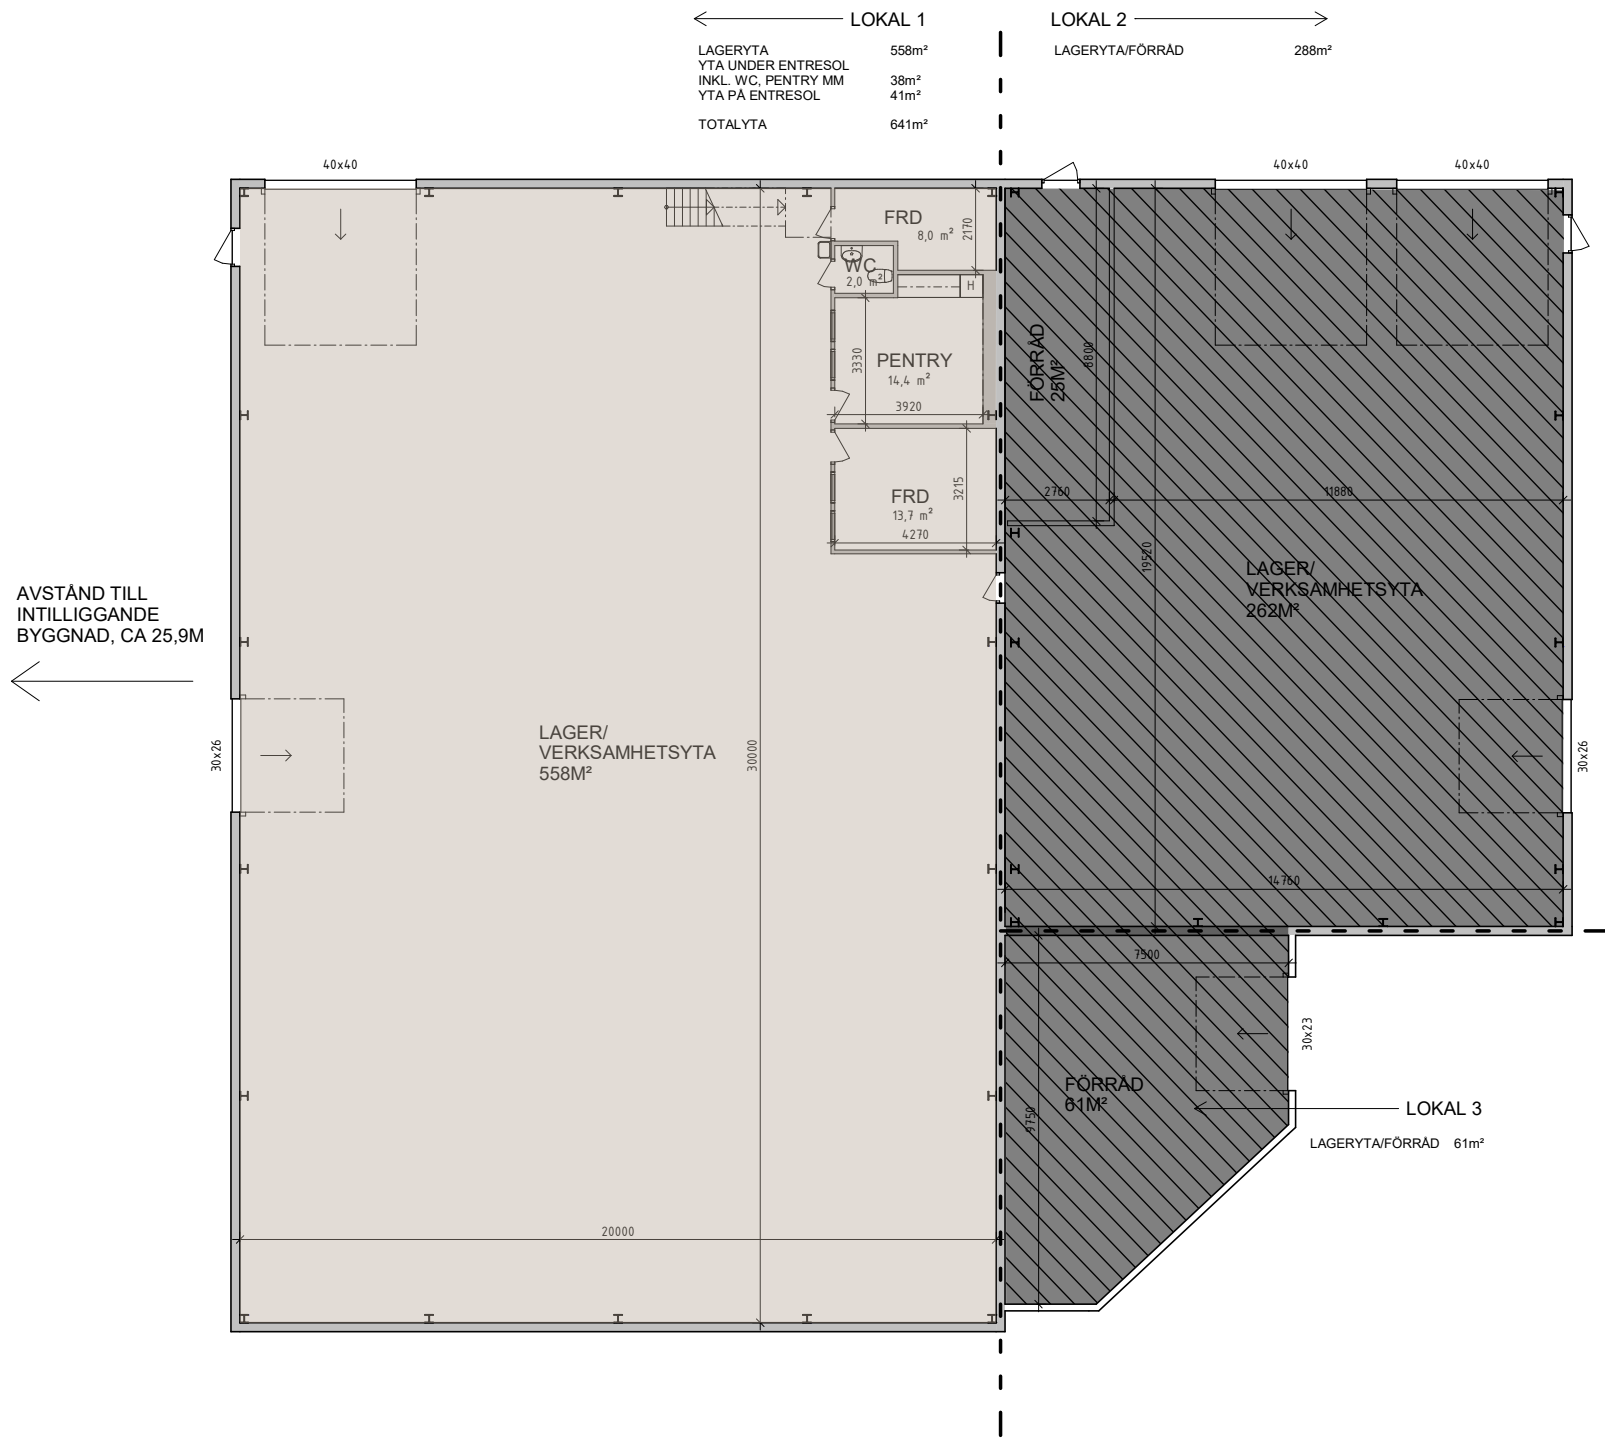

Ritningar är utförda efter delvis ej inmätt underlag.
Avvikelse kan förekomma avseende planlösning
och måttangivelser.

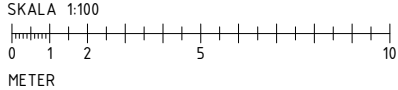


Solsten 1:97


PLAN, BYGGNAD 2, MARKPLAN

BEFINTLIGT UTSEENDE
2023-12-14

A1 1:100
A3 1:200

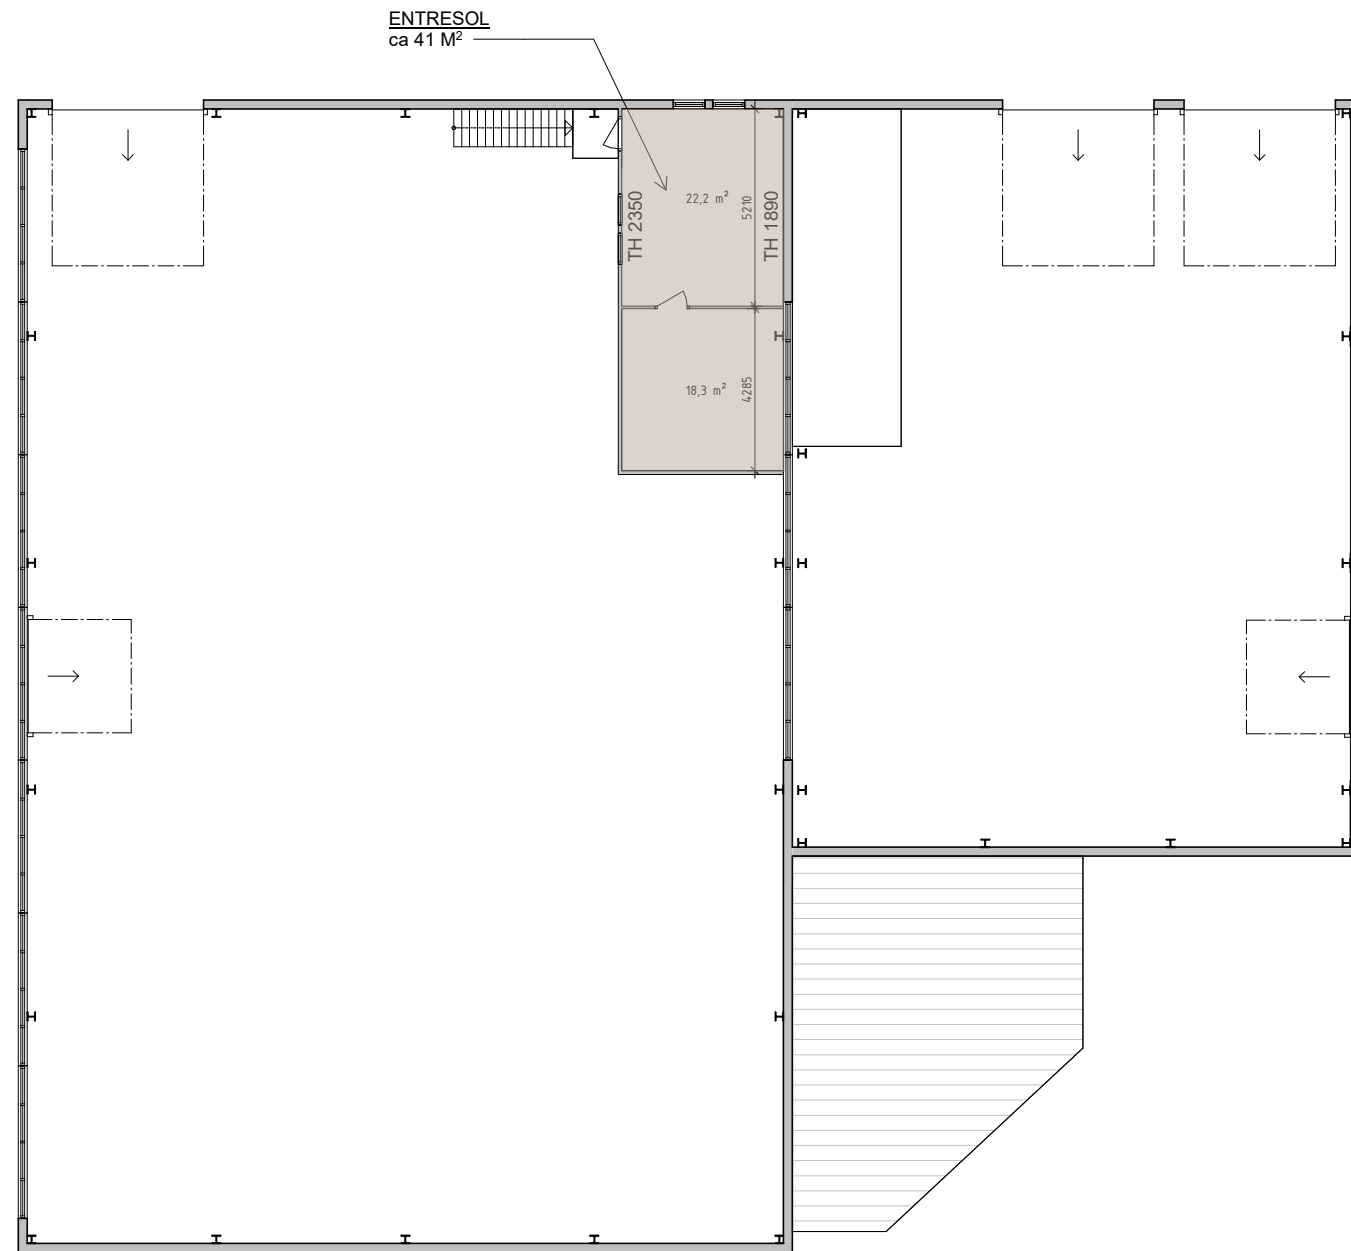

Ritningar är utförda efter delvis ej inmätt underlag.
Avvikelse kan förekomma avseende planlösning
och måttangivelser.

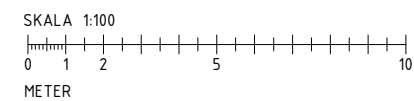

Solsten 1:97

PLAN, BYGGNAD 2, PLAN 2

BEFINTLIGT UTSEENDE
2023-12-14

A1 1:100
A3 1:200