


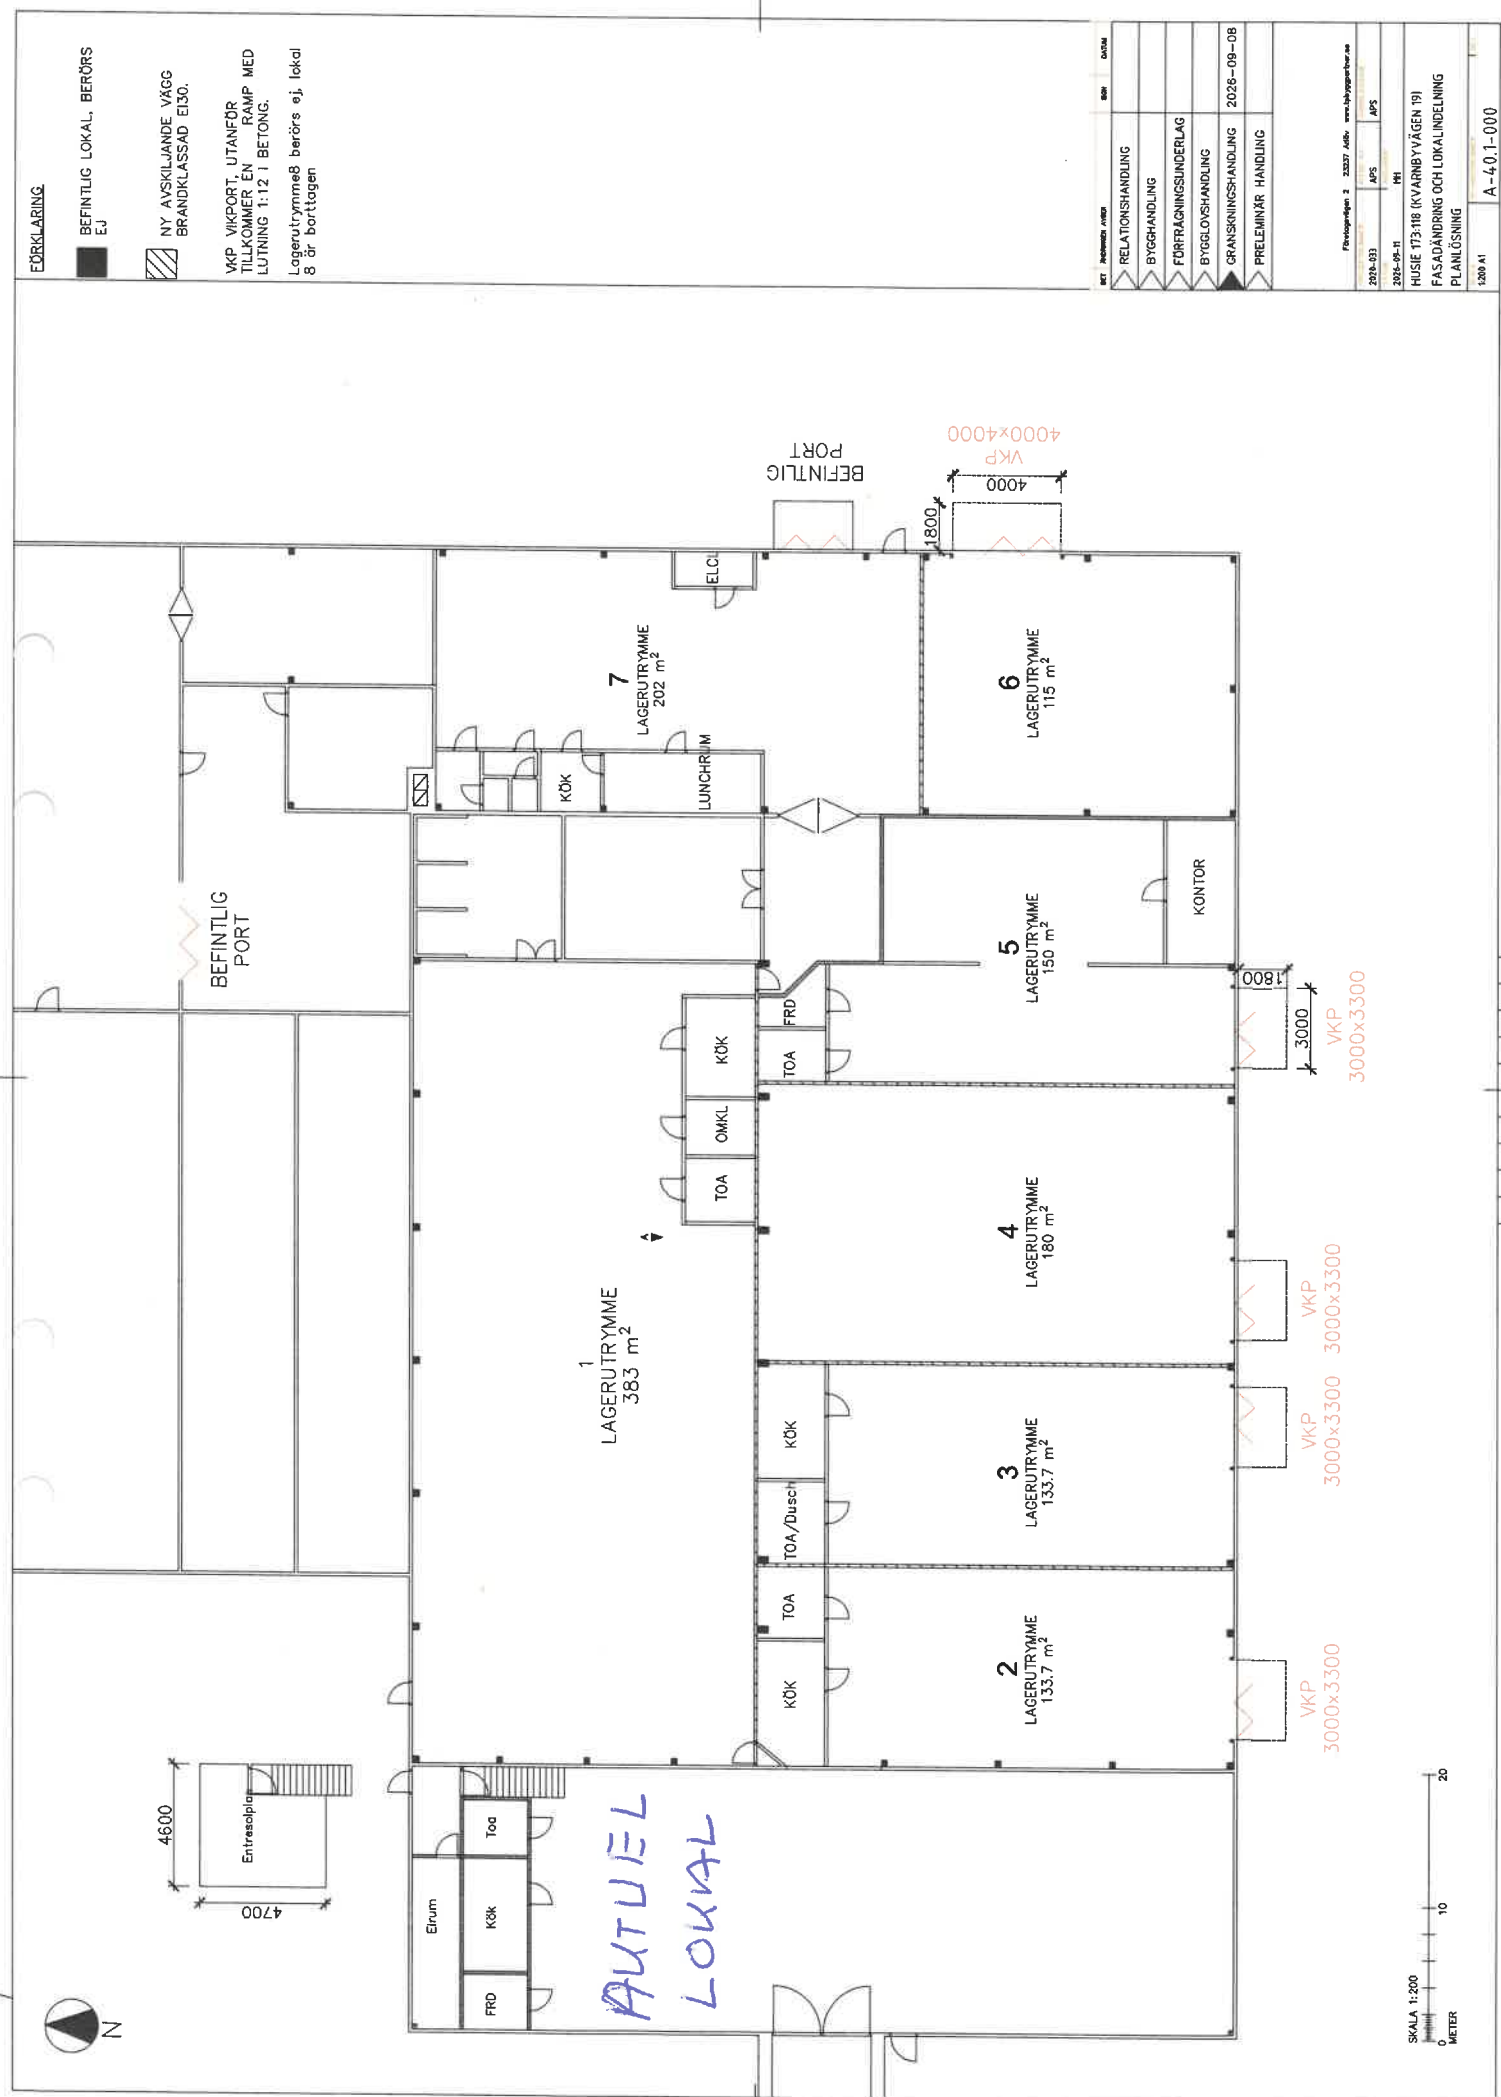

BEF.	INFORMATIONSTÄLL	BEF.	DATA
>>	RELATIONSHANDLING		
>>	BYGGHANDLING		
>>	FÖRFRÄGNINGSUNDERLAG		
>>	BYGGLOVSHANDLING		
>>	GRANSKNINGSHANDLING	2026-09-08	
>>	PRELIMINÄR HANDLING		

Förhandsrörelsen 2 23237 AdSv www.hjbjggggsbtrvr.no

2020-033	APS	APS
2020-09-11	PH	
HUSIE 173:118 (KVARNBYVÄGEN 19)		
FASADÄNDRING OCH LOKALINDELNING		
PLANLÖSNING		
2020-01		A-601-000