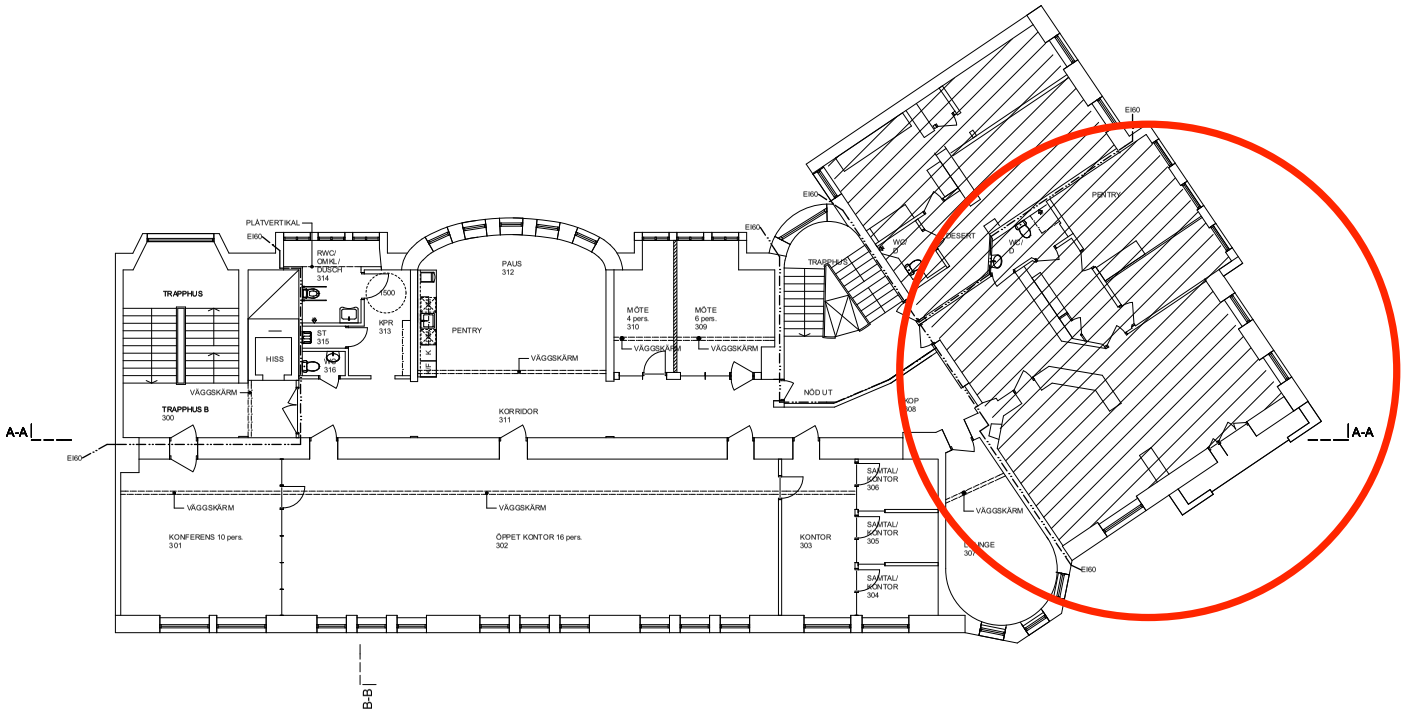


SKALA 1:100

0 1 2 5 10

METER

FÖRESKRIFTER o FÖRKLARINGAR

ALLMÄNNA ANVISNINGAR OCH FÖRESKRIFTER

MÅTT, BETECKNINGAR, TYPER M M

FÖRKLARINGAR:

SAMTLIGA MÅTT ANGES I MILLIMETER

RITNINGARS STATUS

SAMTLIGA MÅTT ÄR ANGIVNA I MILLIMETER.

RITNINGAR SKALL, FÖR ATT VARA GÄLLANDE PÅ BYGGARBETSPLATSEN ELLER FÖR ATT ANVÄNDAS FÖR BESTÄLLNING AV SNICKERIER, INREDNING M M, VARA FÖRSEDD MED BENÄMNING "BYGGHANDLING". OBS! SAMTLIGA MÅTT KONTROLLERAS PÅ PLATS INNAN TILLVERKNING SKER.
ENTREPRENÖREN SKALL FÖRSÄKRA SIG OM ATT HEN ERHÅLLIT SENASTE VERSIONEN AV RITNINGEN INNAN ARBETE PÅBÖRJAS. VID EVENTUELLA OKLARHETER KONTAKTA ARKITEKTEN.

MÅTTSÄTTNING

3 140

DELMÅTT ÄR RÅMÅTT I MM OCH ÄR EXKLUSIVE YTSKIKT SOM KAKEL O DYL, OM ANNAT EJ ANGES.

SYMBOLER

- GLASPARTI
- BEF. VÄGG
- BEF. DÖRR
- NY VÄGG
- NY DÖRR
- VÅTRUMSUTRUSTNING
- STÄDRUMSINREDNING
- VÄGG I LIV

BET	ANT	ÄNDRING AVSER	DATUM	SIGN
		BRANDCELLER	17-09-14	PO

GRANSKNINGSHANDLING

KV. TROJENBORG 17

STOCKHOLM KOMMUN

VIZ Arkitektkontor AB tel.nr. 08 - 55 69 19 00

K
VVS
Sp
E
B

UPPDRAGNR	RITAD AV	HANDLÄGGARE
	N. NAMN	N. NAMN
DATUM	ANSVARIG	
17-08-28	A. LINDQVIST	

PLANRITNING
Del av plan 3

SKALA	NUMMER	BET
A1 - 1:100 A3 - 1:200	A-40.1-130	