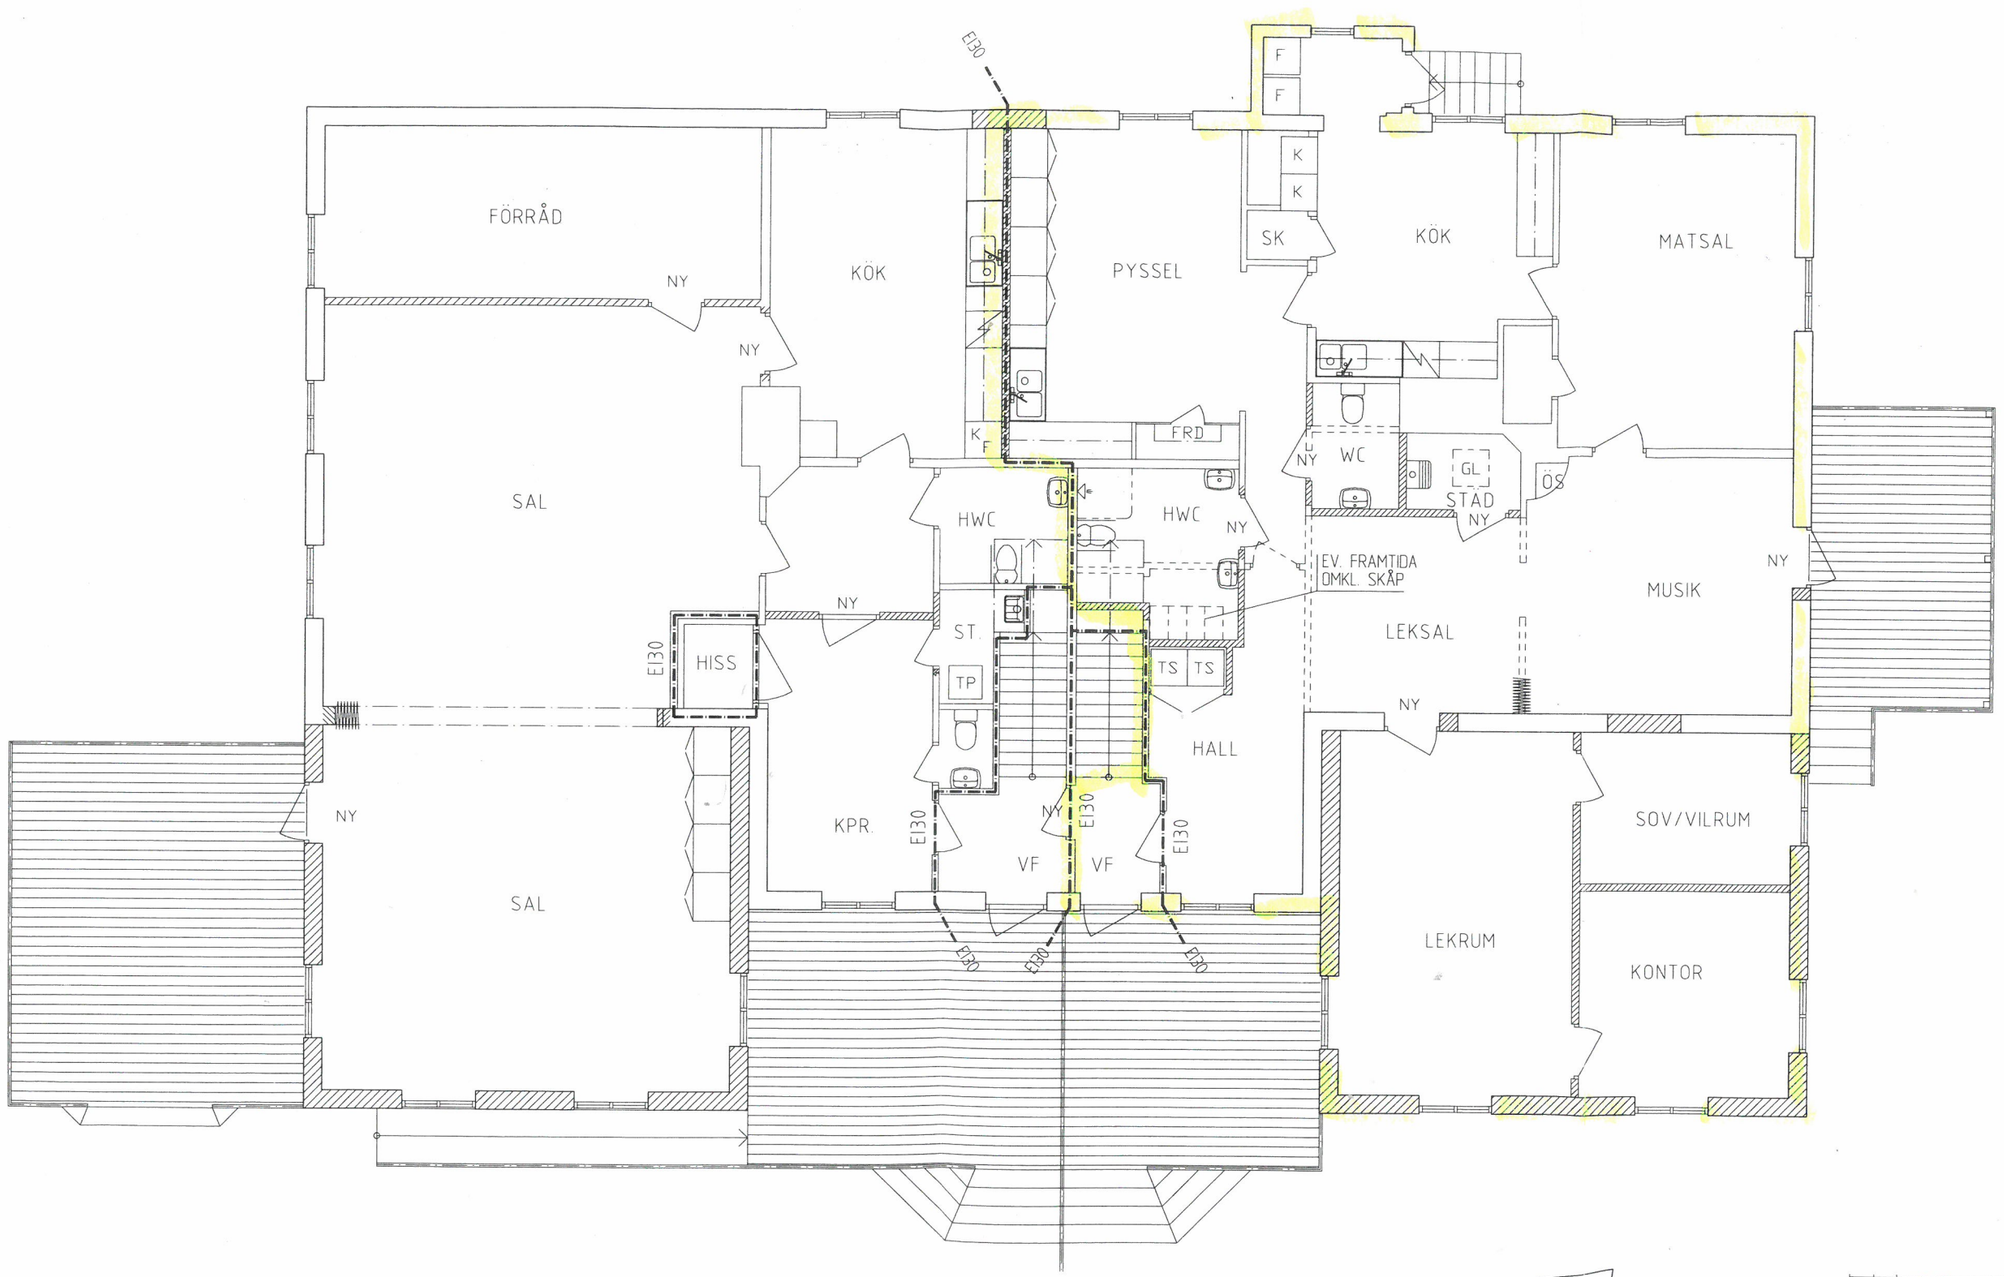



# BOTTENPLAN

METER
0 0,5 1 1,5 2 2,5 5 7,5

| REG | ANT | REGISTRERINGEN AVSER | SIGN. | DATUM |
|---|---|---|---|---|
| | | NYTT-FÖRSLAG | | |

BOSTADS BOLAGET
Box 502, Spårvägsgat 1, 503 25 Västerås
Tel: 0490 - 25 72 00, Fax: 0490 - 25 72 01

Kv. VÄSTRUM 1:17
VÄSTRUM SKOLA
HUVUDBYGGNAD
BOTTENPLAN
PLANRITNING

| RITAD | GRANSKAD | HANDLÄGGES AV |
|---|---|---|
| HFn | | LOI |

| DATUM | ARBETSNUMMER | SKALA | OBJ- o BYGGN.NR | RITNINGSNUMMER | REG |
|---|---|---|---|---|---|
| 2013-08-06 | | 1:100 | 710 : 01 | A30P:100 | |

| | | | |
|---|---|---|---|
| 710_01___A30P100PARM | 2013-09-11 | LOI | VÄSTERVIKS BOSTADS AB |
| 710_01A30P1DWG | 2012-04-19 | HFn | VÄSTERVIKS BOSTADS AB |
| 710_01A30BP1DWG | 2013-08-21 | HFn | VÄSTERVIKS BOSTADS AB |