


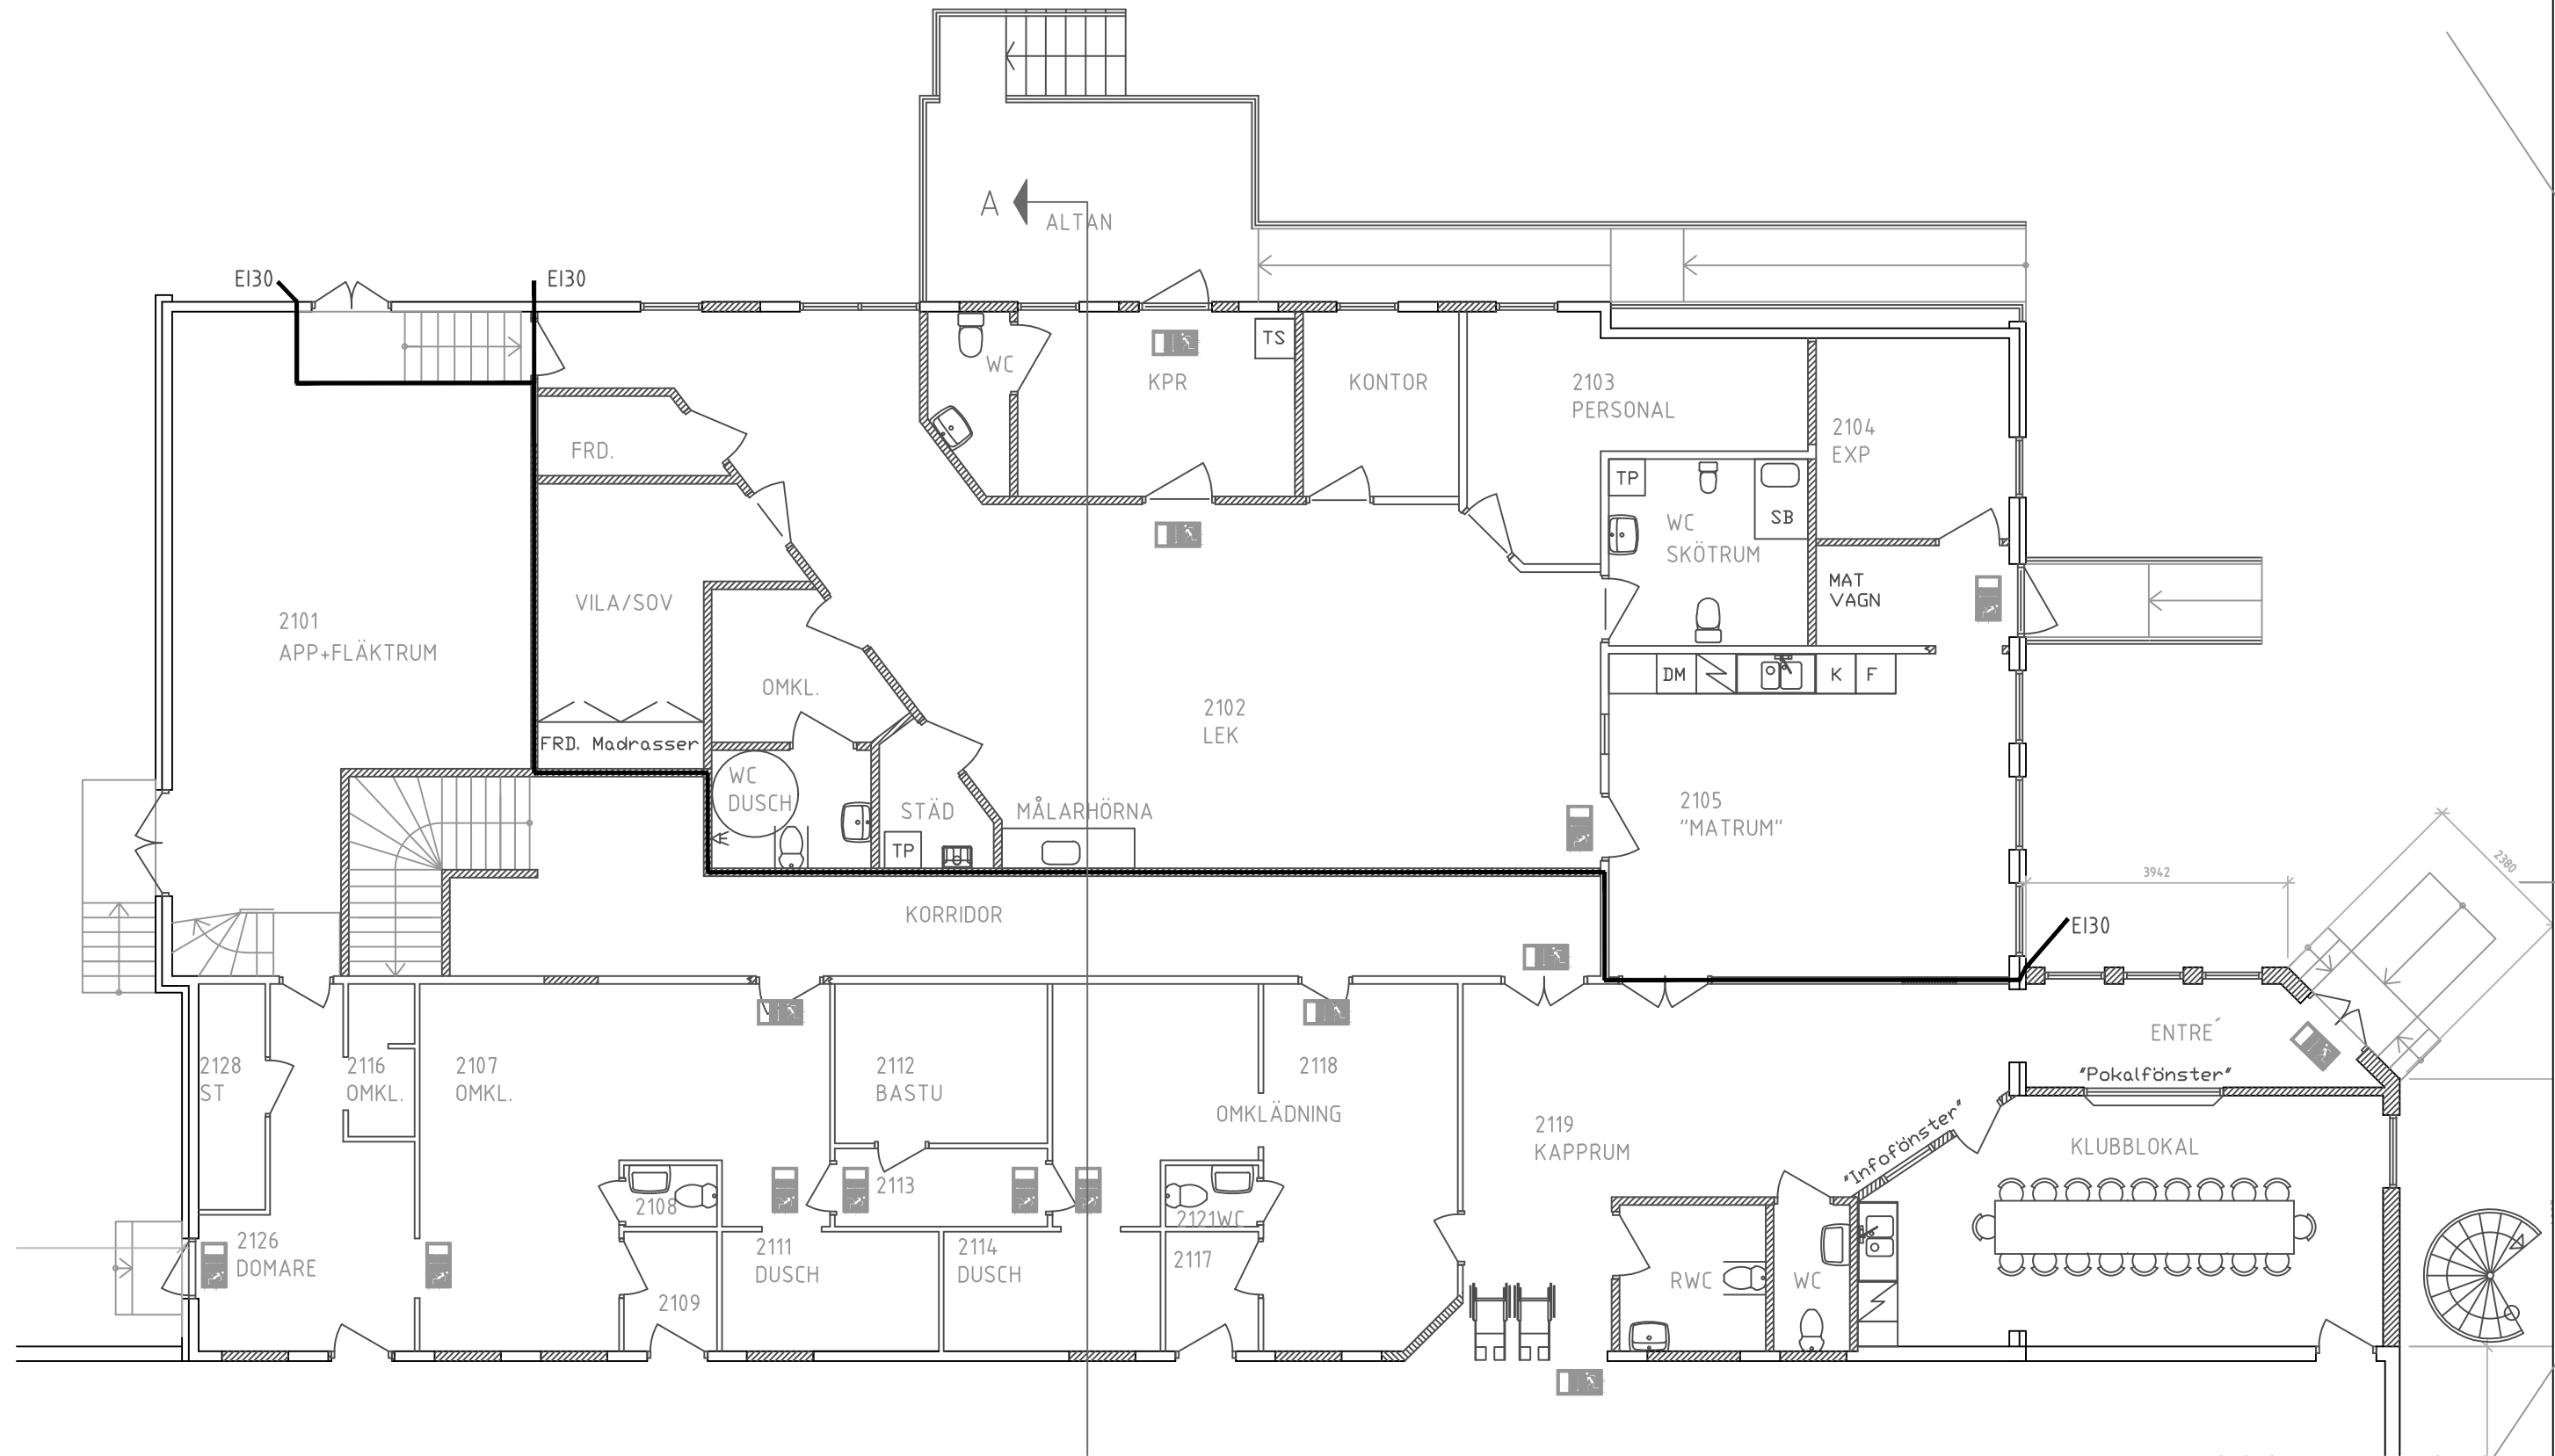

BOTTENPLAN

REG. ANT. REGISTRERINGEN AVSER		SIGN.	DATUM
BYGGLOVSRITNING			
TOTEBO 1:155 TOTEBO SKOLA			
FSK BOTTENPLAN PLANRITNING			
RITAD HFn	GRANSKAD SKn	HANDLÄGGES AV SKn	ARBETSNUMMER
DATUM 2014-02-03	SKALA 1:100	OBJ.- o BYGGN.NR 202 : 02	RITNINGNUMMER A30P:103