
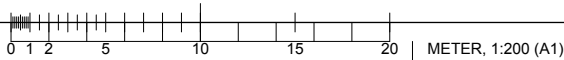


FÖRESKRIFTER OCH
FÖRKLARONGAR

Se ritning A-40-1-10

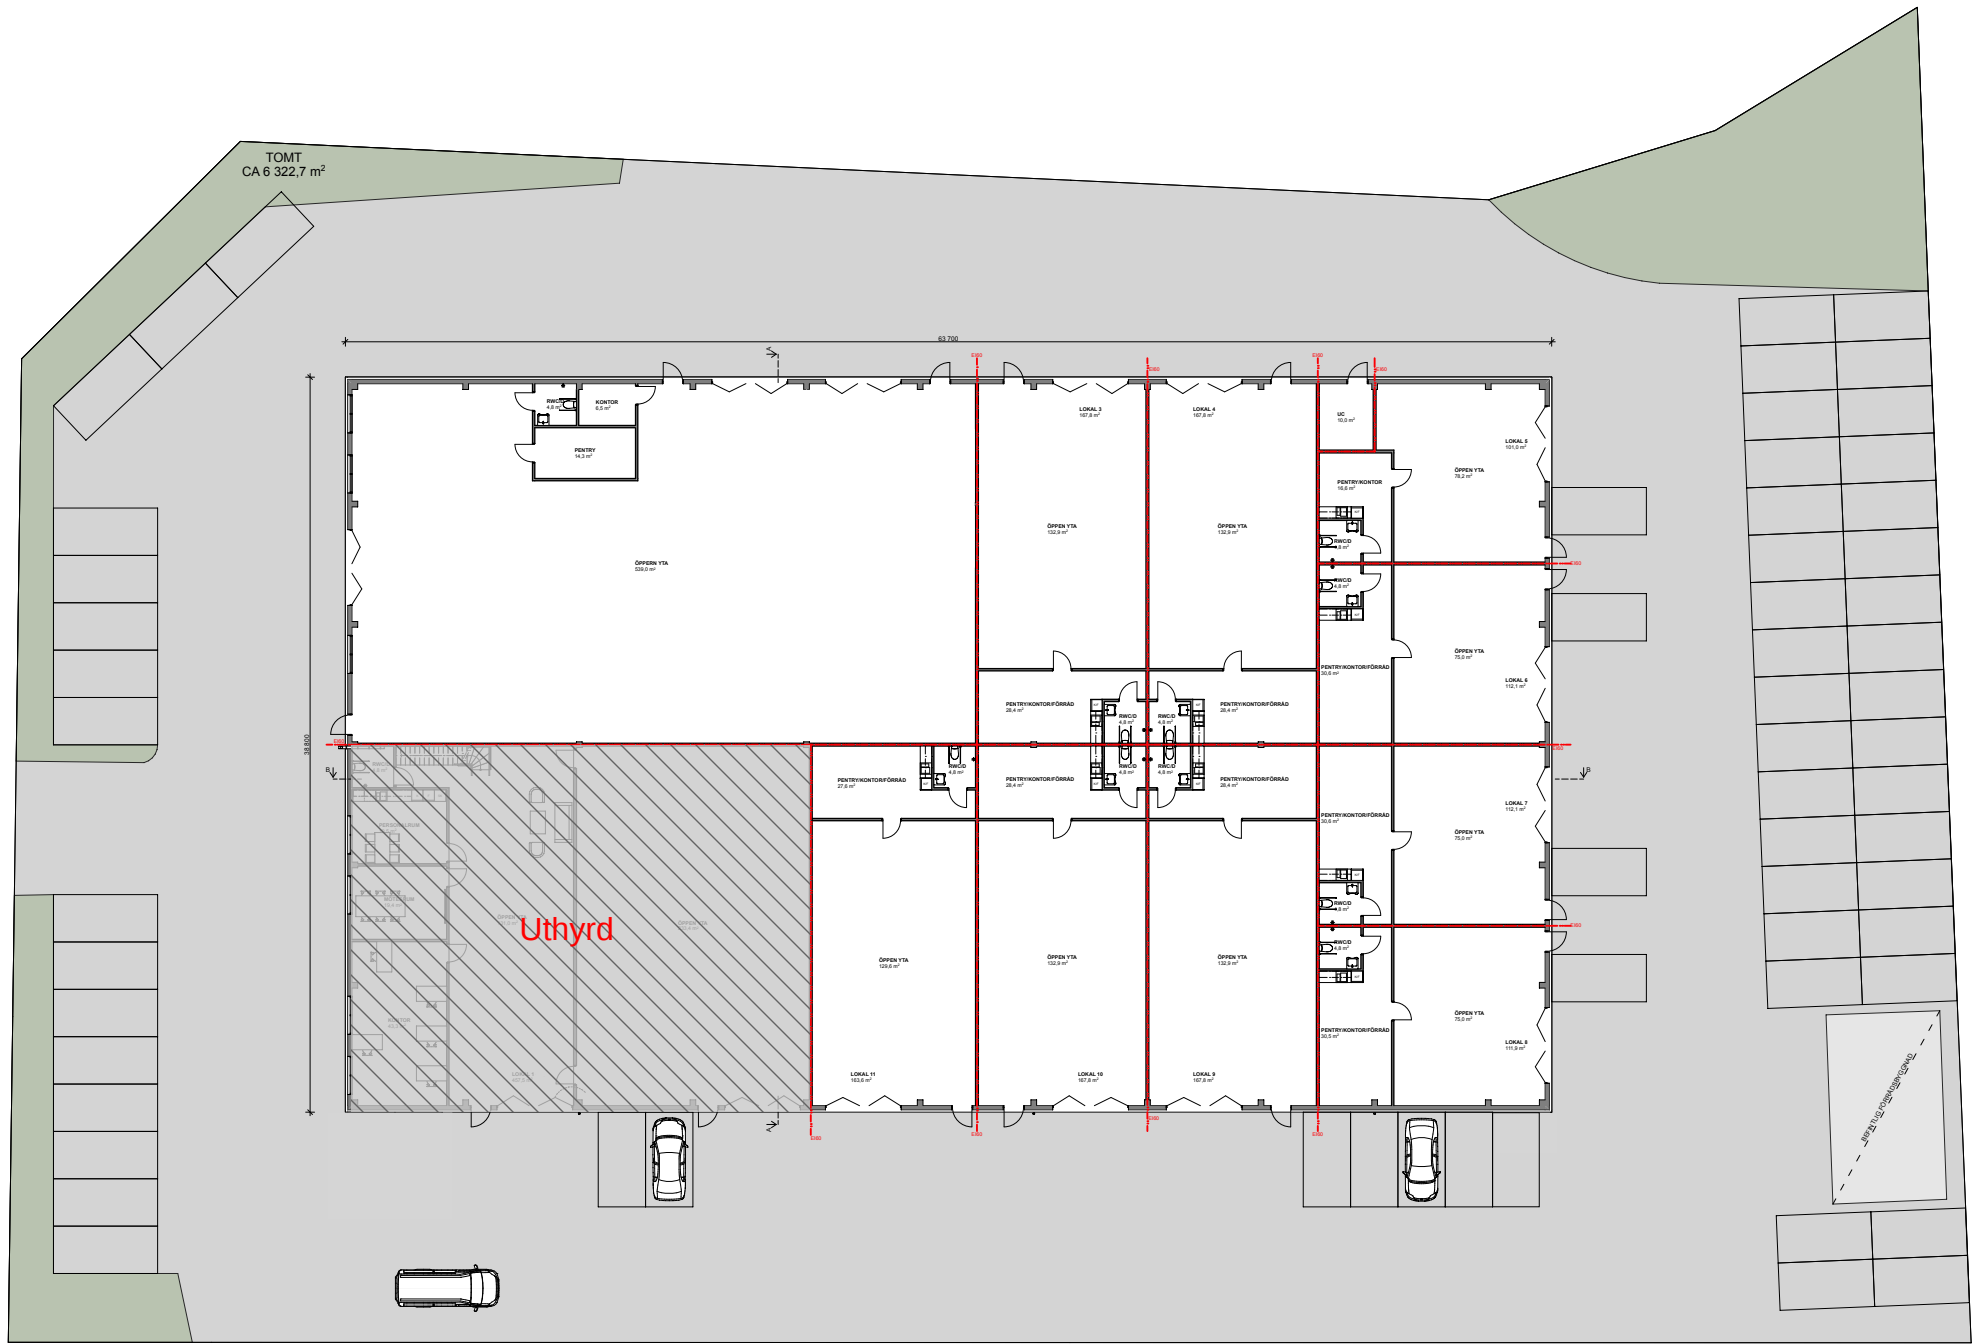

NET	ANT	ÄNDRING AV/SER	DATUM	SIGN
BYGGLOVHANDLING				
VIBY 19:36 och 19:68				
WINELL JERN ARKITEKTER				
UPPDRAG NR	24-1031	RITAD AV	TOBIAS JERN	HANDLÄGGARE
DATUM	2025-03-11	ANSVARIG	TOBIAS JERN	TOBIAS JERN
VIBI 19:36 och 19:68, UPPLANDS BRÖ KOMMUN NYBYGGNAD AV INDUSTRIFASTIGHET				
SITUATIONSPLAN				
SKALA	A1 - 1:200 A3 - 1:400	NUMMER	A-01-0-02	BET