

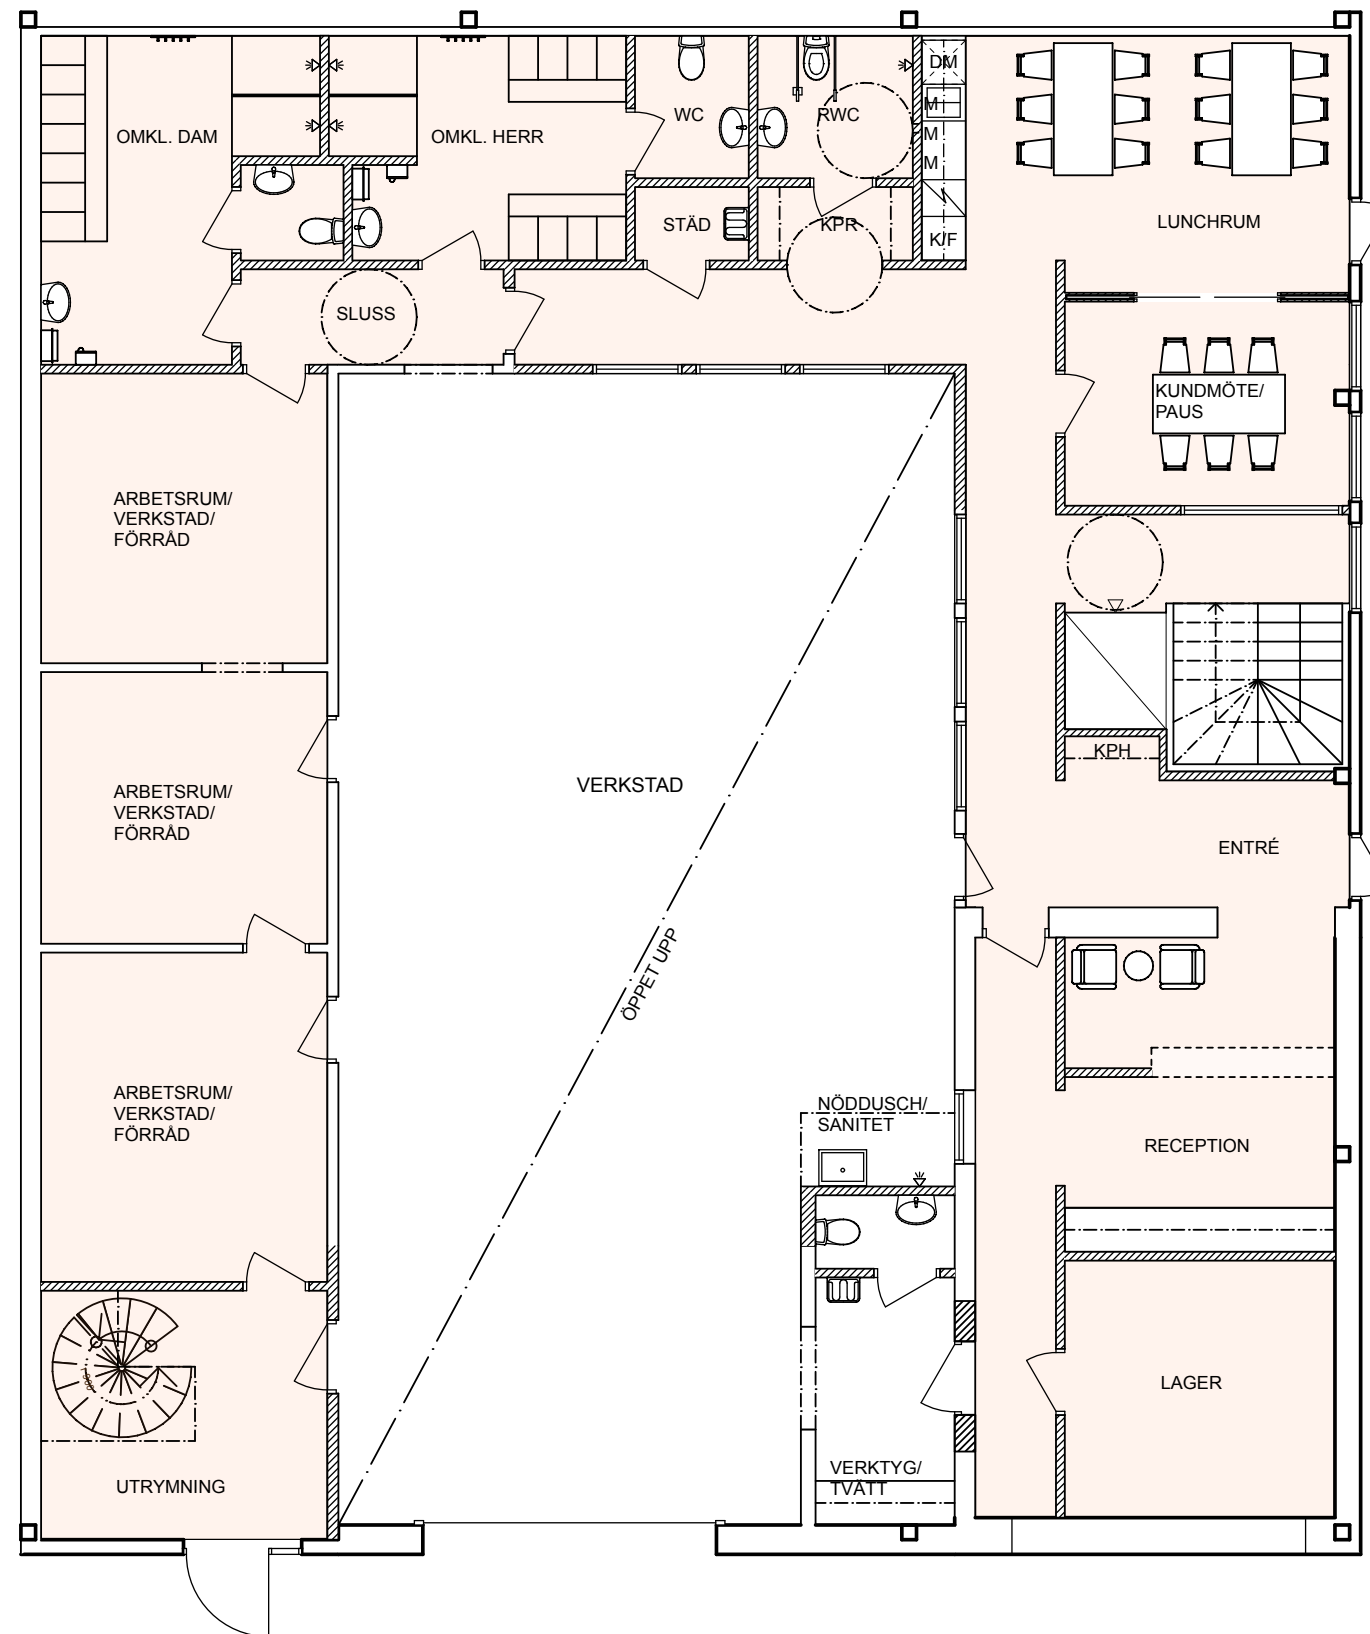
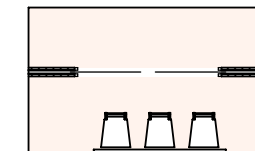


VID VÄGGÖPPNING
ERSÄTTS F16 MED D16

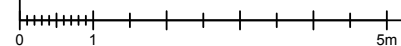

INFÄLLD
PARSKJUTDÖRR ALT.
VIKVÄGG FÖR LJUS/
AVSKLIDHET

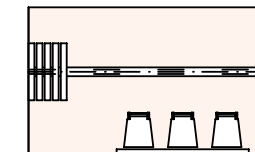

SKISSFÖRSLAG - KV FOTOGENEN 7 - NORRKÖPING - PLAN 1 - SKALA 1:100 (A3) - 24.12.23