


SKALA 1:1

FÖRBINDELSGÅNG

LAGER
2 925 M²

HALV-VÄGG
FRD
HALV-VÄGG
ÖPPET LANDSKAP
PERSONAL
HALV-VÄGG
WC
WC
UC
BP

KV. HAREN 11 - NORRKÖPING - DEL AV HUS 1 - PLAN 1 - LAGERLOKAL - SKALA 1:200 (A1)

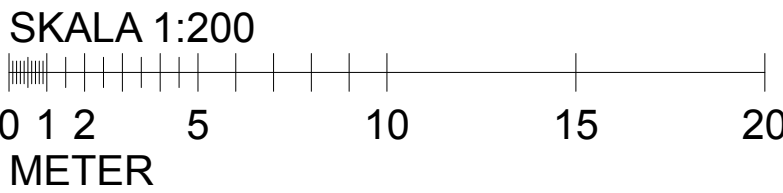

ORIENTERINGSFIGUR

