


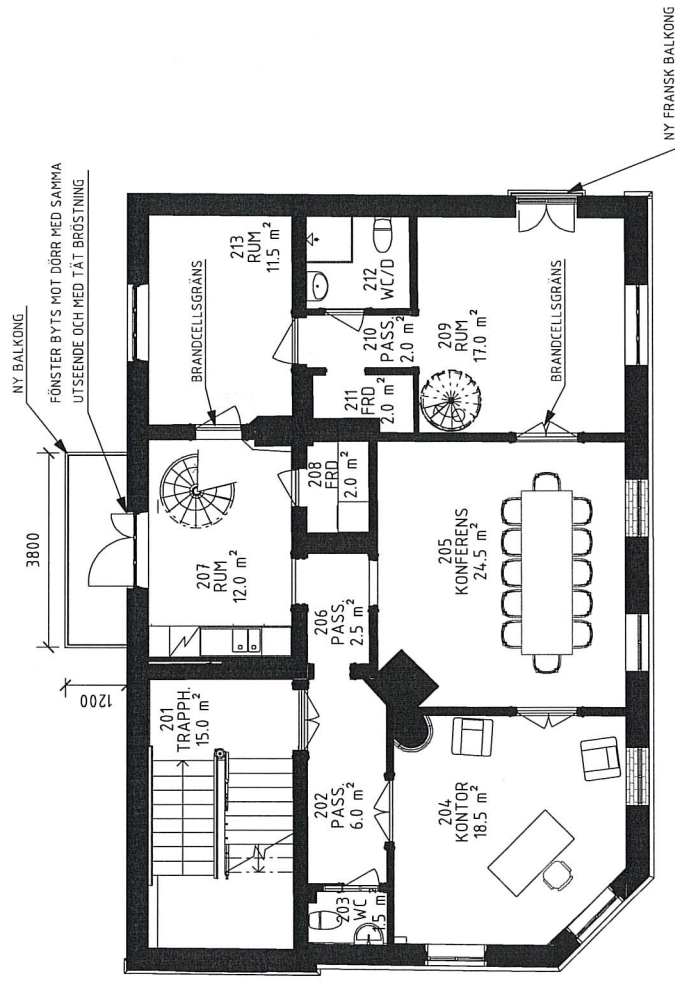

ÖVERVÅNING

BYGGLOV

BET	ÄNDRINGEN AVSER	DATUM	SIGN
VATTNET 8			
NORRKÖPING			
OMBYGGNAD			
PLAN 1 TR			
SKALA	NUMMER	BET	
A1	1:100	A40-1-105	






FREDRIKSSON
arkitektkontor ab
Skolgatan 1A 602 25 Norrköping 011-10 00 66
www.fredrikssonarkitektkontor.se

ANSVARIG
MF

RITAD/KONSTR. AV
SL

DATUM
2017-04-11

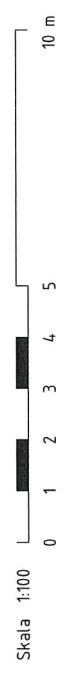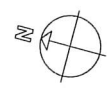

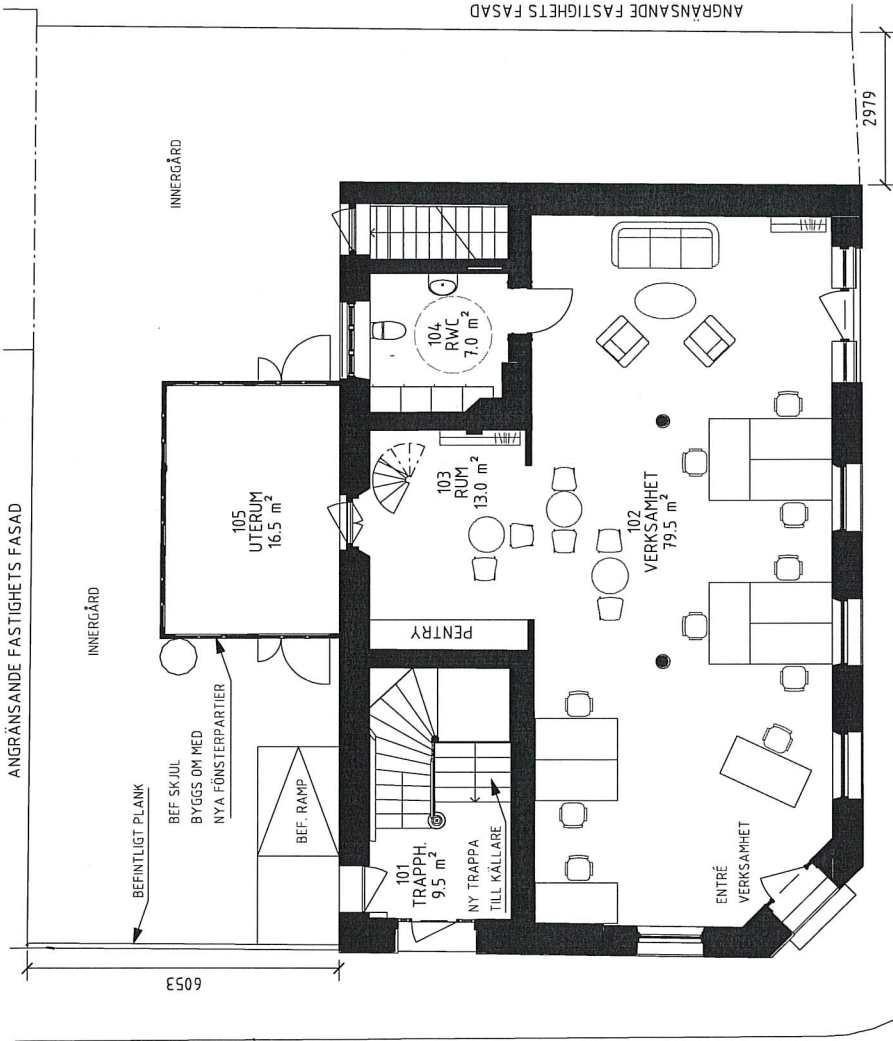

TRÄDGÅRDSGATAN

BYGGLOV

ENTRÉPLAN



Skala 1:100 0 1 2 3 4 5 10 m

BYGGLOV		BET	ANDRINGER AVSER	DATUM	SIGN
 FREDRIKSSON arkitektkontor ab Skolgatan 1A 602 25 Norrköping 011-10 00 66 www.fredrikssonarkitektkontor.se		VATTNET 8			
		NORRKÖPING			
		OMBYGGNAD			
		PLAN E			
ANSVARIG		SKALA	NUMMER	BET	
MF					
RITAD/KONSTR AV	DATUM				
SL	2017-04-11	A1 A3	1:100	A40-1-104	