

268659

NORRTÄLJE KOMMUN	
Byggnadsnämnden	
1985-12-02	
DIARIET	DIARIPLANBECKNING
85/1763	086.332


Rånäs

1:1000

Karta över Rånäs 4:37, 4:157, 4:183
upprättad genom sammanställning
av befintliga kartor.

Skala 1:1000

Bo Fridén
Bo Fridén

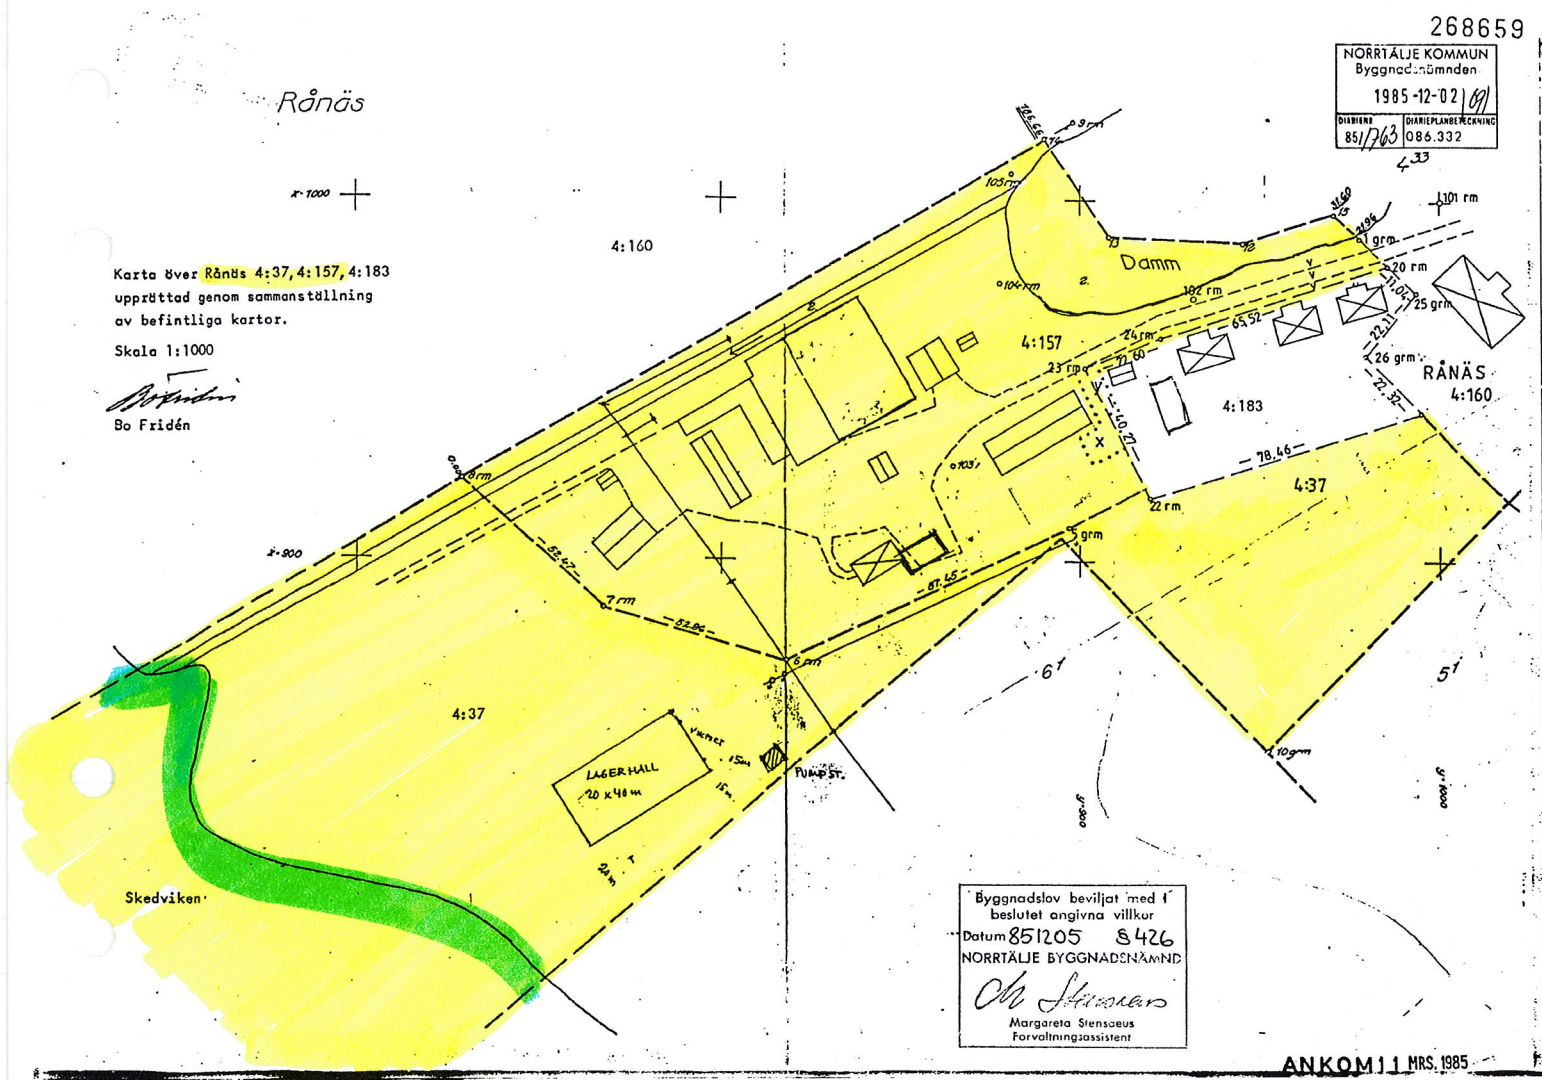

Byggnadslov beviljat med i
beslutet angivna villkor
Datum 851205 S426
NORRTÄLJE BYGGNADSNÄMND
Margareta Siensæus
Margareta Siensæus
Forvaltningsassistent

ANKOM 11 MRS. 1985