


HUS A

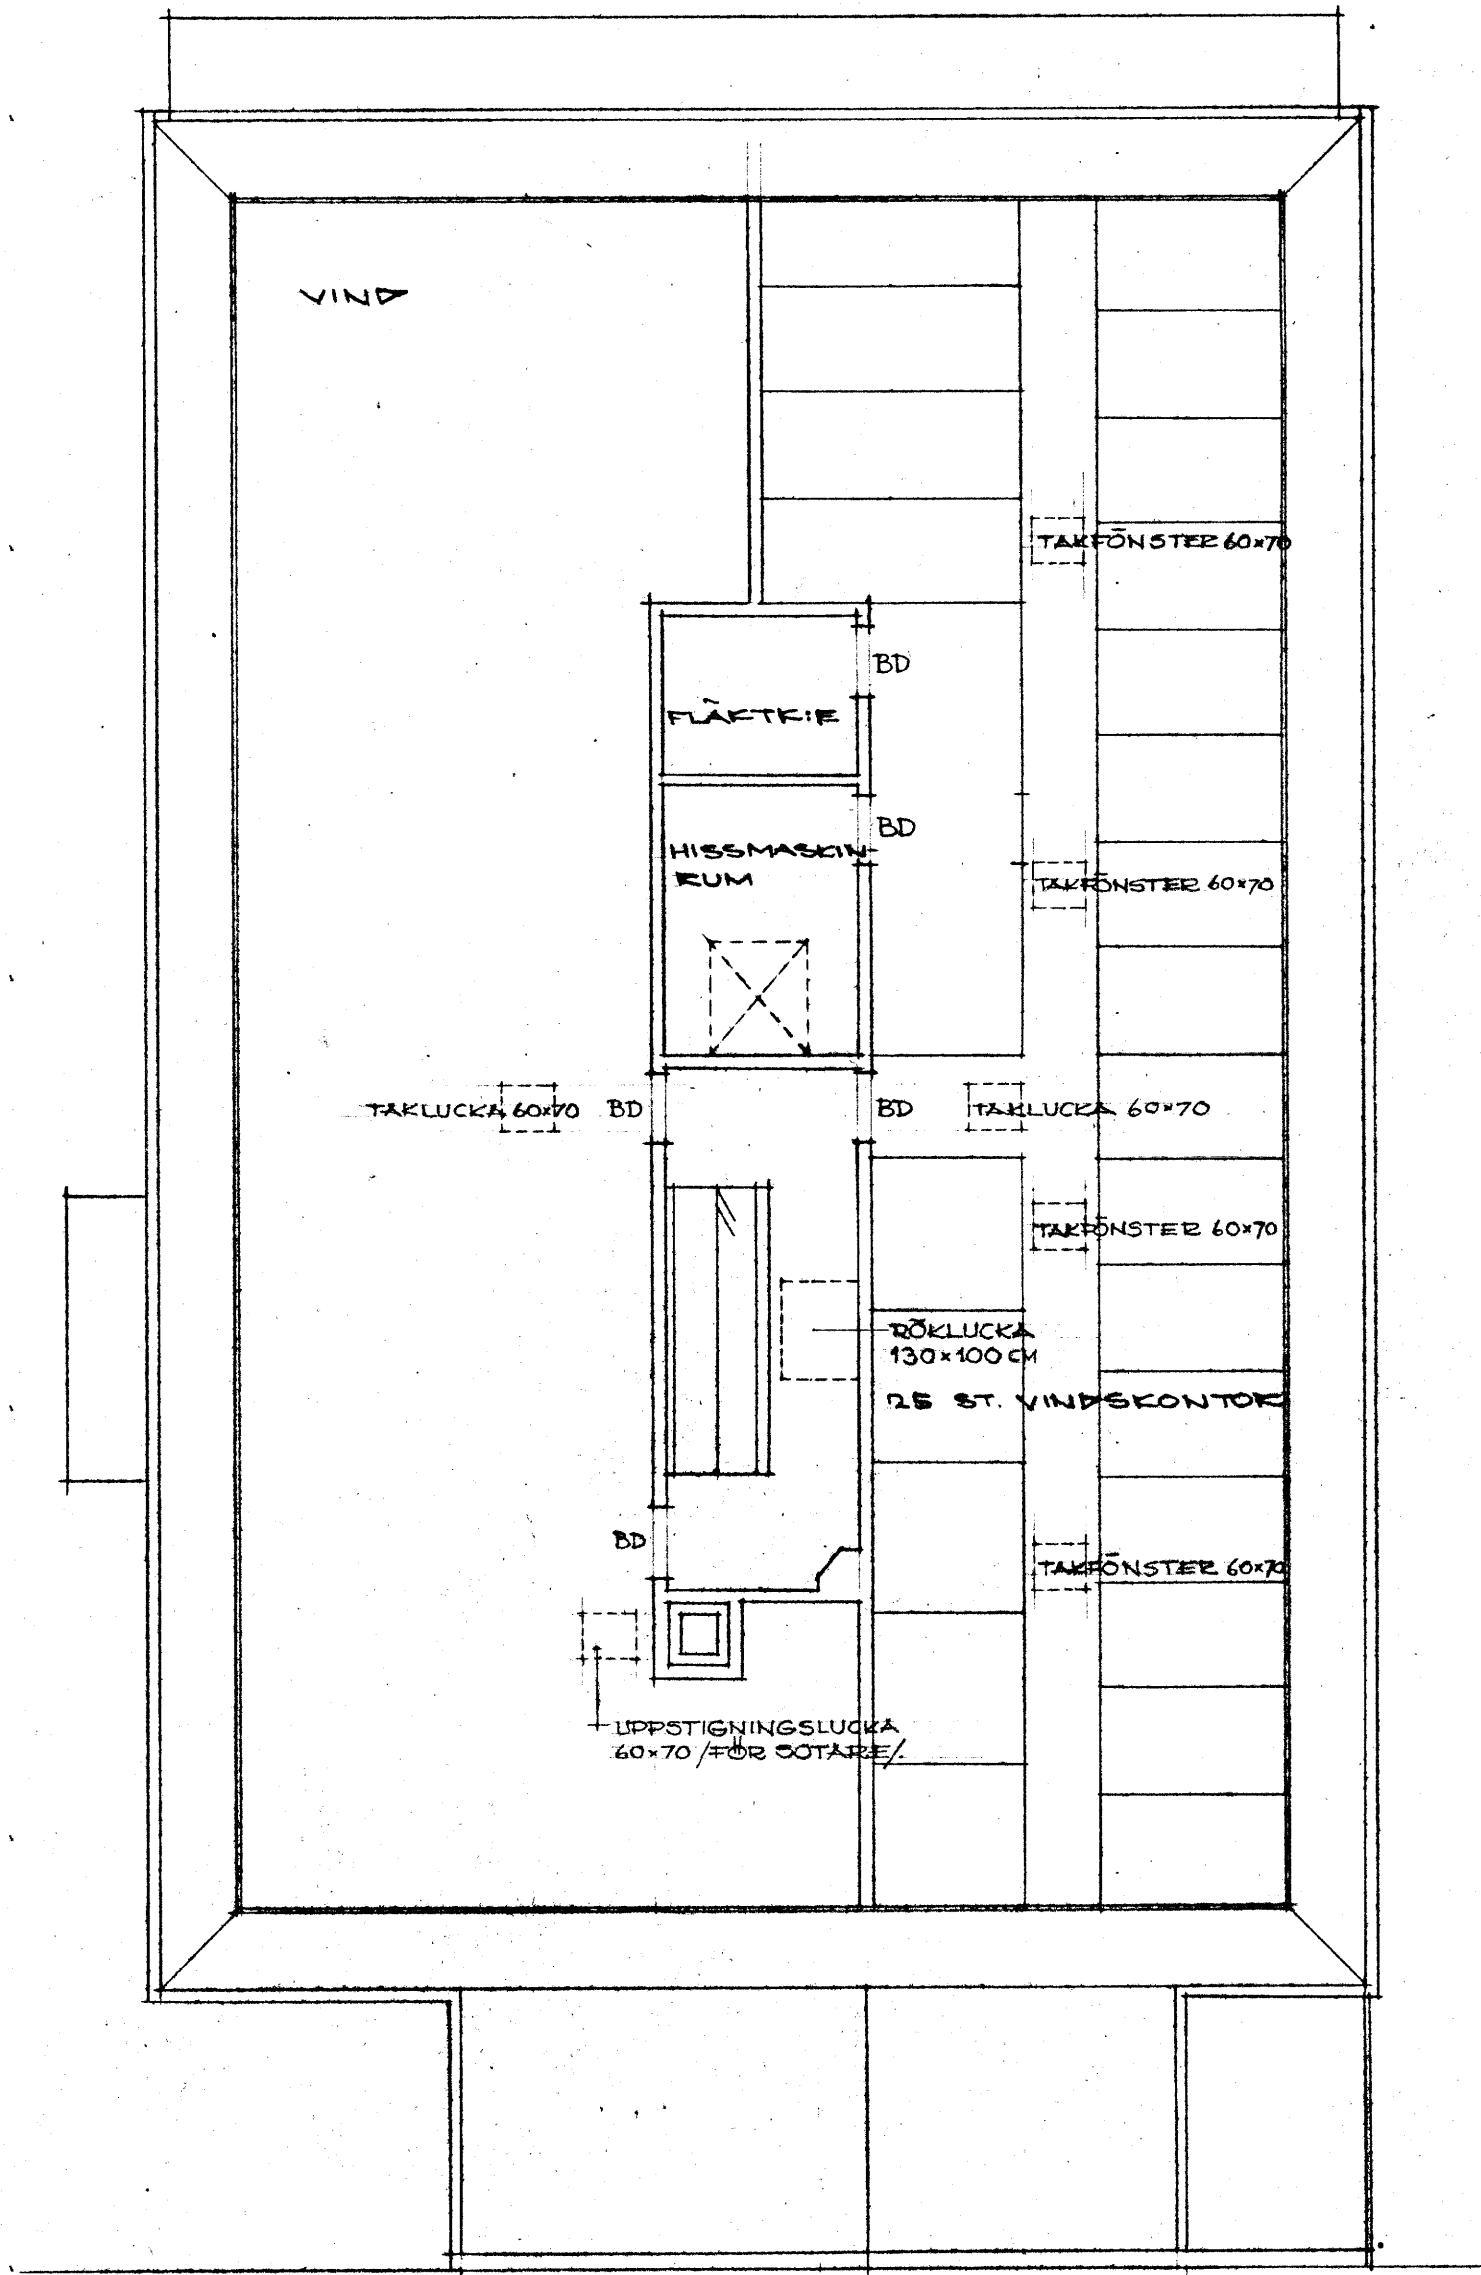

HUS B

ARKITEKT AXEL CARLSSON
 ROSKILDEVÄGEN 3 B - MALMÖ C - 978060
 BYGGMÄSTARE OSCAR NORDSTRÖM, MALMÖ

KV. BECKASINEN TOMT NR 9.
 PLAN AV VINDSVÅN.
 SKALA: 1:100 | DATUM: 2-7-62 | RITARE: HENRIKSSON | PROJNR: 6116 | RITN. NR: 9

MEKANISK VENTILATION, TRUMDRAGNING PÅ VIND OCH I FLÄKT-
 KAMMARE ENLIGT AV INGENJÖR JOHN TORSTENSSON, MALMÖ,
 UPPRÄTTADE RITNINGAR.